

Wytyczne w zakresie zasad realizacji prac na sieciach

OBI/ 64/2600586

Nazwa i adres obiektu(zamówienia) Budowa sieci kablowej nn 0.4kV do zasilania budynku gospodarczego w m. Wilnowo dz. 99/22 gm. Morąg na podst. warunków P/25/093987

1. Prace na niskim napięciu winny być wykonywane w technologii PPN.

2. Jeżeli z przyczyn obiektywnych nie można wykonać prac w technologii PPN to dopuszcza się wyłączenie i:

a) dopuszczenie do prac na sieci nN realizuje:

WYKONAWCA ☐

ENERGA ☐

b) agregat zapewnia:

WYKONAWCA ☐

ENERGA ☐

- Ilość moc.....

- Ilość moc.....

- Ilość moc.....

- Ilość moc.....

- Ilość moc.....

- Ilość moc.....

I. Dotyczy robót na SN, bądź SN i nN:

1. Dopuszczenie do prac na sieciach SN realizuje:

WYKONAWCA ☐

ENERGA ☐

2. Zakres zlecenia wymaga pracy agregatów:

TAK ☐

NIE ☐

3. Agregat zapewnia:

WYKONAWCA ☐

ENERGA ☐

- Ilość moc.....

- Ilość moc.....

- Ilość moc.....

- Ilość moc.....

- Ilość moc.....

- Ilość moc.....

- Ilość moc.....

- Ilość moc.....

- Ilość moc.....

- Ilość moc.....

4. Przewidywany czas pracy na sieci:

- ilość wyłączeń:

- czas wyłączeń:

5. Wykonawca zobowiązany jest do organizacji szkoleń w zakresie nowych urządzeń, dotychczas nie stosowanych w sieci Zamawiającego.

TAK ☐

NIE ☐

LP	TYP URZĄDZENIA/APARATU DLA KTOREGO WYMAGANE JEST SZKOLENIE	ILOŚĆ OSOB OBJĘTYCH SZKOLENIEM	ZAKRES SZKOLENIA
1			
2			
3			

6. Uwagi:

wymiana wkładek bezpiecznikowych; wykona WKs
Ds - 0190 Wilnowo obs. 03

Sporządził
Pracownik MZE/MMP:

Technik
ds. Planowania Usług Sieciowych


Pole wyboru ☐ wypełnić znakiem X

Leszek Nejman

2026 -08- 27

Zatwierdził:
Kierownik MZE/MMP:

Przemysław Kulesza

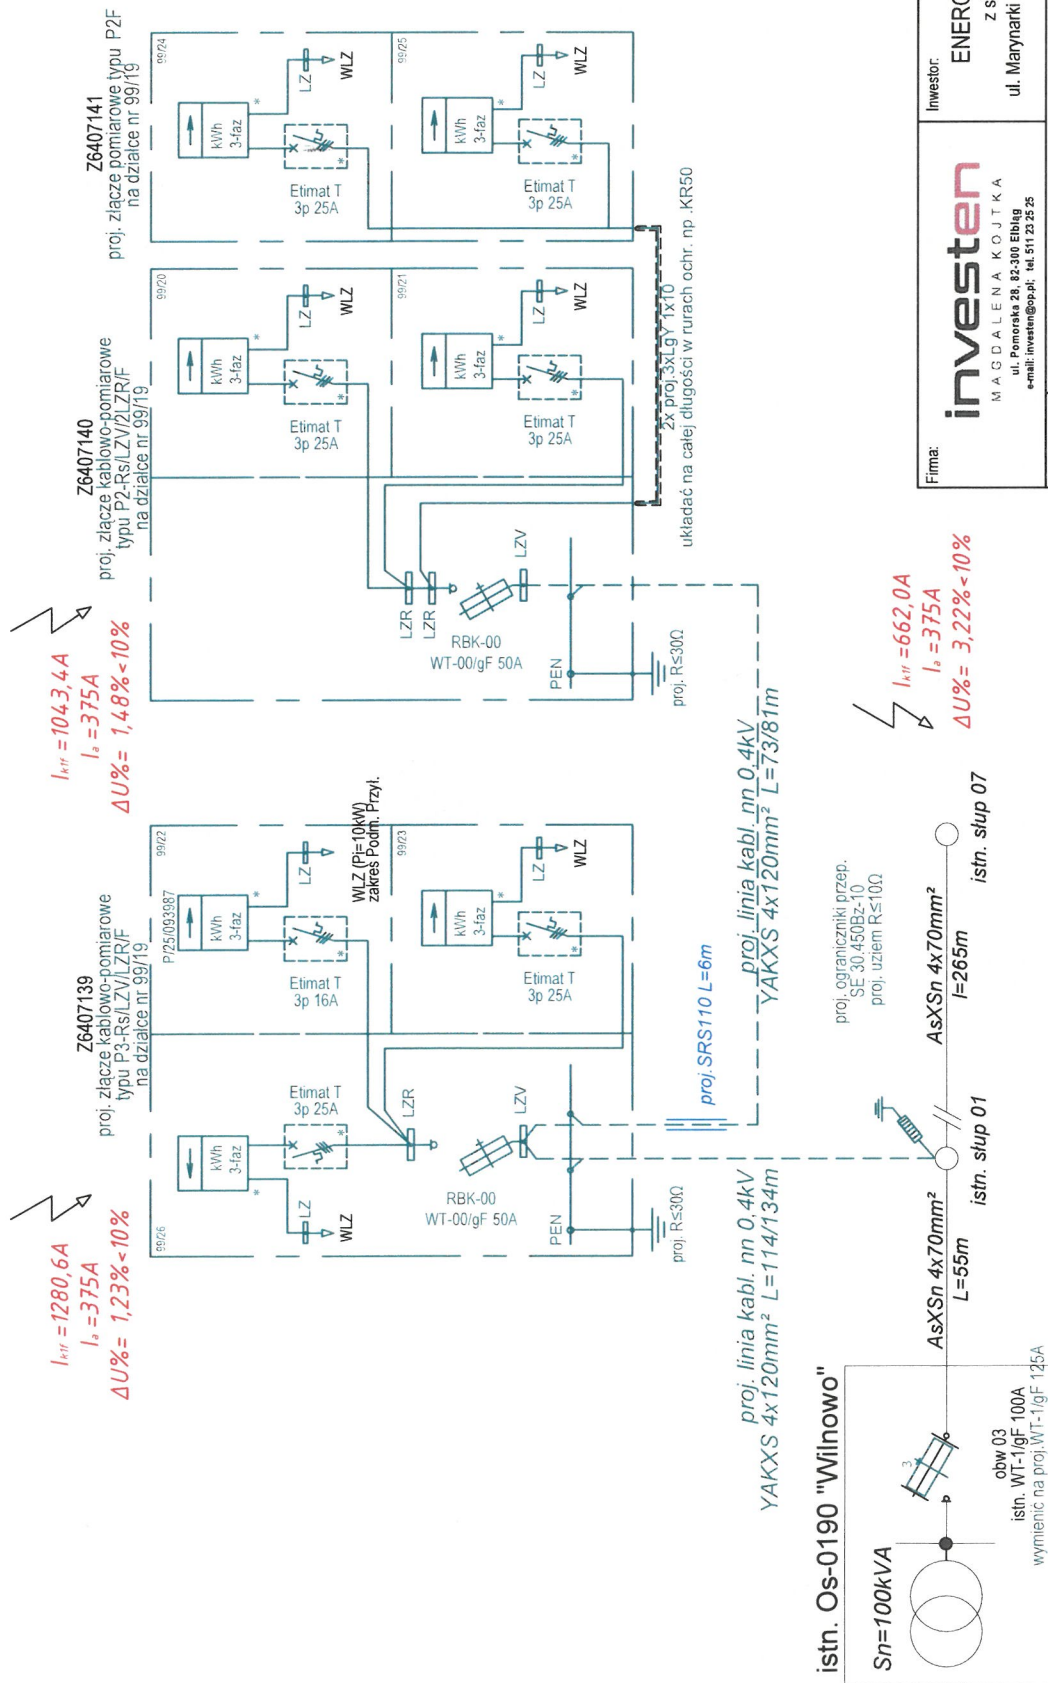

Firma:	investen MAGDALENA KOJTKA ul. Pomorska 28, 82-300 Elbląg e-mail: investen@op.pl, tel. 511 23 25 25	Inwestor:	ENERGA-OPERATOR SA z siedzibą w Gdańsku ul. Marynarki Polskiej 130, 80-557 Gdańsk
Nazwa i adres inwestycji:	Elektroenergetyczna sieć kablowa nn 0,4kV do zasilania budynku gospodarczego.		
Nazwa rys.:	Wilnowo dz 99/19, 99/26, 99/27 obr. 0027 Wilnowo gm. Morąg		
Projektował:	mgr inż. Krystian Brandt upr. WAM0008PWOE/17		
Opracował/a:	mgr inż. Magdalena Kojtka		
Faza:	projekt	Nr OBI:	OBI/64/2600586
		Data:	10.08.2026
		Nr rys.:	-
		Nr warunków:	P/25/093987
		Nr rys.:	E-02