



istn. stacja transformatorowa SN/nN
MIERKI OSIEDLE DOMKÓW [T641620]

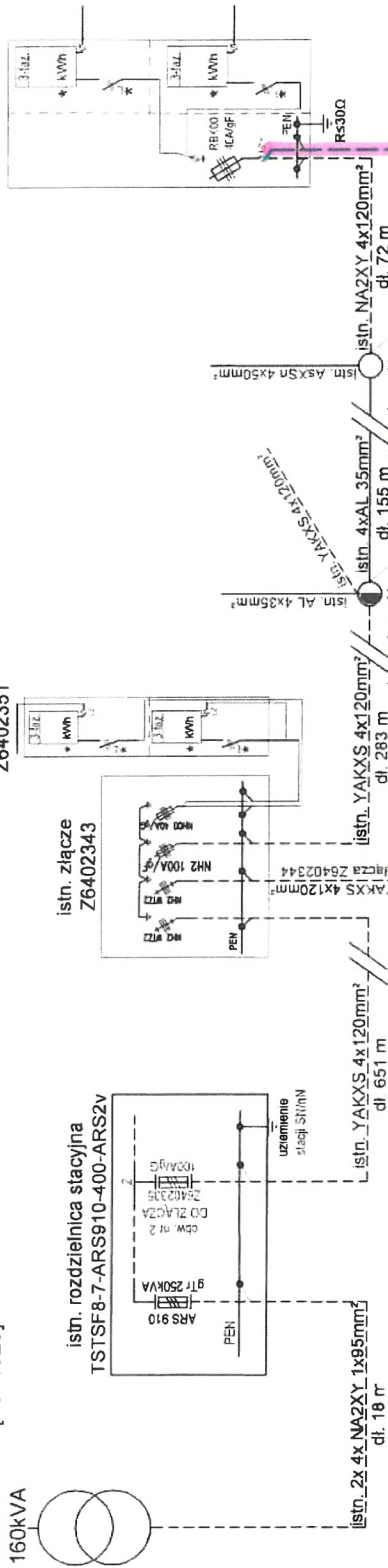

Z640.....

proj. złącze
P3-Rs/LZV/LZR/F

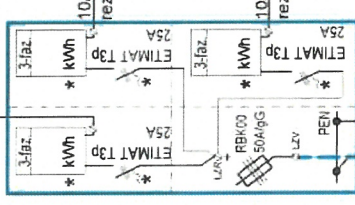


Z640.....

proj. złącze
P2-Rs/LZV/LZR/F



Z640.....

proj. złącze
P2-Rs/LZV/LZR/F

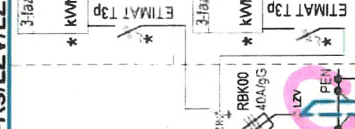

OB12402618

A+A PROJEKT
10-501 Olsztyn, ul. Kościuszki 13/406

obiekt	Sieć kablowa nN do zasilania w energię elektryczną budynków mieszkalnych na dz. nr 10/ w m. Mierki, gm. Olsztynek	data	02.2025
adres		skala	b/s
rysunek	Schemat zasilania	Nr rysunku	E-2
projektował	mgr inż. Andrzej Łaszuk		

UWAGI:

- 1) * - element przystosowany do plombowania.
- 2) Wz i kable zalicznikowe - wg oddzielnych opracowań.
- 3) Połączenia PEN z uziołami - płaskownik FeZn 30x4.
- 4) Układ sieci - TN-C

26.06.2026

Technik Wiodący
ds. Przewodów
Sebastian Pose

- zakres prac do wykonania (ETAP 1)