
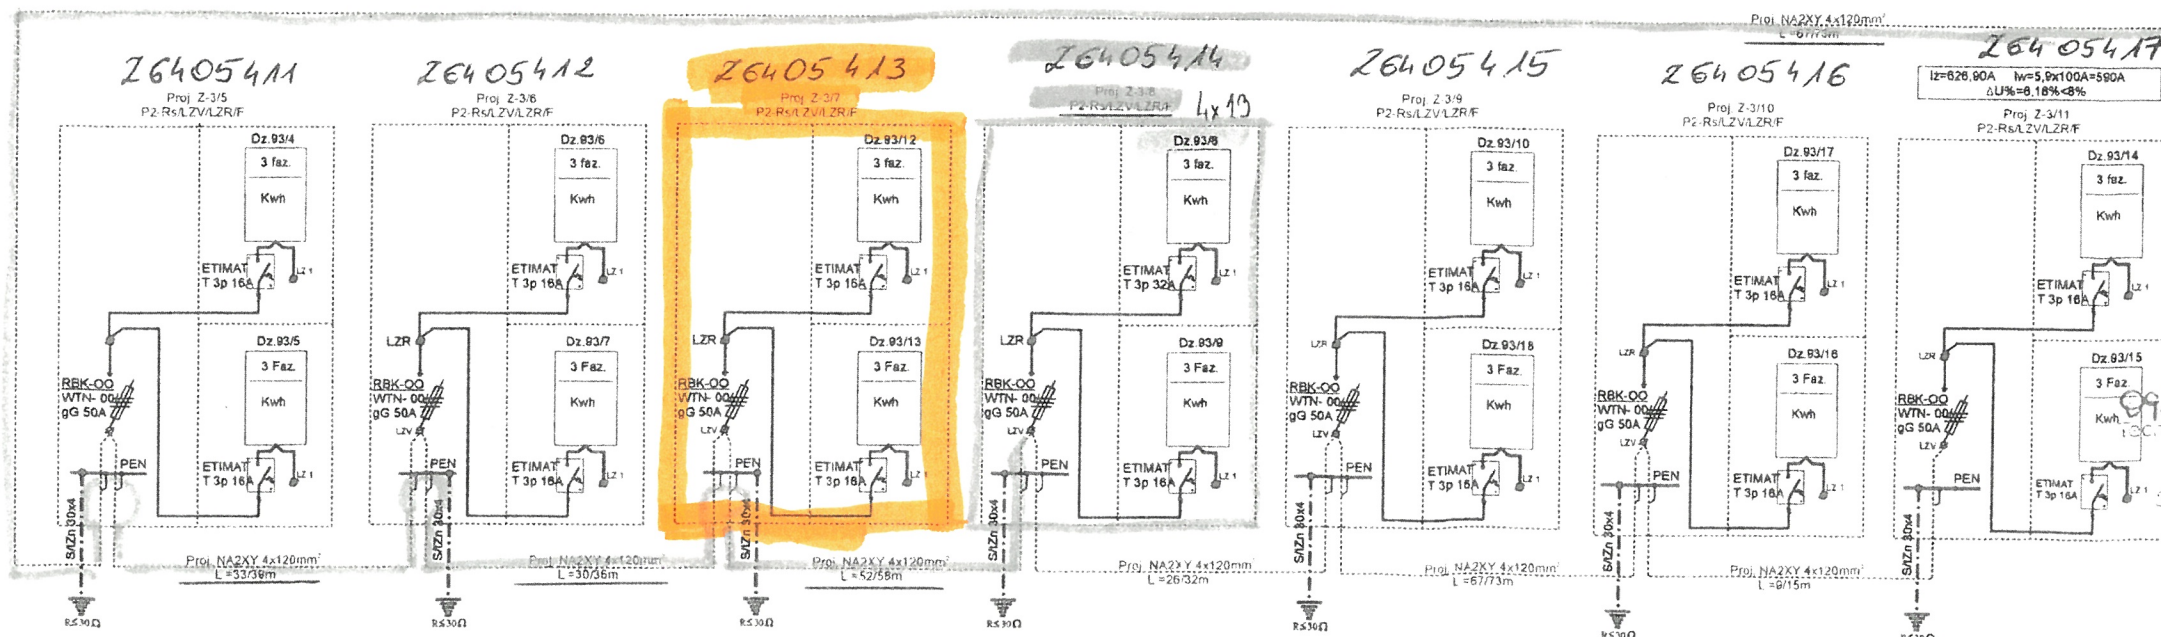
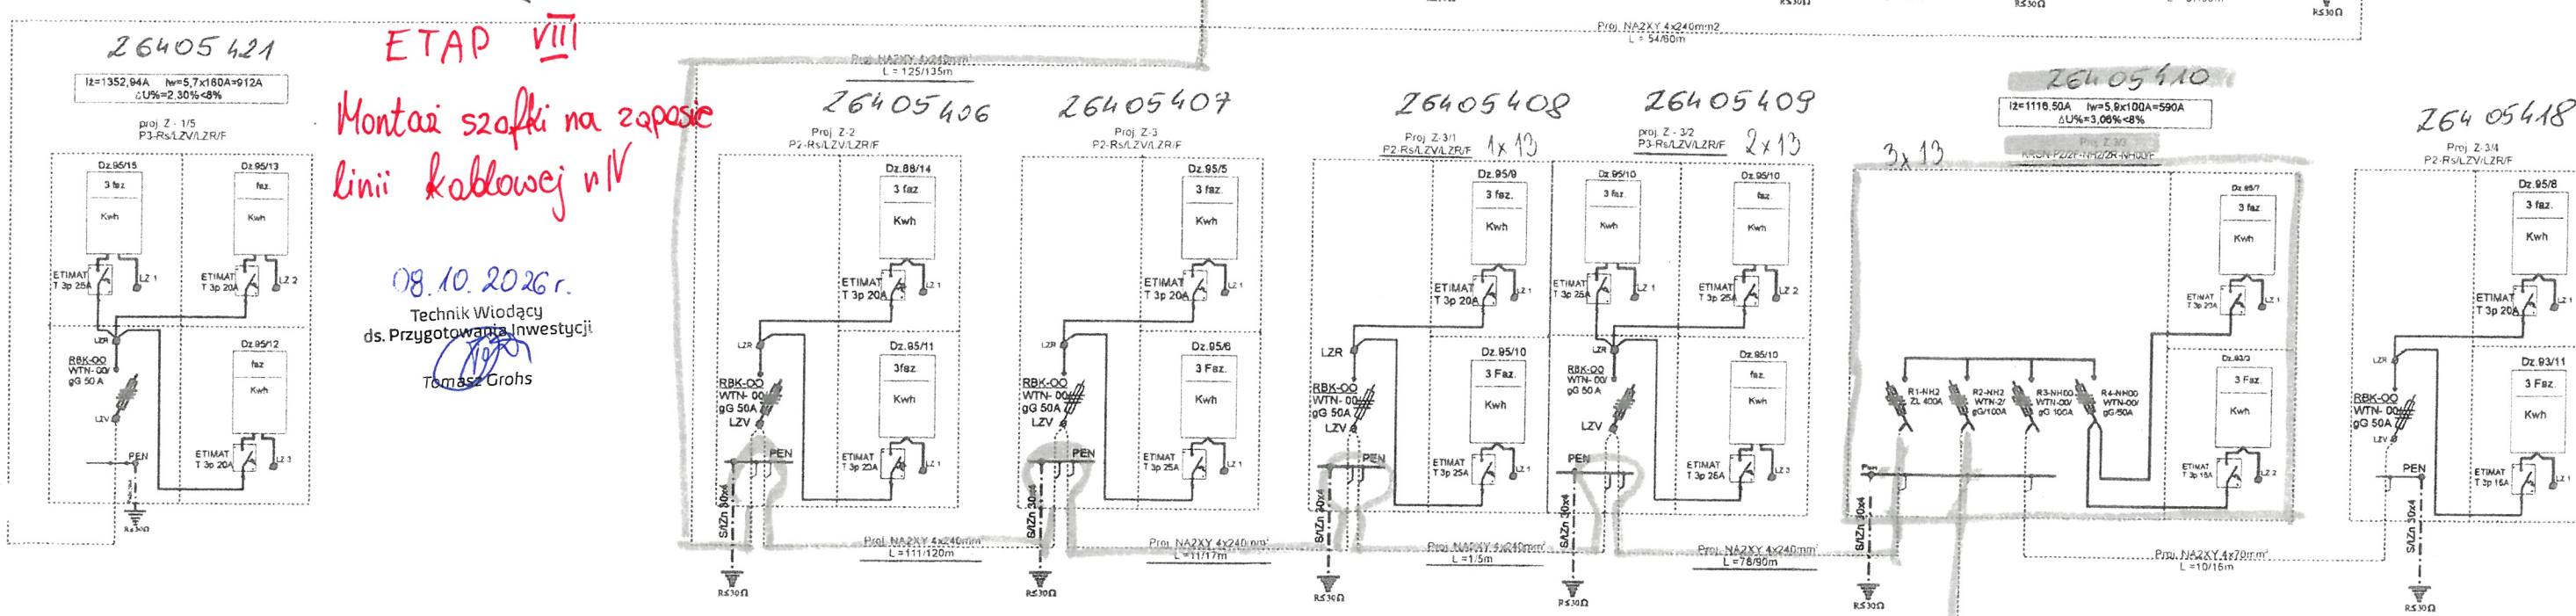
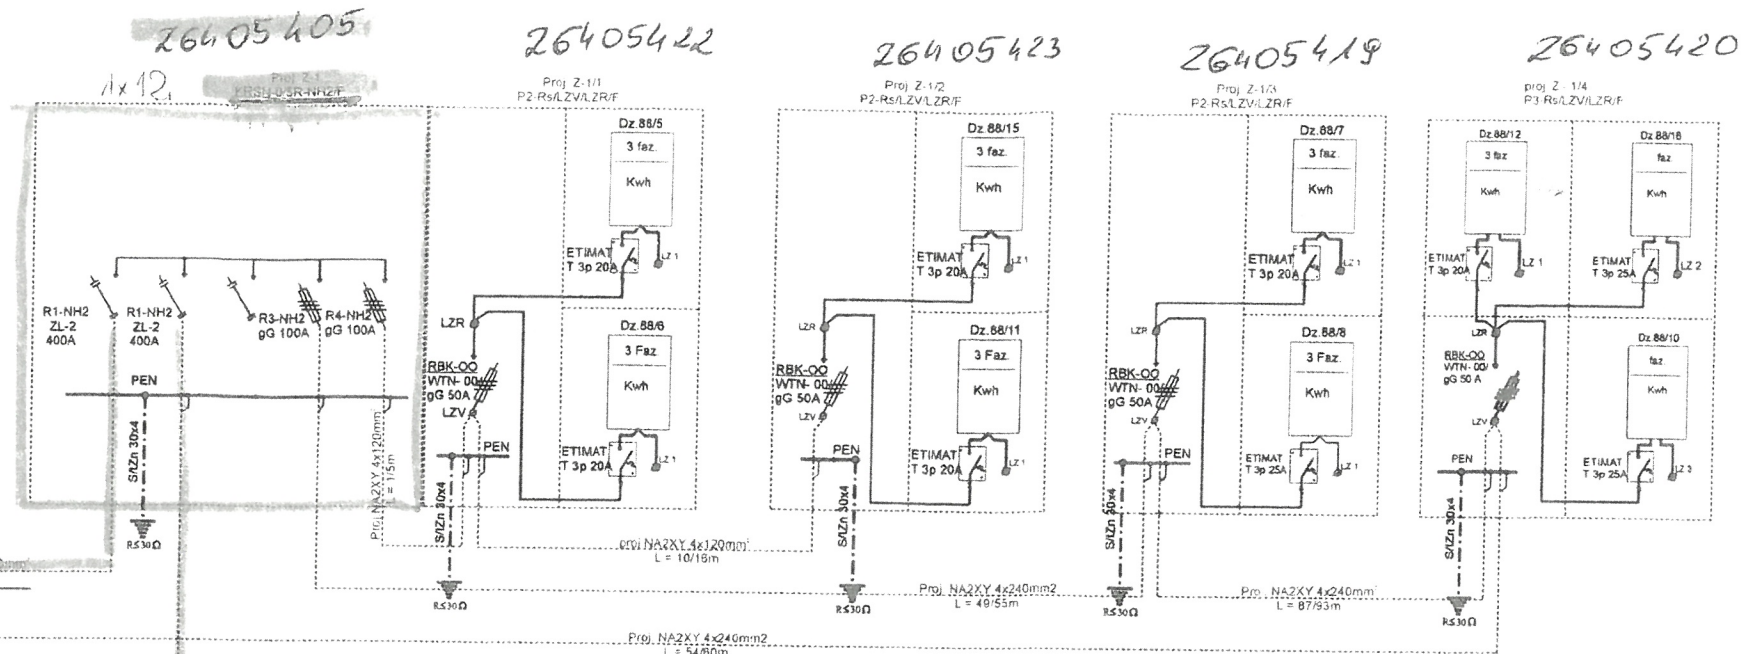


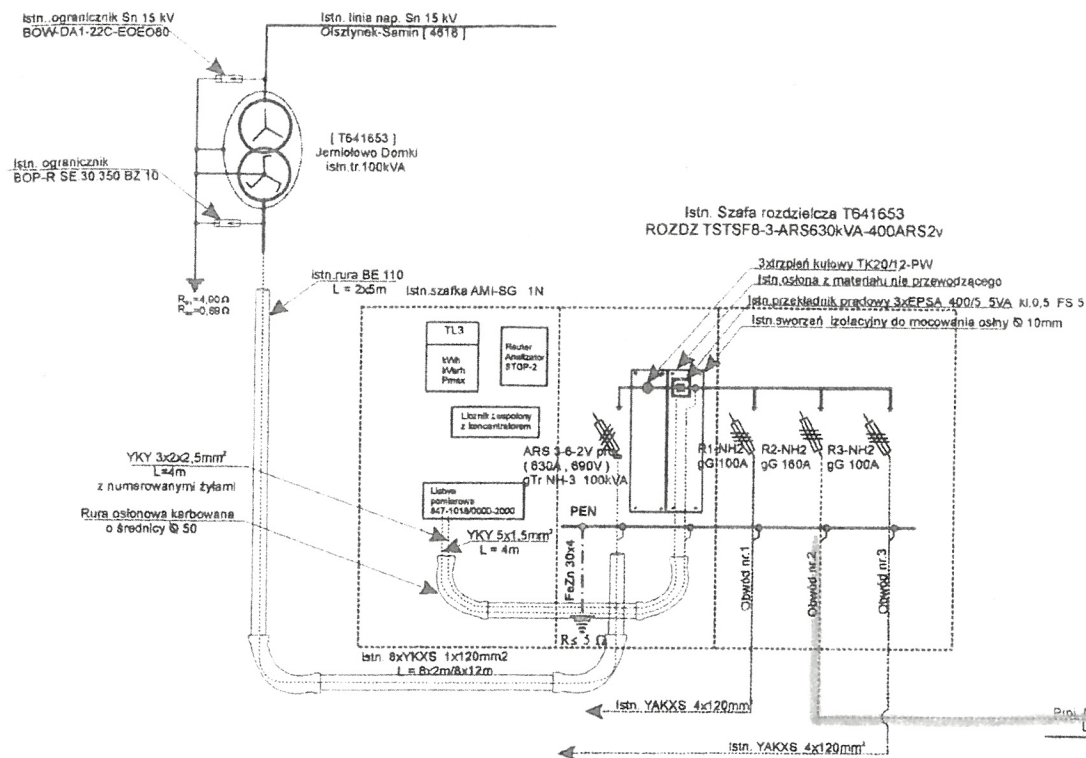

- Legenda:
- 1) NA2XY 4x240mm²
L=170+55+93+60+135+120+17+5+90=745m
 - 2) NA2XY 4x120mm²
L=1+10+67+33+30+52+26+67+9=326m
 - 3) NA2XY 4x70mm²
L=16m

ETAP I - zakres prac do wykonania

Instalatorstwo Elektryczne Usługi Ogólnobudowlane Marek Dziekoński Lubajny 62 14-100 Ostróda tel.0896410127 602 105 937 e-mail:marek.dziekonski@vp.pl		IEUO
OBIEKT:	Schemat linii kablowej n.n04kV ze stacji Jemiołowo Domki [T641653] obw.02 OBI/64/2301628	Elektryczna
TEMAT:	Schemat Jednokreskowy	Skala: Ryb. E-1
Opracował:	Marek Dziekoński upr.proj. WAM/0060/ZOOE/09	Data: 2023-10-27