

Sopot, dnia 14 października 2026r.

/wg rozdzielnika/

dotyczy: **zapytanie o cenę na dobudowę sieci oświetleniowej w niżej wymienionej lokalizacji.**

ENERGA Oświetlenie sp. z o.o. zaprasza do wzięcia udziału w postępowaniu o udzielenie zamówienia na:

BUDOWA OŚWIETLENIA
w m. BRZEZINY gm. Pasłęk
linią kablową YAKXS 4x25mm² dł. około 120 m

znak sprawy **92 / M / PSŁ / 2026**

Termin realizacji robót – **do 30 marca 2027r.**

Termin składania ofert upływa we **wtorek 27 października 2026r. o godz. 13:00**

Otwarcie ofert odbędzie się **27 października 2026r. o godz. 13:15**

Oferty i pytania można składać na platformie Connect.

Bezpłatne warunki ZAPYTANIE O CENĘ 92/M/PSŁ/2026 można pobrać na platformie Connect

Informacji udzielają:

Referent ds. Zakupów– **Kamil Kukulski** kom. 723 306 012, kamil.kukulski2@energa.pl.

Specjalista ds. Zakupów– **Ilona Brzezińska** kom. 885 509 051, ilona.brzezinska@energa.pl.

Z upoważnienia
Kazimierz Król

K.o.
1 x a/a

Sopot, 14 października 2026r.

Energia
Oświetlenie
Sp. z o.o.
(9)

ul. Artura Grottgera 7
81-809 Sopot
T +48 58 760 77 20
KRS 0000109164
NIP 585-12-32-055
Regon 191251580

ZAPYTANIE O CENĘ

92 / M / PSŁ / 2026

na

BUDOWA OŚWIETLLENIA
w m. BRZEZINY gm. Pasłęk
linią kablową YAKXS 4x25mm² dł. około 120 m

Zamawiający: ENERGA Oświetlenie Sp. z o.o. (EOŚ)
ul. Grottgera 7
81-809 SOPOT
tel. 58/ 760 77 20, fax 58/ 760 77 22

Postępowanie, którego dotyczy niniejszy dokument, opatrzone jest znakiem **92 / M / PSŁ / 2026**.
Oferenci we wszystkich kontaktach z Zamawiającym powinni powoływać się na ten znak.

Pracownikiem upoważnionym do kontaktów z oferentami i składania wyjaśnień jest p. **Kazimierz Król**, pokój nr 4 (piętro) w ENERGA Oświetlenie Sp. z o.o. w m. Bąkowo k. Gdańska ul. Ordynacka 8, w godz. 7.00 – 13.00, tel. 58/760 72 36, e-mail: kazimierz.krol@energa.pl.

Niniejsze ZAPYTANIE o CENĘ przeznaczone jest wyłącznie do przygotowania oferty i nie może być udostępniane przez oferentów osobom trzecim.

Roboty budowlane, których dotyczy niniejsze ZAPYTANIE O CENĘ, realizowane będą w oparciu o zgłoszenie budowy. Wykonawca zobowiązany będzie prowadzić dziennik budowy oraz sporządzić plan BIOZ.

Udzielanie zamówienia na powyższe roboty budowlane odbywa się w oparciu o *Standardy Realizacji Projektów Inwestycyjnych* oraz *Standardy Wyboru Wykonawców Robót Budowlanych* obowiązujące w EOŚ.

Przedmiot zamówienia

Roboty budowlane związane z dobudową oświetlenia drogowego w m. **KWIETNIEWO gm. Rychliki** w oparciu o jedną nową szafkę oświetleniową **3-faz. 3-obw.** prod. LAMEL z tworzywa sztucznego odpornego na promieniowanie UV, wyposażoną w z przekaźnik TURNUS 501, przystosowaną do montażu na fundamencie wraz z kablem zasilającym trzy słupy stalowe **ANTARES 8** wraz z wysięgnikiem **OCS 1/1/5** i fundamentem, trzy oprawy **BGP282 T25 LED 93W kl. II** oraz kabel **YAKXs 4x25mm²** na działkach będącą własnością Gminy Pasłęk i osób prywatnych.

Zakres robót określony jest w oparciu o projekt budowlany "Budowa oświetlenia drogowego w m. Brzeziny gm. Pasłęk", maj 2026r., projektant: Krystian BRANDT, stanowiący załącznik nr 1 do niniejszego ZAPYTANIA O CENĘ.

Nowo budowane oświetlenie zasilane będzie ze stacji T-3507, miejsce przyłączenia: projektowane złącze pomiarowe EOP zgodnie z projektem. Sterowanie nowym oświetleniem: przekaźnikiem zmierzchowym z nowej szafki SO-3/3.

Oferta winna obejmować cały zakres robót. Nie dopuszcza się składania ofert częściowych.

Warunki prowadzenia robót

1. Wykonawca ma obowiązek zgłosić informację o rozpoczęciu robót zainteresowanym instytucjom, podmiotom i gestorom sieci przed planowanym rozpoczęciem prac oraz stosować się do uzgodnień zawartych w projekcie.
2. Obowiązkiem i kosztem wykonawcy jest uzyskanie zezwoleń na zajęcie pasa drogowego na czas wykonywania robót, sporządzenie planu organizacji ruchu drogowego, planu BIOZ oraz innych wynikających z uzgodnień branżowych, prowadzenie dziennika budowy, a także sporządzenie harmonogramu robót oraz powiadomienie o nich zainteresowane instytucje, podmioty i gestorów sieci.
3. Prace uzgodnić i prowadzić pod nadzorem EOŚ. Dopuszczenie do prac realizowane będzie przez EOŚ nieodpłatnie. Ewentualne koszty wyłączeń/przełączeń ze strony ENERGA - OPERATOR SA Oddział w Gdańsku, a także pozostałych gestorów sieci obciążają wykonawcę robót.

UWAGA!

PRZED każdorazowym wejściem na sieć ENERGI należy powiadomić o tym przedstawiciela ENERGA Oświetlenie Sp. z o.o. w osobie Kierownika DRU p. Grzegorz SIEMASZKO kom. 725 950 003 /lub dyżurnego tel. 58/ 760 72 40 /lub 801 800 103/.

4. Organizacja robót leży po stronie Wykonawcy. Wykonawca organizuje sprzęt i materiały we własnym zakresie za wyjątkiem słupów oświetleniowych stalowych z wysięgnikiem i fundamentem, opraw oświetleniowych oraz tabliczek bezpiecznikowych (bez główek i bezpieczników) których zakup leży po stronie Zamawiającego. Do obowiązków wykonawcy należy tylko dowóz powyższego materiału na miejsce robót, jego załadunek/rozładunek oraz montaż.

Słupy z wysięgnikiem i fundamentem

do odbioru ze wskazanej hurtowni od 15 grudnia 2026r.

Oprawy ośw., oraz tabliczki bezpiecznikowe do odbioru w EOŚ Bakowo od 15 grudnia 2026r.

5. Roboty budowlane należy prowadzić zgodnie z obowiązującymi przepisami, sztuką budowlaną, aktualną wiedzą techniczną oraz zasadami obowiązującymi w ENERGA Oświetlenie Sp. z o.o., używając specjalistycznego sprzętu. Wszystkie dostarczane przez Wykonawcę urządzenia oraz materiały powinny być fabrycznie nowe.
6. Kabel układać w ziemi na głębokości 70 cm, a pod chodnikiem na głębokości 50 cm. Jeżeli głębokości lub odległości ułożenia kabla nie mogą być zachowane, kabel należy umieścić w rurze ochronnej PVC DVK 110. Kabel układać na podsypce piaskowej o grubości co najmniej 10 cm, zasypać warstwą rodzimego gruntu o grubości co najmniej 15 cm, a następnie przykryć folią z tworzywa sztucznego koloru niebieskiego. Odległość folii od kabla powinna wynosić co najmniej 25 cm. Kabel powinien być ułożony w wykopie linią falistą z zapasem (1-3% dł. wykopu). Przy wprowadzaniu kabla do słupów **zapas kabla** powinien wynosić min 2 mb.

Kabel biegnący pod drogami układać w rurach osłonowych SRS 110.

Kabel biegnący pod **WSZYSTKIMI** wjazdami na posesję osłaniać rurą DVK 110. Także w miejscach skrzyżowań kabla oświetleniowego z urządzeniami podziemnymi umieszczać w przepustach lub rurach grubościennych DVK 110, zachowując odległości zgodnie z normą SEP E – 004. Przepust powinien chronić kabel pod drogą kołową na długości kabla na skrzyżowaniu z tą drogą z dodaniem co najmniej 50 cm z każdej strony. Kabel układać centrycznie w wejściu do przepustu. Przepust zabezpieczyć przed dostaniem się do jego wnętrza wody i zamuleniem. W **JEDNYM** przepuście należy układać **TYLKO JEDEN** kabel. Kabel wchodzący na słupy sieci napowietrznej umieszczać w rurze osłonowej odpornej na UV (SV50). Zamontować oznaczniki na rurze.

Na całej długości kabla nakładać oznaczniki kablowe w odległościach co 10 m oraz przy wejściach do przepustów, szafek i słupów. Oznacznik kablowy winien zawierać informację '0,4kV oświetlenie YAKXS .. x .. mm² EOŚ Sopot 2026"

7. Słupy stalowe posadowić **drzwiczkami** w kierunku **przeciwnym do ruchu pojazdów na najbliższej jezdni**. W przypadku posadowienia słupów w chodniku fundamenty wraz z śrubami mocującymi należy schować pod poziom chodnika. **Fundamenty słupów zabezpieczyć przed wilgocią na CAŁEJ powierzchni. Stopę słupa oraz słup do wysokości 40 cm zabezpieczyć farbą do powierzchni ocynkowanych koloru czarnego.** Śruby mocujące słupy do fundamentów zabezpieczyć kapturkami termokurczliwymi.

Kable we wnękach słupowych **przylączyć do tabliczki słupowej w tzw. choinkę**, zostawiając odpowiedni **ZAPAS tylko dla przewodu ochronno-neutralnego** – za zacisk ochronno – neutralny przyjąć dolny zacisk na tabliczce bezpiecznikowej oraz zapewniając bezpośredni styk Al-Al.

Stosować właściwe rodzaje tabliczek bezpiecznikowych wg opracowania EOŚ:

- w nowych słupach zamontować tabliczki zgodne z projektem.

energa Oświetlenie Sp. z o.o.
81-809 Sopot
T +48 58 760 77 20
KRS 0000109164
NIP 585-12-32-055
Regon 191251580

Na kablach **zaprasować NOWE końcówki** zaizolowane rurkami termokurczliwymi o właściwej kolorystyce. Na kablach we wnękach słupowych mocować trwale oznaczniki kablowe kierunkowe z informacją: **typ kabla, kierunek słup nr...**, EOŚ 2026.

Wykonać instalację przeciwporażeniową **wewnątrz** wszystkich słupów przewodem Cu min 10mm² w izolacji żółto - zielonej układanym na tabliczce słupowej **pod końcówkę kablową**.

Dokonać **prawidłowego fazowania**.

Nadać **estetyczną** i trwałą numerację słupów od strony jezdni (**czarną farbą** na ocynk od strony drogi) ustaloną na etapie wykonawstwa zgodną z zasadami obowiązującymi w EOŚ.

GWINTY śrub i zamki zabezpieczyć przed wilgocią towotem lub wazeliną techniczną.

Słupy betonowe posadowić wraz z ustojem. **Fundamenty słupów zabezpieczyć przed wilgocią na CAŁEJ powierzchni. Stopę słupa oraz słup do wysokości 30 cm nad poziom gruntu zabezpieczyć farbą do powierzchni betonowych koloru czarnego.** Dokonać zagęszczenia gruntu. Śruby mocujące słupy do fundamentów zabezpieczyć środkiem antykorozyjnym i kapturkami termokurczliwymi.

Nadać **estetyczną** i trwałą numerację słupów od strony jezdni (**szarą farbą** na białym tle od strony drogi) ustaloną na etapie wykonawstwa zgodną z zasadami obowiązującymi w EOŚ.

Stosować **wysięgniki stalowe ocynkowane Ø48mm o wymiarach i kątach gięcia wskazanych w niniejszej Specyfikacji**. Wysięgniki montowane na wierzchołku słupa (montowane nad siecią) **Wykonać instalację przeciwporażeniową wszystkich wysięgników na sieci napowietrznej** przewodem prostym Cu min 10mm² w izolacji żółto-zielonej – 'NIE SPREŻYNKA'.

Wykonać instalację przeciwporażeniową wszystkich wysięgników przewodem Cu min 10mm² w izolacji żółto – zielonej.

Wykonać 4 kpl. uziemienia:

- wszystkich nowych słupów oraz nowej szafki.

W uziemianym słupie stalowym bednarkę wprowadzić **bezpośrednio na zacisk PEN** na tabliczce bezpiecznikowej. Wymagana rezystancja uziemienia stanowiska **Ru ≤ 10 Ω**.

8. Wykonawca ponosi pełną odpowiedzialność za właściwe oznakowanie terenu robót, prowadzenie ich z zachowaniem wymaganych przepisów, w tym BHP oraz zgodnie ze sztuką budowlaną i aktualną wiedzą techniczną. Wykonawca zobowiązany jest na swój koszt zapewnić w trakcie prowadzenia robót możliwość bezpiecznego przechodzenia pieszych w rejonie prowadzonych robót.
9. Wszelkie napotkane kable i urządzenia traktować jako czynne. Zachować szczególną ostrożność przy zbliżeniach i skrzyżowaniach z uzbrojeniem podziemnym. W razie potrzeby wykonać przekopy kontrolne. Skrzyżowania i zbliżenia z istniejącymi kablami prowadzić zgodnie z normą SEP E-004. Prace w pobliżu uzbrojenia podziemnego wykonywać sprzętem ręcznym. Istniejącą sieć energetyczną nn należy zabezpieczyć zgodnie z normą SEP E-004 i SEP E-003. Prace zanikowe winny być odebrane przez przedstawiciela EOŚ (protokół etapowego odbioru) i potwierdzone wpisem do dziennika budowy. W miejscach skrzyżowań z kablami telekomunikacyjnymi, kable TP SA osłaniać rurami dwudzielnymi A58PS.
10. Wymagana jest nowa **szafka oświetleniowa 3-faz. 2-obw.** przystosowana do montażu na fundamencie, w obudowie z tworzywa sztucznego odpornego na uderzenia mechaniczne, wpływy atmosferyczne oraz na działanie promieniowania UV i wysokich temperatur, wykonana w II klasie ochronności (prod. LAMEL) z przełącznikiem TURNUS 501.
Wykonać uziemienie szafki oświetleniowej. Wymagana rezystancja uziemienia $R_u \leq 10 \Omega$.
11. Po zakończeniu wykonywania robót należy doprowadzić wszystkie nawierzchnie (drogowe, pieszce i zielone) do stanu pierwotnego (odtworzenie nawierzchni) oraz uporządkować teren. Wykonawca ponosi koszty wywozu i utylizacji ziemi, gruzu i innych pozostałości po wykonaniu robót.
12. Do obowiązków Wykonawcy należy zapewnienie i pokrycie kosztu obsługi geodezyjnej budowy wraz ze sporządzeniem **4 egz. papierowej** geodezyjnej inwentaryzacji powykonawczej. Informacje o czynnościach wykonywanych przez obsługę geodezyjną budowy winne być potwierdzone przez nią wpisem do dziennika budowy.

Pozostałe zdemontowane materiały Wykonawca utylizuje własnym staraniem i na swój koszt.

Warunki odbioru robót

Informację o zakończeniu każdej z powyższych robót Wykonawca jest zobowiązany zgłosić Zamawiającemu na piśmie **na druku EOŚ** (dostępny na stronie www.energa-oswietlenie.pl), załączając m.in.

- dziennik budowy wypełniony przez wszystkich wymaganych decyzją uczestników procesu budowlanego,
- oświadczenie kierownika budowy o doprowadzeniu do należytego stanu i porządku terenu budowy, a także – w razie korzystania – drogi, ulicy, sąsiedniej nieruchomości, budynku lub lokalu,
- dokumentację powykonawczą ze **schematem jednokreskowym** (zaznaczenie kolorem czerwonym wykonanych elementów wraz z podaniem typów i parametrów urządzeń, tzn. słupów i fundamentów, opraw i źródeł światła oraz **punktu zasilania**),
w przypadku zmian nieodstępujących w sposób istotny od zatwierdzonego projektu lub warunków pozwolenia na budowę, dokonanych podczas wykonywania robót, należy dołączyć kopie rysunków wchodzących w skład zatwierdzonego projektu budowlanego, z naniesionymi zmianami oraz uzupełniający opis, a także oświadczenie projektanta i inspektora nadzoru (jeżeli został ustanowiony) potwierdzające, że zmiany te są nieistotne,
- protokoły odbiorów etapowych kabli,
- protokoły pomiarowe,
- protokół odbioru nawierzchni,
- geodezyjną inwentaryzację powykonawczą w **4 egz.** co najmniej w wersji **(9) papierowej**,
- certyfikaty/deklaracje zgodności głównych materiałów dostarczanych przez **Wykonawcę**.

Energa
Oświetlenie
Sp. z o.o. ul. Artura Grottgera 7
81-809 Sopot
T +48 58 760 77 20
KRS 0000109164
NIP 585-12-32-055
Regon 191251580

Właściwym adresem e-mail Zamawiającego dla dokonania zgłoszenia gotowości do odbioru przedmiotu umowy wraz z dokumentacją wymienioną powyżej oraz do informowania Zamawiającego o okolicznościach opisanych w § 1 ust. 5 umowy jest adres: odbiorypolnoc.oswietlenie@energa.pl.

Odbiór prawidłowo i w pełnym zakresie wykonanych robót potwierdzony zostanie podpisaniem przez obie strony protokołu odbioru końcowego.

Termin realizacji zamówienia: do 30 marca 2027r. włącznie.

Sposób przygotowania oferty

Ofertę należy sporządzić na dołączonym do niniejszego zapytania 'Formularzu ofertowym' (Załączniki 2).

Cenę ofertową należy obliczyć w oparciu o informacje zawarte w niniejszym dokumencie, wizję lokalną miejsca robót oraz odpowiedzi Zamawiającego na ewentualne pytania oferentów.

Cena ofertowa powinna obejmować cały zakres robót przewidzianych do realizacji zgodnie z niniejszym ZAPYTANIEM O CENĘ. Cena ofertowa winna uwzględniać i obejmować wszystkie koszty konieczne do wykonania przedmiotu

zamówienia: robociznę, wskazane materiały, sprzęt, transport itp. oraz narzuty do nich. W cenie ofertowej powinno być uwzględnione także wykonanie niezbędnych robót towarzyszących i pomocniczych, jak. np. zorganizowanie i zabezpieczenie miejsca pracy, doprowadzenie wszystkich nawierzchni (drogowych, pieszych i zielonych) po zakończeniu prac do stanu pierwotnego oraz uporządkowanie terenu po zakończeniu robót. Wykonawca ponosi koszt wywozu i utylizacji ziemi, gruzu i in. rzeczy pozostałych po wykonaniu robót, także materiałów z demontażu. Do obowiązków oferenta należy uwzględnienie w swojej wycenie ofertowej wszystkich tych robót i materiałów, które jego zdaniem są konieczne do wykonania przedmiotu zamówienia prawidłowo, terminowo i w pełnym zakresie.

Nie dopuszcza się składania ofert częściowych.

Oferta winna być podpisana przez osobę upoważnioną do składania oświadczeń woli w imieniu oferenta (zgodnie z zapisem w odpowiednim rejestrze lub Ewidencji Działalności Gospodarczej, z treścią pełnomocnictwa – w przypadku udzielenia pełnomocnictwa, umową spółki – w przypadku spółki cywilnej). Wszelkie poprawki dokonane w ofercie winny być zaparafowane przez oferenta.

Składanie ofert

Oferę na formularzu ofertowym sporządzonym zgodnie z Załącznikiem a) należy złożyć poprzez platformę zakupową CONNECT i oznaczyć następująco:

'92 / M / PSŁ / 2026 Pasłęk'

Termin składania ofert upływa we wtorek **27 października 2026r. o godz. 13:00.**

Oferta złożona po terminie nie jest brana pod uwagę.

Energa
Oświetlenie
Sp. z o.o.
(9)

ul. Artura Grottgera 7
81-809 Sopot
T +48 58 760 77 20
KRS 0000109164
NIP 585-12-32-055
Regon 191251580

Wybór oferty

Wpłynięcie jednej ważnej oferty wystarcza, by postępowanie uznać za ważne.

Jedynym kryterium oceny ofert jest ich cena.

Cena ofertowa to cena netto z formularza ofertowego.

Jako najkorzystniejsza zostanie wybrana ta spośród nie odrzuconych ofert, która będzie miała najniższą cenę ofertową.

O wyborze oferty Zamawiający powiadomi oferenta, którego ofertę wybrano, co najmniej drogą elektroniczną. Pozostali oferenci mogą dowiadywać się o wyniku postępowania osobiście, pisemnie, telefonicznie bądź za pomocą poczty internetowej u Specjalisty ds. Inwestycji tel. (58) 760 72 36, e-mail: kazimierz.krol@energa.pl.

Unieważnienie postępowania

Zamawiający ma prawo unieważnić postępowanie, także bez podania przyczyn.

O unieważnieniu postępowania Zamawiający zawiadamia wszystkich oferentów, biorących udział w postępowaniu.

W przypadku unieważnienia postępowania z winy Zamawiającego, wykonawcom, którzy złożyli oferty nie podlegające odrzuceniu, nie przysługuje roszczenie o zwrot kosztów uczestnictwa w postępowaniu.

Pozostałe warunki postępowania

Oferent, którego ofertę wybrano, jest zobowiązany do zawarcia umowy w ciągu **5 dni roboczych** od chwili powiadomienia wybranego oferenta (projekt umowy dołączono do niniejszych warunków ZAPYTANIE o CENĘ jako Załącznik nr 3).

Wobec czynności podjętych przez Zamawiającego w toku postępowania o udzielenie zamówienia na roboty budowlane, oferentom nie przysługuje prawo wnoszenia protestów ani odwołań.

Zakończenie postępowania

Z chwilą podpisania umowy procedurę udzielania zamówienia na niniejsze roboty budowlane uważa się za zakończoną.

Załączniki:

1. Dokumentacja projektowa,
2. Formularz ofertowy,
3. Projekt umowy.

Główny Specjalista
ds. Inwestycji

Kazimierz Król

.....
podpis i pieczęć Zamawiającego

Formularz ofertowy

Data

Oferent :

.....
nazwa i adres

.....
pieczęćka

Po zapoznaniu się z warunkami ZAPYTANIA O CENĘ z dnia 14.10.2026r. niniejszym składamy ofertę na:

**BUDOWA OŚWIETLENIA
w m. BRZEZINY gm. Pasłęk
linią kablową YAKXS 4x25mm²**

Oferent deklaruje wykonanie pełnego przedmiotu zamówienia za kwotę:

razem : PLN netto + 23% VAT

słownie netto:
.....

Termin realizacji zamówienia **do 30 marca 2027r. włącznie.**

Termin związania ofertą wynosi **30** dni od terminu składania ofert.

Okres gwarancji równy okresowi rękojmi wynosi **36 miesięcy** od odbioru końcowego robót.

Jednocześnie oświadczam, że:

- jestem uprawniony do występowania w obrocie prawnym,
- uwzględniłem w cenie ofertowej wszelkie koszty konieczne do poniesienia w celu prawidłowego i terminowego wykonania przedmiotu zamówienia w pełnym zakresie,
- posiadam uprawnienia niezbędne do wykonywania określonych prac i czynności, będących przedmiotem zamówienia,
- dysponuje niezbędną wiedzą i doświadczeniem, a także potencjałem ekonomicznym i technicznym oraz pracownikami zdolnymi do wykonania zamówienia,
- znajduję się w sytuacji finansowej zapewniającej wykonanie zamówienia,
- akceptuję wszystkie postanowienia zawarte w projekcie umowy, który dołączony został jako Załącznik 3 do ZAPYTANIA O CENĘ 92/M/PSŁ/2026 z dnia 14.10.2026r..

.....
podpis
uprawnionego przedstawiciela oferenta,
pieczęćka

(projekt umowy)

UMOWA NR EOŚ - / 2026

o wykonanie robót budowlanych, zawarta w dniu**2026r.** pomiędzy:

Energa Oświetlenie Sp. z o. o. z siedzibą w Sopocie, ul. Artura Grottgera 7, 81-809 Sopot, wpisana do Krajowego Rejestru Sądowego – Rejestru Przedsiębiorców prowadzonego przez Sąd Rejonowy Gdańsk–Północ w Gdańsku, VIII Wydział Gospodarczy pod numerem KRS 0000109164, NIP: 585-12-32-055, z kapitałem zakładowym w wysokości 191.621.500 złotych,

reprezentowana przez:

1)

2)

zwaną dalej **Zamawiającym**,

a z siedzibą, o numerze identyfikacyjnym podatku VAT NIP,

reprezentowanym przez:

1)

zwanym dalej **Wykonawcą**.

Energa ul. Artura Grottgera 7
Oświetlenie 81-809 Sopot
Sp. z o.o. T +48 58 760 77 20
KRS 0000109164
NIP 585-12-32-055
(9) Regon 191251580

§ 1

1. Na podstawie wyniku postępowania o udzielenie zamówienia w trybie ZAPYTANIE O CENĘ nr 92/M/PSŁ/2026 z dnia 2026r. **Wykonawca** zobowiązuje się wykonać następujące roboty budowlane:

**BUDOWA OŚWIETLENIA
w m. BRZEZINY gm. Pasłęk
linią kablową YAKXS 4x25mm²**

w zakresie zgodnym z otrzymanymi warunkami ZAPYTANIE O CENĘ nr 92/M/PSŁ/2026.

2. Termin przekazania terenu robót: bezpośrednio po podpisaniu umowy.
3. Termin zakończenia umowy: **do 30 marca 2027r. włącznie.**
4. Integralną część umowy stanowią warunki ZAPYTANIE O CENĘ 92/M/PSŁ/2026 z dnia 14.10.2026r. wraz z załącznikami, oferta **Wykonawcy** z dnia
5. Podczas realizacji niniejszej Umowy Wykonawca zobowiązany jest do niezwłocznego pisemnego poinformowania EOŚ o istotnych okolicznościach, zarówno zawinionych, jak i niezawinionych przez Wykonawcę, które mogą spowodować, że wykonanie przedmiotu umowy w wyznaczonym w §1 ust. 3 terminie nie będzie możliwe. Wykonawca informuje o wystąpieniu powyższych okoliczności również za pośrednictwem poczty elektronicznej, na adres e-mail Zamawiającego, o którym mowa w **§ 12 ust. 5 Umowy**. Zaniechanie niezwłocznego poinformowania EOŚ skutkować będzie brakiem zgody na zawarcie aneksu wydłużającego termin na wykonanie przedmiotu umowy.
6. Odebranie robót budowlanych określonych w ust. 1 nastąpi na podstawie podpisanego przez obie strony protokołu odbioru końcowego, którego wzór stanowi załącznik nr 4 do Umowy. Odbiór końcowy nastąpi nie wcześniej niż po złożeniu przez Wykonawcę pisemnego zgłoszenia zakończenia robót wraz z załącznikami wskazanymi w **§ 4 ust. 2 Umowy**, zawierającego jednocześnie oświadczenie Wykonawcy o gotowości do przystąpienia do odbioru. Wykonawca dokonuje zgłoszenia za pośrednictwem poczty elektronicznej, na adres e-mail Zamawiającego, o którym mowa w **§ 12 ust. 5 Umowy**. Przekazanie oryginałów (papierowych) załączników wskazanych w **§ 4 ust. 2** musi nastąpić najpóźniej w dniu rozpoczęcia odbioru robót budowlanych. Datę doręczenia Zamawiającemu przez Wykonawcę pisemnego zgłoszenia zakończenia robót wraz z załącznikami wskazanymi w **§ 4 ust. 2**, Strony uważają za datę zakończenia umowy. Datę odbioru prac wyznaczy Zamawiający w porozumieniu z Wykonawcą.

§ 2

1. **Wykonawca** zobowiązuje się do wykonywania niniejszej umowy osobiście [i/lub z pomocą podwykonawcy].
2. **Wykonawca** może wykonywać niniejszą umowę z pomocą podwykonawców, jednak w tym przypadku musi uzyskać pisemną zgodę **Zamawiającego**. W takim przypadku **Wykonawca** odpowiada za działania i zaniechania osób trzecich jak za własne.

3. Zakres i wartość robót wykonywanych przez *podwykonawcę* jest określony w załączniku nr 1 do niniejszej umowy w przypadku wskazania *podwykonawcy* w treści oferty, lub w aneksie do niniejszej umowy w przypadku zamiaru skorzystania z *podwykonawcy* w trakcie realizacji niniejszej umowy.

§ 3

1. Za wykonanie przedmiotu zamówienia Strony ustalają ryczałtowe wynagrodzenie umowne:

kwota netto:, **... PLN + 23% VAT**

słownie netto: złotych ./100.

Wynagrodzenie umowne obejmuje pełen zakres robót określonych warunkami ZAPYTANIE O CENĘ 92/M/PSŁ/2026 oraz wszelkie koszty konieczne do poniesienia w związku z prawidłową i terminową realizacją przedmiotu umowy oraz czynnościami odbiorowymi (w tym organizację ruchu, oznakowanie, pomiary i inne).

§ 4

1. Wypłata wynagrodzenia umownego nastąpi każdorazowo po wykonaniu robót na podstawie prawidłowo wystawionej przez **Wykonawcę** faktury VAT.
2. Warunkiem wystawienia faktury VAT jest przeprowadzenie czynności odbiorowych i podpisanie protokołu odbioru końcowego bez uwag, zgodnie z procedurą wskazaną w **§ 1 ust. 6 umowy** oraz oświadczenia o ilości zrealizowanych godzin – w związku z wykonaniem przedmiotowej umowy (którego wzór stanowi załącznik do umowy nr 2), dokonanego po pisemnym zgłoszeniu **Zamawiającemu** zakończenia robót, którego integralnymi załącznikami będą m.in.:
- a) Dziennik budowy wypełniony przez wszystkich wymaganych decyzją uczestników procesu budowlanego,
 - b) Oświadczenie kierownika budowy o doprowadzeniu do należytego stanu i porządku terenu budowy, a także – w razie korzystania – drogi, ulicy, sąsiedniej nieruchomości, budynku lub lokalu,
 - c) Dokumentacja powykonawcza ze schematem jednokresowym (zaznaczenie kolorem czerwonym wykonanych elementów wraz z podaniem typów i parametrów urządzeń, tzn. słupów i fundamentów, opraw i źródeł światła oraz punktu zasilania),
w przypadku zmian nieodstępujących w sposób istotny od zatwierdzonego projektu lub warunków pozwolenia na budowę, dokonanych podczas wykonywania robót, należy dołączyć kopie rysunków wchodzących w skład zatwierdzonego projektu budowlanego, z naniesionymi zmianami oraz uzupełniający opis, a także oświadczenie projektanta i inspektora nadzoru (jeżeli został ustanowiony) potwierdzające, że zmiany te są nieistotne,
 - d) Protokoły odbiorów etapowych kabli,
 - e) Protokoły pomiarowe,
 - f) Protokół odbioru nawierzchni,
 - g) Geodezyjną inwentaryzację powykonawczą w **czterech egzemplarzach** (papierowych),
(9)
 - h) Certyfikaty/deklaracje zgodności głównych materiałów dostarczanych przez **Wykonawcę**,
3. Wypłata wynagrodzenia umownego nastąpi w terminie **30 dni** od daty doręczenia **Zamawiającemu** prawidłowo wystawionej faktury VAT. Należność określona w fakturze VAT zostanie przekazana przez **Zamawiającego** przelewem na konto **Wykonawcy** wskazane na fakturze.
4. Za opóźnienie w zapłacie faktury **Wykonawca** może naliczać odsetki ustawowe za opóźnienie.
5. W przypadku, gdy **Wykonawca** zawarł umowę z **Podwykonawcą**, i umowa taka została zaakceptowana przez **Zamawiającego**, warunkiem wypłaty wynagrodzenia umownego jest dostarczenie przez **Wykonawcę** oświadczenia złożonego na piśmie przez **Podwykonawcę**, stwierdzającego dokonanie pełnej zapłaty za wykonane przez **Podwykonawcę** roboty, określone w Załączniku nr 1 lub aneksie do niniejszej umowy. W przypadku niezłożenia takiego oświadczenia należność do zapłaty dla **Wykonawcy** będzie stanowić różnicę między wartością wynagrodzenia umownego a wynagrodzeniem należnym **Podwykonawcy** za wykonane roboty.

Energa Oświetlenie Sp. z o.o.
ul Artura Grottgera 7
81-809 Sopot
T +48 58 760 77 20
KRS 0000109164
NIP 585-12-32-055
Regon 191251580

§ 5

Przyjęta w umowie wartość wynagrodzenia **Wykonawcy** za prace będące przedmiotem umowy jest stała. Realizację ewentualnych drobnych robót dodatkowych **Wykonawca** dokona w ramach wynagrodzenia umownego określonego w § 3 Umowy.

§ 6

1. **Zamawiający** może odstąpić od umowy bez wyznaczania terminu dodatkowego, w przypadku gdy **Wykonawca**:
- a) wykonuje Umowę z pomocą podwykonawców, bez uprzedniego uzyskania pisemnej zgody **Zamawiającego**;
 - b) wykonuje prace objęte niniejszą Umową w sposób wadliwy albo sprzeczny z jej treścią. **Zamawiający** według swojego uznania może uprzednio wezwać **Wykonawcę** do zmiany sposobu wykonywania Umowy i wyznaczyć **Wykonawcy** odpowiedni termin;
 - c) opóźnia się z rozpoczęciem lub zakończeniem prac objętych niniejszą Umową, tak dalece że nie jest prawdopodobne, że zdola je ukończyć w terminie zastrzeżonym w §1 ust. 3 Umowy.
2. W razie wystąpienia istotnej zmiany okoliczności powodującej, że wykonanie umowy nie leży w interesie publicznym, czego nie można było przewidzieć w chwili zawarcia umowy, **Zamawiający** może odstąpić od umowy w terminie

jednego miesiąca od powzięcia wiadomości o powyższych okolicznościach. W takim wypadku **Wykonawca** może żądać jedynie wynagrodzenia należnego mu z tytułu wykonania części umowy.

3. Oświadczenie o odstąpieniu złożone w przypadkach określonych w ust. 1 i ust. 2 powyżej, następuje przez złożenie pisemnego oświadczenia przez Zamawiającego Wykonawcy i nie wymaga uzasadnienia.

§ 7

1. W przypadku odstąpienia przez **Zamawiającego** od umowy, z przyczyn za które odpowiedzialność ponosi **Wykonawca**, tj. w przypadkach określonych w § 6 ust. 1 Umowy, **Wykonawca** zapłaci **Zamawiającemu** karę umowną w wysokości 20 % wynagrodzenia umownego brutto.
2. W przypadku rozwiązania umowy przez **Wykonawcę** lub faktycznego zaprzestania jej wykonywania z przyczyn leżących po stronie **Wykonawcy**, **Wykonawca** zapłaci **Zamawiającemu** karę umowną w wysokości 20% wynagrodzenia umownego brutto.
3. W przypadku niedotrzymania terminów określonych w §1 ust. 2 i 3 umowy **Zamawiającemu** przysługuje prawo zastosowania kar umownych. Wysokość kar umownych ustala się na 0,3 % wynagrodzenia umownego brutto za każdy dzień opóźnienia, licząc od następnego dnia po upływie terminu umownego wykonania zamówienia do dnia zgłoszenia do odbioru gotowego przedmiotu zamówienia, potwierdzonego przez **Zamawiającego**.
4. W przypadku opóźnienia w usunięciu wad i usterek stwierdzonych przy odbiorze lub w okresie rękojmi, **Zamawiającemu** przysługuje prawo stosowania kar umownych w wysokości 0,2 % wynagrodzenia umownego brutto za każdy dzień opóźnienia licząc od dnia wyznaczonego na usunięcie wad i usterek.
5. Strony ustalają, iż łączna maksymalna wartość kar umownych wynosi 30% wartości wynagrodzenia brutto **Wykonawcy**.
6. **Zamawiający** ma prawo dochodzenia odszkodowania przenoszącego wartość zastrzeżonych kar umownych, na zasadach ogólnych oraz potrącenia powyższych kar umownych z wynagrodzeniem **Wykonawcy**.

§ 8

Przedstawicielem **Zamawiającego** na placu budowy jest: **Grzegorz SIEMASZKO**.

Ze strony **Wykonawcy** robotami kieruje: – uprawnienia budowlane nr

Ze strony **Podwykonawcy** robotami kieruje: nr uprawnień

Zakres obowiązków kierownika robót określa obowiązująca ustawa Prawo budowlane.

ENERGA OŚWIETLLENIE Sp. z o.o.
ul. Armii Krajowej 7
81-809 Sopot
T +48 58 760 77 20
KRS 0000109164
NIP 585-12-32-055
Regon 191251580

§ 9

1. Wykonawca udziela **Zamawiającemu** gwarancji na wykonane prace, określone w §1 ust. 1 Umowy. Gwarancja zostaje udzielona na okres 36 miesięcy liczonych od dnia podpisania protokołu odbioru końcowego.
2. W ramach udzielonej gwarancji, **Zamawiający** może żądać usunięcia przez **Wykonawcę** wad, które ujawnione zostaną w okresie trwania gwarancji.
3. W ramach udzielonej gwarancji, **Wykonawca** zobowiązuje się podjąć w terminie 48 godzin liczonych od daty zgłoszenia przez **Zamawiającego**, czynności zmierzających do usunięcia wady. W przypadku, gdy wada stanowi istotne zagrożenie dla życia lub zdrowia ludzi lub może wyrządzić szkodę dużych rozmiarów, **Wykonawca** zobowiązuje się niezwłocznie zabezpieczyć miejsce awarii w celu usunięcia zagrożeń lub niedopuszczenia do powiększenia szkody.
4. Skutecznego zgłoszenia wad w ramach gwarancji **Zamawiający** może dokonać telefonicznie lub za pośrednictwem poczty elektronicznej.
5. **Wykonawca** jest odpowiedzialny względem **Zamawiającego**, jeżeli prace określone w §1 ust. 1 Umowy mają wadę fizyczną lub prawną (rękojmią). Okres rękojmi równy jest okresowi gwarancji i wynosi 36 miesięcy.
6. Za uszkodzenia powstałe w okresie trwania gwarancji i rękojmi, na skutek działania siły wyższej, w tym głównie żywiołu, lub na skutek niewłaściwej eksploatacji prowadzonej przez **Zamawiającego**, **Wykonawca** nie ponosi odpowiedzialności.
7. **Zamawiający** może wykonywać uprawnienia z tytułu rękojmi niezależnie od uprawnień wynikających z gwarancji.
8. Rękojmią nie obejmuje źródeł światła.
9. Niniejsza umowa stanowi jednocześnie dokument gwarancyjny w rozumieniu art. 577² KC.

§ 10

1. Odpowiedzialność za organizację robót będących przedmiotem umowy ponosi **Wykonawca**. **Wykonawca** organizuje sprzęt i materiały we własnym zakresie, za wyjątkiem słupów oświetleniowych z wysięgnikiem i fundamentem, opraw oświetleniowych oraz tabliczek bezpiecznikowych (bez główek i bezpieczników), których zakup leży po stronie **Zamawiającego**. Do obowiązków **Wykonawcy** należy tylko dowóz powyższego materiału na miejsce robót, jego załadunek/rozładunek oraz montaż, a w przypadku dostawy bezpośrednio na miejsce robót jego rozładunek oraz montaż. Ponadto **Wykonawca** jest zobowiązany do sprawdzenia prawidłowości dostawy, tj. ilości oraz jakości materiału (na podstawie oględzin) z dokumentacją przekazaną przez **Zamawiającego**, a w przypadku jakichkolwiek odstępstw w dostawie do niezwłocznego pisemnego powiadomienia przedstawiciela Spółki o tym fakcie.. Wszystkie

dostarczane przez **Wykonawcę** urządzenia i materiały powinny być fabrycznie nowe. Na każde żądanie **Zamawiającego Wykonawca** zobowiązany jest okazać w stosunku do wskazanych urządzeń i materiałów certyfikat lub deklarację zgodności z Polską Normą albo aprobatą techniczną w odniesieniu do wyrobów nie objętych certyfikacją.

2. **Wykonawca** zobowiązuje się do wykonania przedmiotu umowy z należytą starannością, w sposób zgodny z niniejszą umową i warunkami postępowania 92/M/PSŁ/2026, zasadami wiedzy technicznej i sztuki budowlanej oraz obowiązującymi normami technicznymi i przepisami BHP, a także zgodnie z zasadami obowiązującymi w Energa Oświetlenie Sp. z o. o., kierując do wykonania robót wykwalifikowany personel oraz używając specjalistycznego sprzętu i materiałów dopuszczonych do obrotu i stosowania w budownictwie, zgodnie z wymogami ustawy Prawo Budowlane oraz [przestrzegając ustaleń zawartych w pozwoleniu na budowę]. Pracownicy **Wykonawcy** winni posiadać aktualne uprawnienia, w tym do pracy przy urządzeniach elektroenergetycznych oraz pracy na wysokości, oraz być wyposażeni w sprzęt ochrony osobistej oraz sprzęt chroniący przed upadkiem z wysokości. **Wykonawca** zobowiązuje się bezwzględnie przestrzegać zasad organizacji bezpiecznej pracy przy urządzeniach elektroenergetycznych oraz stosować się do poleceń **Zamawiającego**.
3. **Wykonawca** zobowiązany jest na własny koszt zapewnić możliwość bezpiecznego przechodzenia pieszych i przejazdu samochodów w rejonie prowadzenia robót, uzyskać zezwolenie na zajęcie pasa drogowego oraz sporządzić plan organizacji ruchu i inne wynikające z uzgodnień gestorów sieci. **Wykonawca** zobowiązany jest powiadomić o planowanych pracach oraz sporządzić i przedstawić harmonogram tych prac zainteresowanym instytucjom, podmiotom i gestorom sieci przed planowanym rozpoczęciem robót. **Wykonawca** zobowiązany jest bezwzględnie stosować się do zasad oznakowania, zabezpieczania i organizacji ruchu na czas wykonywania robót wymaganych przez właściwego zarządcę drogi.
4. Dopuszczenie do prac oraz nadzór na wykonywanych pracami realizowane będą nieodpłatnie przez **Zamawiającego**. Ewentualne koszty wyłączeń/przełączeń wymagane przez ENERGA – OPERATOR SA oraz innych gestorów sieci leżą po stronie **Wykonawcy** robót i są jego kosztem.
5. Przed każdorazowym wejściem na sieć **Zamawiającego**, **Wykonawca** zobowiązuje się powiadomić o tym przedstawiciela **Zamawiającego** w osobie p. Grzegorz SIEMASZKO kom. 725 950 003 /lub dyżurnego tel. 58/ 760 72 40 /lub 801 800 103/.
6. Do obowiązków **Wykonawcy** należy zapewnienie obsługi geodezyjnej budowy. Czynności wykonywane przez obsługę geodezyjną oraz roboty zanikowe (odbioru etapowe kabli) winny być poświadczane wpisem do dziennika budowy.
7. **Wykonawca** zobowiązuje się wykonać i utrzymywać na swój koszt oznakowanie terenu robót, strzec mienia znajdującego się na tym terenie, usuwać po wykorzystaniu zbędne materiały, odpady i śmieci. Po zakończeniu robót ziemnych **Wykonawca** zobowiązuje się doprowadzić wszystkie nawierzchnie (drogowe, piesze i zielone) do stanu pierwotnego [(odtworzenie nawierzchni)]. Prace związane z zabezpieczeniem i oznakowaniem miejsca robót oraz uporządkowaniem placu robót po ich zakończeniu nie stanowią robót dodatkowych. **Wykonawca** ponosi koszty wywozu i utylizacji materiałów pozostałych po wykonaniu robót, które nie zostaną wykorzystane przez **Zamawiającego**.
8. **Wykonawca** ponosi wyłączną odpowiedzialność administracyjną- i cywilnoprawną za prawidłowe zagospodarowanie odpadów wytworzonych w związku z wykonaniem przedmiotu umowy – zgodnie z obowiązującymi przepisami prawa.
9. **Wykonawca** oświadcza, że został wpisany do Rejestru Bazy Danych o produktach i opakowaniach oraz o gospodarce odpadami (dalej zwanego: „BDO”) i otrzymał indywidualny numer rejestrowy, o którym mowa w przepisie z art. 54 ustawy z dnia 14 grudnia 2012 r. o odpadach (tj. Dz.U. z 2020 r., poz. 797 z późn. zm.) oraz prowadzi działalność w zakresie usług, o których mowa w przepisie z art. 3 ust. 1 pkt. 32 ustawy o odpadach.
10. **Wykonawca** ponosi pełną odpowiedzialność z tytułu szkód wyrządzonych osobom trzecim w trakcie prowadzenia robót. W przypadku wykonywania niniejszej umowy z pomocą **Podwykonawcy**, **Wykonawca** odpowiada za działania i zaniechania **Podwykonawcy** jak za własne.
11. Po zakończeniu wykonywania robót ziemnych należy doprowadzić wszystkie nawierzchnie (drogowe, piesze i zielone) do stanu pierwotnego (odtworzenie nawierzchni) oraz uporządkować teren. **Wykonawca** ponosi koszty wywozu i utylizacji ziemi, gruzu i innych pozostałych po wykonaniu robót.
Pozostałe zdemontowane materiały **Wykonawca** utylizuje własnym staraniem i na swój koszt.

(9)

§ 11

1. Według stanu na dzień zawarcia Umowy, Strony nie przewidują konieczności przetwarzania danych osobowych, których administratorem jest druga Strona.
2. Strony i ich pracownicy zobowiązani są do zachowania w tajemnicy wszelkich informacji uzyskanych w związku z dostępem do danych osobowych drugiej Strony.
3. Strony oświadczają, że wzajemnie udostępniają sobie dane osobowe swoich reprezentantów, pracowników lub współpracowników zaangażowanych w realizację Umowy, w zakresie obejmującym ich służbowe dane kontaktowe jak np. imię i nazwisko, stanowisko służbowe, numer telefonu służbowego, adres służbowego e-mail, miejsce wykonywania pracy, a także dane dotyczące wykonywanego zawodu, czy formy działalności gospodarczej.
4. Każda ze Stron oświadcza, że osoby ją reprezentujące, pracownicy, współpracownicy oraz inne osoby, których dane osobowe zostały lub zostaną przekazane drugiej Stronie w celu zawarcia, realizacji i monitorowania

ENERGA OŚWIETLENIE Sp. z o.o.
ul. Artura Głogowskiego 7
61-809 Soport
T +48 58 760 77 20
KRS 0000109164
NIP 585-12-32-055
Regon 191251580

wykonywania Umowy, odpowiednio zostały lub zostaną poinformowane, że druga Strona jest administratorem ich danych osobowych w rozumieniu RODO, oraz że odpowiednio zapoznały lub zapoznają się z informacją o zasadach ich przetwarzania.

5. Informacja o zasadach przetwarzania przez Zamawiającego danych osobowych drugiej strony znajduje się w Załączniku nr 3 lub na stronie internetowej Energa Oświetlenie, pod adresem: <http://energa-oswietlenie.pl/obowiazek-informacyjny>

§ 12

1. Wykonawca oświadcza, że w prowadzonym biznesie stosuje zasady etyki, przeciwdziałania korupcji, przestrzegania praw pracowniczych i praw człowieka, przestrzegania zasad bezpieczeństwa i higieny pracy oraz działania zgodnego z wymaganiami ochrony środowiska.
2. Wykonawca oświadcza, że zachowuje należyłą staranność przy weryfikacji swoich dostawców, również pod kątem prawidłowości ich rozliczeń podatkowych ze szczególnym uwzględnieniem rozliczeń z tytułu podatku od towarów i usług.
3. Wykonawca oświadcza ponadto, że:
 - 1) nie znajduje się w stanie upadłości lub likwidacji, nie jest objęty zarządem komisyjnym lub sądowym, jego działalność nie została zawieszona ani nie został złożony wniosek o wszczęcie postępowania z któregośkolwiek z wymienionych tytułów,
 - 2) znajduje się w sytuacji finansowej zapewniającej wykonanie Umowy.
 - 3) posiada ubezpieczenie od odpowiedzialności cywilnej w zakresie prowadzonej działalności gospodarczej.
4. Strony Umowy zgodnie postanawiają, że żadnej z nich nie wolno jest udzielać ani przyjmować korzyści majątkowych lub osobistych w związku z niniejszą Umową. Udzielenie lub przyjęcie korzyści majątkowej lub osobistej w celu wpłynięcia na treść zawarcia i wykonania niniejszej Umowy stanowi naruszenie postanowień wyżej opisanego zobowiązania.
5. Właściwym adresem e-mail Zamawiającego dla dokonania zgłoszenia gotowości do odbioru przedmiotu umowy wraz z dokumentacją wymienioną w § 4 ust. 2 oraz do informowania Zamawiającego o okolicznościach opisanych w § 1 ust. 5 jest adres: odbioryschod.oswietlenie@energa.pl.

§ 13

1. W przypadku powstania sporu w trakcie wykonywania niniejszej umowy, Strony będą dążyły do jego polubownego załatwienia, a w przypadku braku porozumienia – do załatwienia sporu na drodze sądowej, przez sąd właściwy miejscowo dla siedziby Zamawiającego.
2. Zmiana któregośkolwiek postanowienia niniejszej umowy wymaga zgody Zamawiającego i Wykonawcy, wyrażonej podpisaniem przez obie Strony stosownego aneksu do niniejszej umowy pod rygorem nieważności.
3. Do spraw nieuregulowanych niniejszą umową stosuje się przepisy powszechnie obowiązującego prawa, w szczególności przepisy Kodeksu cywilnego.
4. Integralną część Umowy stanowią następujące załączniki:
 - a) załącznik nr 1 - Oferta Wykonawcy z wyszczególnieniem zakresu i wartością robót podwykonawcy,
 - b) załącznik nr 2 - Oświadczenie o ilości zrealizowanych godzin,
 - c) załącznik nr 3 - Informacje o zasadach przetwarzania danych osobowych przez Energa Oświetlenie Sp. z o.o.
 - d) załącznik nr 4 – wzór protokołu odbioru.
5. Umowę sporządzono w dwóch jednobrzmiących egzemplarzach: jeden dla Zamawiającego i jeden dla Wykonawcy.

ZAMAWIAJĄCY

WYKONAWCA

Energa Oświetlenie Sp. z o.o. ul. Artura Grottgera 7
81-809 Sopot
T +48 58 760 77 20
KRS 0000109164
NIP 585-12-32-055
Regon 191251580

(9)

Załącznik nr 2 – Oświadczenie o ilości zrealizowanych godzin

..... dnia

.....
Nazwa podmiotu

.....
adres

.....
NIP

OŚWIADCZENIE O ILOŚCI ZREALIZOWANYCH GODZIN

Ja, niżej podpisany, oświadczam, że w okresie realizacji przedmiotowej umowy numer z dnia roku wszyscy pracownicy naszego przedsiębiorstwa wykonujący zadanie w ramach ww. umowy przepracowali łącznie roboczogodzin. Podczas realizacji przedmiotowego zadania doszło / nie doszło do wypadku przy pracy.

.....
(podpis zleceniobiorcy/osoby świadczącej usługę)

Energa
Oświetlenie
Sp. z o.o. ul. Artura Grottgera 7
81-809 Sopot
T +48 58 760 77 20
KRS 0000109164
NIP 585-12-32-055
Regon 191251580

(9)

Załącznik nr 3

– Informacje o zasadach przetwarzania danych osobowych przez Energa Oświetlenie Sp. z o.o. dla Wykonawcy,

Informacje o zasadach przetwarzania danych osobowych przez Energa Oświetlenie Sp. z o.o. dla Wykonawcy lub dla członków organów, prokurentów lub pełnomocników reprezentujących Wykonawcę oraz pracowników, którzy są osobami kontaktowymi lub osób współpracujących z Wykonawcą przy zawarciu i realizacji umowy

Zgodnie z Rozporządzeniem Parlamentu Europejskiego i Rady (UE) 2016/679 z dnia 27 kwietnia 2016 r. w sprawie ochrony osób fizycznych w związku z przetwarzaniem danych osobowych i w sprawie swobodnego przepływu takich danych oraz uchylenia dyrektywy 95/46/WE (dalej RODO) Energa Oświetlenie Sp. z o. o. informuje:

- a. Administratorem Państwa danych osobowych jest: Energa Oświetlenie Sp. z o. o. z siedzibą w Sopocie przy ul. Artura Grottgera 7.
- b. Nasze dane kontaktowe to: 81-809 Sopot, ul. Artura Grottgera 7.
- c. Z inspektorem ochrony danych (dalej IOD) mogą Państwo skontaktować się pod adresem e-mail: iod.energa-oswietlenie@energa.pl lub korespondencyjnie na adres Energa Oświetlenie Sp. z o. o. (pkt b).
- d. Dane osobowe przetwarzane będą zgodnie z art. 6 ust 1 lit. B, C oraz F RODO w celu:
 - podjęcia działań przed zawarciem umowy;
 - zawarcia i realizacji umowy, w tym m.in. ustalenia uprawnień i realizacji zadań wynikających z umowy;
 - raportowania oraz archiwizacji dokumentacji;
 - obsługi i archiwizacji korespondencji;
 - ustalenia i dochodzenia roszczeń oraz obrony przed roszczeniami;
 - wypełniania obowiązków prawnych nałożonych przez przepisy prawa, w tym m. in. przepisów prawa podatkowego i przepisów o rachunkowości, ustaw o dostępie do informacji publicznej, przepisów prawa zamówień publicznych, przepisów służących ochronie środowiska, życia i zdrowia ludzi.
- e. Podanie danych osobowych jest dobrowolne lecz niezbędne do zawarcia i realizacji umowy, a w zakresie realizacji przepisów prawa jest obowiązkowe.
- f. Państwa dane osobowe otrzymaliśmy od Państwa lub od Państwa pracodawcy lub wykonawcy / podwykonawcy / kontrahenta Energa Oświetlenie Sp. z o. o., którego Państwo reprezentują, w związku z zawarciem lub wykonywaniem umowy na rzecz Energa Oświetlenie Sp. z o. o.
- g. Zakres danych osobowych otrzymanych i przetwarzanych może obejmować dane kontaktowe w postaci: imienia, nazwiska, adresu e-mail, nr telefonu, nr fax, miejsca wykonywania pracy, dane dotyczące wykonywanego zawodu, działalności gospodarczej, udziału w spółce cywilnej, zatrudnienia u wykonawcy / podwykonawcy / kontrahenta Energa Oświetlenie Sp. z o. o. lub współpracy z nim w postaci np. stanowiska, pełnionej funkcji, nazwy firmy.
- h. Odbiorcą Państwa danych osobowych mogą zostać:
 - podmioty Grupy Orlen;
 - podmioty dostarczające korespondencję;
 - podmioty wykonujące usługi archiwizacyjne oraz niszczenia dokumentacji;
 - podmioty świadczące usługi obsługi prawnej;
 - podmioty świadczące usługi serwisu i obsługi technicznej urządzeń;
 - podmioty świadczące usługi informatyczne, w tym poczty elektronicznej;
 - audytorzy zewnętrzni, biegli rewidenci, doradcy prawni, doradcy podatkowi;
 - banki realizujące transakcje.
- i. Energa Oświetlenie Sp. z o.o. może powierzyć dane osobowe dostawcom usług lub produktów działającym na jego rzecz na podstawie umowy powierzenia przetwarzania danych osobowych, wymagając od takich podmiotów wykonywania czynności na udokumentowane polecenie Energa Oświetlenie Sp. z o.o., pod warunkiem zachowania poufności i zapewnienia ochrony prywatności oraz bezpieczeństwa powierzonych danych osobowych.

Energa
Oświetlenie
Sp. z o.o.

ul. Artura Grottgera 7
81-809 Sopot
T +48 58 760 77 20
KRS 0000109164
NIP 585-12-32-055
Regon 191251580

1/

- j. Energa Oświetlenie Sp. z o.o. może przekazać dane osobowe organom i podmiotom publicznym uprawnionym do uzyskania danych osobowych na podstawie obowiązujących przepisów prawa, np. sądom, organom ścigania lub instytucjom państwowym.
- k. Państwa dane osobowe będą przetwarzane przez okres niezbędny do realizacji celów przetwarzania wskazanych w pkt d:
- w zakresie realizacji umowy, przez okres do jej zakończenia, po tym czasie dane będą przetwarzane przez okres wymagany przez prawo lub przez okres niezbędny do dochodzenia roszczeń;
 - w zakresie wypełniania obowiązków prawnych ciążących na Energa Oświetlenie Sp. z o. o., dane będą przetwarzane przez okres wypełniania tych obowiązków prawnych, a po tym okresie przez okres czasu wynikający z przepisów powszechnie obowiązującego prawa;
 - w zakresie realizacji uzasadnionych interesów Energa Oświetlenie Sp. z o. o., dane będą przetwarzane przez okres nie dłuższy niż do pozytywnego rozpatrzenia sprzeciwu wobec przetwarzania danych osobowych.
- l. Informujemy o przysługującym prawie do:
- dostępu do swoich danych osobowych i żądania ich kopii;
 - sprostowania swoich danych osobowych;
 - żądania ograniczenia przetwarzania swoich danych osobowych;
 - przenoszenia danych osobowych;
 - usunięcia danych osobowych, jeżeli nie jest realizowany żaden inny cel przetwarzania oraz nie zachodzą przesłanki wyłączające prawo, wskazane w art. 17 ust. 3 RODO;
 - sprzeciwu wobec przetwarzania danych osobowych;
 - wniesienia skargi do Prezesa Urzędu Ochrony Danych Osobowych.
- Z uprawnień można skorzystać kontaktując się pisemnie lub za pomocą e-mail z Energa Oświetlenie Sp. z o. o. lub IOD (pkt b, c).



Załącznik - 1

Biuro Projektów VOLT s.c.
Marcin Górski, Paweł Danilczuk
82-300 Elbląg, ul. Freta 26/27
NIP 578-301-92-47, REGON 280315382

PROJEKT ZAGOSPODAROWANIA TERENU

egz. 1/3
ORYGINALNY

INWESTOR	ENERGA Oświetlenie Sp. z o.o. ul. Artura Grottgera 7, 81-809 Sopot		
NAZWA ZAMIERZENIA BUDOWLANEGO	Budowa oświetlenia drogowego w m. Brzeziny		
ADRES I KATEGORIA OBIEKTU BUDOWLANEGO	m. Brzeziny, gm. Pasłęk Kategoria obiektu budowlanego: XXVI – sieć elektroenergetyczna		
POZOSTAŁE DANE ADRESOWE	Nazwa jednostki ewidencyjnej: 280407_5 Pasłęk- obszar wiejski Nazwa i numer obrębu ewidencyjnego: 0006 Brzeziny Numery działek ewidencyjnych: 39/4, 42		
ZESPÓŁ AUTORSKI	IMIĘ I NAZWISKO	SPECJALNOŚĆ I NUMER UPRAWNIEŃ BUDOWLANYCH	PODPIS
Projektant	mgr inż. Marcin Górski	ELEKTRYCZNA WAM/0013/PWOE/10	~~mgr inż. Marcin Górski~~ uprawnienia budowlane do projektowania i kierowania robotami budowlanymi bez ograniczeń w specjalności instalacyjnej w zakresie sieci, instalacji i urządzeń elektrycznych i elektroenergetycznych Nr ewid. WAM/0013/PWOE/10
Asystent projektanta	Marlena Tyburska	-	Tyburska
Numer Warunków		WT/01/05/2025	
Numer umowy		EOŚ-815/2025	

Elbląg, maj 2026

Energa
Oświetlenie
Sp. z o.o.
(9)

ul. Artura Grottgera 7
81-809 Sopot
T +48 54 760 77 20
KRS 0000109164
NIP 585-12-32-055
Regon 191251530

II. CZĘŚĆ OPISOWA

1. Przedmiot zamierzenia budowlanego.

Zgodnie z warunkami technicznymi nr WT/01/05/2025 z projektowanego złącza nr Z6700023 (wykonanie ENERGA OPERATOR S.A wg warunków przyłączenia nr P/25/087954) należy wyprowadzić kabel nn 0,4kV typu YAKXS 4x25mm² o długości 2/6m w kierunku projektowanego złącza kablowo-pomiarowego typu P1-Rs/LZV/F. Następnie wyprowadzamy kabel nn 0,4kV typu YAKXS 4x25 mm² o długości 1/5m w kierunku szafy oświetleniowej typu SOU 3O 3F LED. Następnie z projektowanej szafy oświetleniowej posadowionej na działce nr 42 należy wyprowadzić kabel nn 0,4 kV typu YAKXS 4x25 mm² w kierunku projektowanych słupów oświetleniowych. Projektuje się słupy ocynkowane o wysokości 10 m. Numerację słupa należy nanieść od strony drogi za pośrednictwem tabliczki lub naklejki na powierzchnie ocynkowane. Na projektowanych słupach nr S1/1, S2/1 i S2/2 należy zamontować oprawy oświetleniowe typu PHILIPS BGP282, ze źródłem światła o mocy 93 W. Oprawy na słupach należy montować po ustawieniu słupów w sposób trwały, uniemożliwiający im obrót wokół własnej osi pod wpływem warunków atmosferycznych. Zamontować oprawy oświetleniowe w II klasie ochronności. Słupy należy wyposażać w tabliczki przelotowe. Połączenie z lampą wykonać przewodem YDY 3x1,5 mm². Projektowane słupy podlegają uziemieniu, wartość rezystancji uziemienia nie może przekroczyć 10 Ω. Uziemienie wykonać za pomocą bednarki ocynkowanej FeZn 25x4 mm oraz prętów miedziowanych „Galmar” 16 mm o długości 6 m każdy. Całość połączona poprzez skręcanie. Miejsca połączeń tj. zaciski zabezpieczyć taśmą izolacyjną typu DENSO. Dół słupa do wysokości 30 cm należy zabezpieczyć elastomerem. Śruby mocujące słup do fundamentu należy zabezpieczyć środkiem antykorozyjnym oraz kapturkami osłonowymi. Słupy należy posadzić drzwiczkami od strony drogi. Fundamenty słupów posadowione w zieleńcach powinny wystawać 5 cm nad powierzchnię gruntu.

Prace przy wykonywaniu wykopów pod słupy i kabel wykonywać ręcznie lub za pomocą sprzętu mechanicznego ze szczególnym uwzględnieniem urządzeń podziemnych. Kabel położony pod wjazdem na działkę nr 39/5 należy wykonać za pomocą przecisku. Podczas zasypywania grunt ubijać warstwami, przywracając stan pierwotny jego układu i zagęszczenia. W przypadku układania kabla elektroenergetycznego we wspólnym wykopie z bednarką, należy układać bednarkę pod kablem elektroenergetycznym w odległości minimum 0,1m. Całość prac ziemnych wykonać zgodnie z normą N SEP-E-004.

2. Opinia geotechniczna

Wykonana na podstawie Rozporządzenia Ministra Transportu, Budownictwa i Gospodarki Morskiej z dnia 25 kwietnia 2012r. w sprawie ustalania geotechnicznych warunków posadowienia obiektów budowlanych /Dz.U.2012.463/. Dotyczy działek objętych inwestycją w m. Brzeziny. Geotechniczne warunki posadowienia ustalono w oparciu o analizę danych archiwalnych obserwacji geodezyjnych zachowania się obiektów sąsiednich oraz innych danych dotyczących podłoża badanego terenu. Ściany fundamentowe istniejących budynków zlokalizowanych w bezpośrednim sąsiedztwie z działkami, przez które przebiega projektowana sieć elektroenergetyczna są w dobrym stanie technicznym, nie widać na nich pęknięć pionowych lub poziomych, które mogłyby świadczyć o nieprawidłowym osiadaniu budynków. Na terenie objętym inwestycją w poziomie posadowienia piaski gliniaste. Warunki gruntowe określam, jako proste, grunt jednorodny genetycznie i litologicznie, zalegający poziomo, nieobejmujący mineralnych gruntów słabonośnych, gruntów organicznych i nasypów niekontrolowanych przy zwierciadle wody poniżej projektowanego poziomu posadowienia oraz brak występowania niekorzystnych zjawisk geologicznych.

W myśl Rozporządzenia Ministra Transportu, Budownictwa i Gospodarki Morskiej z dnia 25 kwietnia 2012r. w sprawie ustalania geotechnicznych warunków posadowienia obiektów budowlanych /Dz.U.2012.463/

obiekt zaliczany jest do pierwszej kategorii geotechnicznej, która obejmuje posadowienie niewielkich obiektów budowlanych, o statycznie wyznaczalnym schemacie obliczeniowym w prostych warunkach gruntowych. Biorąc pod uwagę powyższe określam przydatność gruntów jako odpowiednie dla projektowanej inwestycji.

3. Dane dotyczące warunków ochrony przeciwpożarowej, w szczególności o drogach pożarowych oraz przeciwpożarowym zaopatrzeniu w wodę, wraz z ich parametrami technicznymi.

Nie dotyczy.

4. Inne dane wynikające ze specyfikacji, charakteru i stopnia skomplikowania obiektu budowlanego.

4.1 Inwestycja zalicza się do XXVI kategorii obiektu budowlanego jako sieć elektroenergetyczna.

4.2 Inwestycja nie jest położona w granicach obszarów chronionych na podstawie przepisów o ochronie przyrody, oraz nie znajduje się w zasięgu obszarów chronionych na podstawie przepisów o ochronie gruntów rolnych i leśnych. Inwestycja nie narusza ustaleń powyższych przepisów.

4.3 Inwestycja nie jest przedsięwzięciem mogącym znacząco oddziaływać na środowisko – zgodnie z rozporządzeniem Rady Ministrów z dnia 9 listopada 2010r. w sprawie przedsięwzięć mogących znacząco oddziaływać na środowisko (Dz.U. z 2016r., poz. 71).

4.4 Zamierzony sposób użytkowania oraz program użytkowy obiektu budowlanego – sieć kablowa elektroenergetyczna do przesyłu energii elektrycznej w celu zasilania oświetlenia drogowego.

4.5 Charakterystyczne parametry obiektu budowlanego, w szczególności:

a. kubatura – nie dotyczy

b. zestawienie powierzchni – nie dotyczy

c. wysokość – nie dotyczy

długość – 100/123 m

szerokość – 0,020 m / 0,11 m

średnica – nie dotyczy

d. liczba kondygnacji- nie dotyczy

e. inne dane niż wskazane w lit. a–d niezbędne do stwierdzenia zgodności usytuowania obiektu z wymaganiami ochrony przeciwpożarowej – nie dotyczy

4.6 Parametry techniczne obiektu budowlanego charakteryzujące wpływ obiektu budowlanego na środowisko i jego wykorzystywanie oraz na zdrowie ludzi i obiekty sąsiednie pod względem:

a. zapotrzebowania i jakości wody oraz ilości, jakości i sposobu odprowadzania ścieków oraz wód opadowych – nie dotyczy

b. emisji zanieczyszczeń gazowych, w tym zapachów, pyłowych i płynnych, z podaniem ich rodzaju, ilości i zasięgu rozprzestrzeniania się - nie dotyczy

c. rodzaju i ilości wytwarzanych odpadów – nie dotyczy

d. właściwości akustycznych oraz emisji drgań, a także promieniowania, w szczególności jonizującego, pola elektromagnetycznego i innych zakłóceń, z podaniem odpowiednich parametrów tych czynników i zasięgu ich rozprzestrzeniania się – nie dotyczy

e. wpływu obiektu budowlanego na istniejący drzewostan, powierzchnię ziemi, w tym glebę, wody powierzchniowe i podziemne – nie dotyczy

4.7 Informacje o zasadniczych elementach wyposażenia budowlano-instalacyjnego, zapewniających użytkowanie obiektu budowlanego zgodnie z przeznaczeniem – Sieć elektroenergetyczna kablowa nn 0,4 kV o przekroju 4x25 mm², o długości 100/123 m oraz montaż słupów wraz z oprawami oświetleniowymi.

4.8 Dane dotyczące warunków ochrony przeciwpożarowej, stosownie do zakresu projektu – nie dotyczy

4.9 Rozwiązania budowlane i techniczno-instalacyjne, nawiązujące do warunków terenu, występujące wzdłuż trasy obiektu budowlanego, oraz rozwiązania techniczno-budowlane w miejscach charakterystycznych lub o szczególnym znaczeniu dla funkcjonowania obiektu albo istotne ze względów bezpieczeństwa, z uwzględnieniem wymaganych stref ochronnych – w przypadku zamierzenia budowlanego dotyczącego obiektu budowlanego liniowego – nie przewiduje się szczególnych rozwiązań technologicznych dla przedmiotowego zamierzenia budowlanego

5. Kolizje/skrzyżowania

Projektowany kabel nn 0,4 kV zbliża się do następujących obiektów:

- sieć elektroenergetyczna nn 0,4kV,
- zieleniec,
- wjazd z kostki brukowej.

Zachować szczególną ostrożność przy wykonywaniu wykopów.

6. Zajęcie pasa drogowego

Nr działki	Chodnik / Zieleniec		Jezdnia		Razem
	Kabel	W rurze	kabel	W rurze	
42	69 m x 0,020 m= 1,38 m ²	28,25 m x 0,11 m= 3,1075 m ²	-	-	4,4875 m ²

Energa
Oświetlenie
Sp. z o.o.
(9)

ul. Artura Grottgera 7
81-809 Sopot
T +48 58 760 77 20
KRS 0000109164
NIP 585-12-32-055
Regon 191251580

Numer P/25/087954

Miejscowość Elbląg

Data 26-11-2025

AKTUALIZACJA NR 1 WARUNKÓW PRZYŁĄCZENIA

DO SIECI ELEKTROENERGETYCZNEJ ENERGA-OPERATOR SA

Oddział w Olsztynie

W zakresie pkt 5, 7.1.3, 7.2

Niniejszy dokument jest aktualizacją warunków przyłączenia nr j/w z dnia 04-11-2025r:

1. Przyłączany obiekt:
Nazwa: oświetlenie drogowe
Adres (Nr działki): Brzeziny, ul. -
gm. Pasłęk, działka numer 42
2. Grupa przyłączeniowa: grupa V
3. Moc przyłączeniowa: 3 kW
4. Miejsce przyłączenia:
GPZ - PASŁĘK [1030]
Linia 15 kV PASŁĘK - MORĄG [7300]
Stacja SN/nn BRZĘZINY [3507]
Obwód nn Obwód 3507/200 [3507/200]
Obiekt Złącze, szafka [nN] ZZP [Z6700023]
5. Miejsce dostarczania energii elektrycznej:
zaciski prądowe na wyjściu przewodów od zabezpieczenia w złączu w kierunku instalacji przyłączanej;
- 7.1.3. Urządzenia nn:
Dostosowanie sieci w związku z przyłączeniem ENERGA - OPERATOR SA wykona wg potrzeb.
- 7.2. Zakres inwestycji realizowanych przez Podmiot Przyłączany:
Zrealizuje instalacje elektryczne od miejsca dostarczania energii elektrycznej wg potrzeb dostosowując ją do mocy przyłączeniowej i obowiązujących wymagań ochrony od porażeń. Przygotuje i zainstaluje w łatwo dostępnym miejscu szafkę pomiarową. Do szafki wprowadzi linię zasilania o przekroju dostosowanym do potrzeb.

Pozostałe zapisy w warunkach przyłączenia pozostają bez zmian.


Weiss Krzysztof
OPRACOWAŁ
tel. 55 6677612
Dyrektor
Rejonu Dystrybucji
Dariusz Motuś

ZATWIERDZIŁ

- Otrzymują:
1. Wnioskodawca
 2. ENERGA-OPERATOR SA Oddział w Olsztynie Rejon Dystrybucji w Elblągu
ul. Piłsudskiego 19, 82-300 Elbląg

Energa
Oświetlenie
Sp. z o.o.ul. Artura Grottgera 7
81-809 Sopot
T +48 58 760 77 20
KRS 0000109164
NIP 585-12-32-055
Regon 191251580

(9)

Numer P/25/087954

Miejscowość Elbląg

Data 04-11-2025

WARUNKI PRZYŁĄCZENIA

DO SIECI ELEKTROENERGETYCZNEJ ENERGA-OPERATOR SA
Oddział w Olsztynie

1. Przyłączany obiekt:
Nazwa: oświetlenie drogowe
Adres (Nr działki): Brzeziny, ul. -
gm. Pasłęk, działka numer 42
2. Grupa przyłączeniowa: grupa V
3. Moc przyłączeniowa: 3 kW
4. Miejsce przyłączenia:
GPZ - PASŁĘK [1030]
Linia 15 kV PASŁĘK - MORĄG [7300]
Stacja SN/nn BRZYZINY [3507]
Obwód nn Obwód 3507/200 [3507/200]
Obiekt Złącze, szafka [nN] ZZP [Z6700023]
5. Miejsce dostarczania energii elektrycznej:
w złączu zintegrowanym z układem pomiarowo-rozliczeniowym - zaciski na listwie zaciskowej licznika w kierunku instalacji przyłączanej;
6. Rodzaj przyłącza: kablowe
7. Zakres prac niezbędnych do realizacji przyłączenia oraz wymagania w zakresie wyposażenia niezbędnego do współpracy z siecią:
 - 7.1. Zakres inwestycji realizowanych przez ENERGA-OPERATOR SA
 - 7.1.1. Urządzenia WN i SN:
-
 - 7.1.2. Stacja transformatorowa:
-
 - 7.1.3. Urządzenia nn:
Dostosować ZKP nr Z6700023 do wyprowadzenia dodatkowego obwodu. Od złącza kablowego nn nr Z6700023 wybudować przyłącze kablowe, o przekroju dostosowanym do potrzeb. Przy złączu kablowym nr j/w zainstalować ZKP i wprowadzić do niego projektowane przyłącze.
 - 7.1.4. Wyposażenie urządzeń, instalacji lub sieci, niezbędne do współpracy z siecią, do której instalacje lub sieci są przyłączane:
-
 - 7.1.5. Zabezpieczenie sieci przed zakłóceniami elektrycznymi powodowanymi przez urządzenia, instalacje lub sieci wnioskodawcy:
-
 - 7.1.6. Dostosowanie przyłączanych urządzeń, instalacji lub sieci do systemów sterowania dyspozytorskiego:
-
 - 7.1.7. Demontaże:
-
 - 7.2. Zakres inwestycji realizowanych przez Podmiot Przyłączany:
Odbiorca wykona instalację przyłączaną w obiekcie przyłączanym do poboru energii od miejsca rozgraniczenia własności stron zgodnie z obowiązującymi przepisami. Wykonanie tych czynności musi zostać potwierdzone w "Oświadczeniu o gotowości instalacji przyłączanej".
8. Wymagany stopień skompensowania mocy biernej:
tgφ QI: 0.4

Energa Oświetlenie Sp. z o.o. ul. Artura Grottgera 7
81-809 Sopot
T +48 58 760 77 20
KRS 0000109164
NIP 585-12-32-055
Regon 191251580

(9)

L

tgφ QIV: 0

9. Wymagania dotyczące układu pomiarowo-rozliczeniowego i systemu pomiarowo-rozliczeniowego:
- 9.1. Miejsce zainstalowania:
na granicy działki
- 9.2. Rodzaj i prąd znamionowy oraz miejsce usytuowania zabezpieczenia przedlicznikowego / głównego:
wyłącznik nadmiarowy - prądowy bez członu zwarciovego (ogranicznik mocy) o prądzie znamionowym 6 A, zainstalowane w części pomiarowej złącza kablowo-pomiarowego
- 9.3. Sposób pomiaru: bezpośredni
- 9.4. Rodzaj mierzonej energii: Energia elektryczna czynna pobrana, Straty nieobecne/ pomijalnie małe
- 9.5. Przystosowanie układu pomiarowo-rozliczeniowego do systemów zdalnego odczytu danych pomiarowych
- 9.6. Wymagania dodatkowe:
- Dla pomiaru pośredniego lub półpośredniego, zastosować odpowiednie przekładniki i listwę kontrolno-pomiarową a w obwodach wtórnych pomiaru wykonać zabezpieczenie obwodów napięciowych liczników oraz optyczną sygnalizację zaniku napięcia.
 - Dla poszczególnych etapów budowy przewidzieć pomiar dostosowany do poboru mocy.
 - Urządzenia pomiarowe winny być osłonięte i przystosowane do opłombowania.
 - Wymagania techniczne dla układów transmisji danych pomiarowych określone są w Instrukcji Ruchu i Eksploatacji Sieci Dystrybucyjnej ENERGA-OPERATOR SA
 - inne:
Liczniki 3 faz
10. Dane dotyczące sieci oraz parametry w zakresie elektroenergetycznej automatyki zabezpieczeniowej i systemowej
- 10.1. Dotyczy sieci o napięciu do 1 kV:
- Układ sieci TN-C
 - Napięcie znamionowe sieci 0,4 kV
 - Maksymalny prąd zwarciovowy w sieci 26 kA
Rzeczywistą wartość prądu zwarciovowego oblicza projektant.
 - System ochrony od porażeń Samoczynne wyłączenie zasilania
- 10.2. Dotyczy sieci o napięciu powyżej 1 kV:
- Sposób pracy punktu neutralnego sieci -
 - Napięcie znamionowe sieci - kV
 - Prąd zwarcia doziemnego - A
 - Czas wyłączenia zwarcia doziemnego - s
 - Moc zwarciovowa na szynach 15 kV - MVA
 - Czas wyłączenia zwarcia wielofazowego - s
- w stacji 110/15 kV GPZ PASŁĘK
- Rzeczywistą wartość prądu zwarcia wielofazowego oblicza projektant na podstawie mocy zwarciovowej.
- System ochrony od porażeń uziemienie ochronne
- 10.3. Inne:
11. Dane znamionowe urządzeń, instalacji i sieci oraz dopuszczalne graniczne parametry ich pracy
- | Rodzaj urządzenia/instalacji/sieci | Napięcie znam. [kV] | Moc znam. [kW] | Prąd rozruchu [A] |
|------------------------------------|---------------------|----------------|-------------------|
| | | | |
12. Inne ustalenia:
- 12.1. Dotyczy projektu budowlanego:

- 12.2. Dotyczy współpracy ruchowej:
- 12.3. Dotyczy umowy o przyłączenie:
- 12.4. Inne wymagania:
13. Użytkowane urządzenia elektryczne powinny spełniać wymagania określone w obowiązujących przepisach dotyczących kompatybilności elektromagnetycznej.
14. Przy realizacji niniejszych warunków przyłączenia należy uwzględnić wymagania określone w Instrukcji Ruchu i Eksploatacji Sieci Dystrybucyjnej obowiązującej na terenie działania ENERGA-OPERATOR SA.
15. Standardy jakościowe energii elektrycznej określa Rozporządzenie Ministra Gospodarki z dnia 4 maja 2007 roku (Dz.U. Nr 93 poz. 623 z 2007 r.).
ENERGA-OPERATOR SA nie zapewnia bezprzerwowej dostawy energii do sieci elektroenergetycznej dla ww. obiektu. Należy liczyć się z możliwością przerw w dostawie energii elektrycznej. Bezprzerwową dostawę energii elektrycznej można zapewnić jedynie poprzez zainstalowanie własnego źródła energii (np. agregatu prądotwórczego, urządzenia UPS, itp.) po uprzednim uzgodnieniu warunków jego instalacji z ENERGA-OPERATOR SA Oddział w Olsztynie
16. Zawarcie umowy o przyłączenie stanowi podstawę do rozpoczęcia realizacji prac projektowych i budowlano-montażowych, na zasadach określonych w tej umowie. Projekt umowy o przyłączenie stanowi załącznik do niniejszych warunków.
17. Warunki przyłączenia są ważne 2 lata od dnia ich doręczenia.
Po zawarciu umowy o przyłączenie warunki przyłączenia ważne są w okresie obowiązywania umowy o przyłączenie.
18. Działając na podstawie art. 7 ust. 14 ustawy z dnia 10 kwietnia 1997 roku – Prawo energetyczne (Dz. U. nr 54 poz. 348 z późn. zm.) w związku z art. 34 ust. 3 pkt 3 ustawy z dnia 7 lipca 1994 roku (Dz. U. nr 89 poz. 414 z późn. zm.) ENERGA-OPERATOR SA oświadcza, że zapewni dostawę energii dla obiektu przyłączonego:
- po przyłączeniu obiektu do sieci elektroenergetycznej na podstawie niniejszych warunków przyłączenia oraz w oparciu o umowę o przyłączenie, jaka zostanie zawarta pomiędzy Podmiotem Przyłączanym a ENERGA – OPERATOR SA,
- po zawarciu umowy o świadczenie usług dystrybucji lub umowy kompleksowej.
Niniejsze oświadczenie jest oświadczeniem w rozumieniu art. 34 ust. 3, pkt. 3 ustawy - Prawo budowlane.

Weiss Krzysztof

OPRACOWAŁ
tel. 55 6677612

Rejonu Dystrybucji
Dariusz Wołosz

ZATWIERDZIŁ

- Otrzymują:
1. Wnioskodawca :
 2. ENERGA-OPERATOR SA Oddział w Olsztynie Rejon Dystrybucji w Elblągu
ul. Piłsudskiego 19, 82-300 Elbląg

Młynary, dnia 13.10.2025r.

Energa Oświetlenie Sp. z o.o.
ul. Artura Grottgera 7
81-809 Sopot
EOŚ-5941/UM-E/PL/2025

Biuro Projektów VOLT s.c.
Marcin Górski, Paweł Danilczuk
ul. Freta 26/27
82-300 Elbląg

Dotyczy: Uzgodnienia projektu budowy oświetlenia drogowego na etapie koncepcji w miejscowości Brzeziny gm. Pasłęk.

W załączniku przesyłamy uzgodnienie trasowe z dnia 13.10.2025r. Informujemy, iż w dokumentacji na etapie końcowym projekt budowy oświetlenia drogowego powinien być zgodny z wydanymi przez Nas warunkami technicznymi nr WT 01/05/2025r.

Z poważaniem

Specjalista wiodący ds. oświetlenia
Dział Realizacji Usług Elbląg

P. Łowczak
.....
Patrycja Łowczak

Załącznik:
- Uzgodnienie trasowe nr 136/2025

Energa Oświetlenie Sp. z o.o.
ul. Artura Grottgera 7
81-809 Sopot
T+48 58 760 77 20
KRS 0000109164
NIP 585-12-32-055
Regon 191251580
(9)

Pasłęk, dn. 11 grudnia 2025 r.

BGK.7236.132.2025.JS2

DECYZJA

w sprawie uzgodnienia lokalizacji w pasie drogowym urządzeń niezwiązanych z potrzebami zarządzania drogami lub potrzebami ruchu drogowego

Na podstawie art. 39 ust. 3 i 3a, art. 19 ust. 2 pkt 4 ustawy z dnia 21 marca 1985r. o *drogach publicznych* (t.j. Dz.U. z 2025 r. poz. 889 z późn. zm.) oraz art. 104 ustawy z dnia 14 czerwca 1960 r. *Kodeks postępowania administracyjnego* (t.j. Dz.U. z 2025 r. poz. 1691 z późn. zm.) po rozpatrzeniu wniosku Biura Projektów VOLT s.c. ul. Freta 26/27 82-300 Elbląg działającego z upoważnienia inwestora Energa Oświetlenie S.A. ul. A. Grottgera 7 81-809 Sopot – Burmistrz Pasłęka niniejszym:

zezwala na

lokalizację w pasie drogowym drogi gminnej publicznej nr 108068N (dz. nr 42 obręb Brzeziny) urządzeń w postaci sieci kablowej elektroenergetycznej w ww. drodze publicznej oraz wyraża zgodę na dysponowanie powyższą działką drogową na cele budowlane:

1. Usytuowanie projektowanego urządzenia niezwiązanego z potrzebami zarządzania drogami lub potrzebami ruchu drogowego w pasie drogowym wymienionej drogi gminnej w obszarze zaznaczonym na załączniku graficznym do niniejszej decyzji.
2. Urządzenie w postaci ww. infrastruktury należy zaprojektować i wykonać w taki sposób, aby urządzenie to nie ograniczało możliwości utrzymania, przebudowy lub remontu drogi.
3. Kolizje projektowanego urządzenia z istniejącymi sieciami i urządzeniami uzgodnić z ich właścicielami lub eksploatatorami.
4. W miejscach przejścia projektowanej infrastruktury pod jezdnią przewidzieć wykonanie robót metodą przewiertu lub przecisku a urządzenie umieszczać w rurze osłonowej. W miejscach wykonywania wykopów otwartych przewidzieć uporządkowanie terenu i doprowadzenie nawierzchni do stanu poprzedniego (m.in. zasypanie wykopu, wyrównanie nawierzchni), zgodnie z wymogami obowiązujących norm branżowych.

Uzasadnienie

W dniu 26.11.2025 r. do Burmistrza Pasłęka złożony został wniosek o wydanie uzgodnienia zezwalającego na budowę w pasie drogowym urządzenia infrastruktury technicznej niezwiązanego z potrzebami zarządzania drogami oraz wyrażenia zgody na dysponowanie działką drogową na cele budowlane.

Burmistrz Pasłęka, jako zarządca wyżej wymienionej drogi gminnej posiadającej status drogi publicznej, działając w oparciu o przepisy ustawy z dnia 21 marca 1985r. o *drogach publicznych* (t.j. Dz.U. z 2025 r. poz. 889 z późn. zm.), w związku z brakiem możliwości innego usytuowania projektowanych urządzeń, zezwolił na zlokalizowanie ich w pasie drogowym przedmiotowej drogi gminnej, przy zachowaniu warunków określonych w sentencji decyzji.

Warunki zezwolenia ustalono zgodnie z potrzebami zarządcy drogi, umożliwiającymi wykonywanie bez zakłóceń obowiązków zarządu drogi.

W świetle powyższego orzec należało jak w sentencji.

Energa
Oświetlenie
Sp. z o.o.
ul. A. Grottgera 7
81-809 Sopot
T +48 58 760 77 20
KRS 0000109164
NIP 585-12-32-055
Regon 191251580

(9)

Pouczenie:

1. Zezwolenie niniejsze jest ważne przez okres dwóch lat i stanowi jedynie uzgodnienie do projektu.
2. Przed rozpoczęciem robót budowlanych określonych we wniosku inwestor zobowiązany jest do:

- a) uzyskania pozwolenia na budowę lub zgłoszenia wykonania robót budowlanych, jeśli wymagają tego przepisy,
- b) uzyskania zezwolenia zarządcy drogi na zajęcie pasa drogowego, w celu prowadzenia robót w pasie drogowym oraz decyzji na umieszczenie w pasie drogowym obiektu/urządzenia.
3. Od niniejszej decyzji służy odwołanie do Samorządowego Kolegium Odwoławczego w Elblągu za pośrednictwem Organu wydającego decyzję, w terminie 14 dni od daty otrzymania decyzji (art. 129 § 1 i 2 k.p.a.).
4. W trakcie biegu terminu do wniesienia odwołania strona może zrzec się prawa do wniesienia odwołania wobec organu administracji publicznej, który wydał decyzję (art. 127a § 1 k.p.a.).
5. Z dniem doręczenia organowi administracji publicznej oświadczenia o zrzeczeniu się prawa do wniesienia odwołania przez ostatnią ze stron postępowania, decyzja staje się ostateczna i prawomocna (art. 127a § 2 k.p.a.).
6. Złożenie oświadczenia o zrzeczeniu się prawa do wniesienia odwołania skutkuje brakiem możliwości odwołania się od decyzji do Samorządowego Kolegium Odwoławczego oraz brakiem możliwości zaskarżenia decyzji do Wojewódzkiego Sądu Administracyjnego (art. 107 § 1 pkt 7 k.p.a.).
7. Nie jest możliwe skuteczne cofnięcie oświadczenia o zrzeczeniu się prawa do wniesienia odwołania.

Załączniki:

1. Załącznik graficzny

Na podstawie art. 4 ustawy z dnia 16 listopada 2006 r. o opłacie skarbowej (t.j.: Dz.U. 2020 r., poz. 1546) nie pobrano opłaty skarbowej (Załącznik do ustawy, cz. III, pkt 44, ppkt 9)). Jarosław Semkiw – inspektor Ref. BGK UM w Pasłęku.

Otrzymują:

1. Wnioskodawca
2. aa.

Z up. Burmistrza
mgr Damian Berezanski
Zastępca Burmistrza Pasłęka

Energia
Oświeitenie
Sp. z o.o.
(9)

ul. Artura Grottgera 7
81-809 Sopot
T +48 58 760 77 20
KRS 0000109164
NIP 585-12-32-055
Regon 191251580

**URZĄD MIEJSKI
w PASŁĘKU**

14-100 PASŁĘK, pl. Św. Wojciecha 5
tel. 55 7182001 do 03 fax. 55 2483180
REGON 000524437 NIP 578-00-15-378

Pasłęk, dnia 08.04.2026 r.

BGK.6733.18.2025.MK2

ZAŚWIADCZENIE

Na podstawie art. 217 § 1 i 2 ustawy z dnia 14 czerwca 1960 r. - Kodeks postępowania administracyjnego (t.j. Dz. U. z 2025 r. poz. 1691), Burmistrz Pasłęka zaświadcza, że decyzja:

- nr: BGK.6733.18.2025.MK2
- z dnia: 06.03.2026 r.

o ustaleniu lokalizacji inwestycji celu publicznego dla inwestycji pod nazwą:

„Budowa sieci elektroenergetycznej nn 0,4 kV w m. Brzeziny w celu zasilania oświetlenia drogowego”,

zlokalizowanej na terenie: gmina Pasłęk, obręb 0006 Brzeziny, działki nr ew. 42 i 39/4 - fragmenty określone liniami regulacyjnymi terenu inwestycji o powierzchni 965,4314 m², **stała się ostateczna z dniem 2 kwietnia 2026 r.**

Zaświadczenie wydaje się na wniosek strony w celu przedłożenia przy realizacji inwestycji.

Z up. BURMISTRZA

Kazimierz Lipiński
Inspektor ds. bud. i inwest.
upr. bud. Nr 1522/CL99

Otrzymują:

1. Inwestor (pełnomocnik)
2. a/a

Energa
Oświetlenie
Sp. z o.o.
ul. Artura Grottgera 7
81-809 Sopot
T +48 58 760 77 20
KRS 0000109164
NIP 585-12-32-055
Regon 191251580

(9)

4. Protokół z Narady Koordynacyjnej

O D P I S PROTOKÓŁ Z NARADY KOORDYNACYJNEJ uzgadniania sytuowania projektowanych sieci uzbrojenia terenu

Na podstawie art. 28b, 28ba, 28bb, 28c ustawy z dnia 17 maja 1989r. – Prawo geodezyjne i kartograficzne ((Dz. U. z 2024r. poz. 1151 ze zm.))

Data rozpoczęcia narady koordynacyjnej: **07 stycznia 2026r.**

Data zakończenia narady koordynacyjnej: **12 stycznia 2026r.**

Miejsce narady koordynacyjnej: **siedziba Starostwa Powiatowego w Elblągu, ul. Saperów 14A, pok. 214**

Sposób przeprowadzenia narady: **za pomocą środków komunikacji elektronicznej**

Przedmiot narady koordynacyjnej: **sytuowanie projektowanej kablowej sieci elektroenergetycznej eN oświetlenia drogowego**

Położenie obiektu: **gmina Pasłęk, obręb Brzeziny, działki nr 39/4, 42**

Wnioskodawca: **Biuro Projektów VOLT s.c. Marcin Górski, Paweł Danilczuk, ul. Freta 26/27, 82-300 Elbląg**

Wniosek nr z dnia: **23.12.2025**

Numer kancelaryjny sprawy: **GN.6630.1.210.2025;**

Data wpływu: **23.12.2025**

Przewodniczący narady koordynacyjnej: **Zofia Puzyrwska - Geodeta Specjalista w Wydziale Geodezji Kartografii
Katastru i Nieruchomości**

Uczestnicy narady koordynacyjnej

L.p.	Instytucja	Imię i nazwisko uczestnika narady	Podpis
1	Zarząd Dróg Powiatowych w Pasłęku	<i>Andrzej Lemanowicz</i>	<i>uzgodniono drogą e-mail</i>
2	ENERGA OERATOR SA Oddział w Olsztynie	<i>Piotr Atlas</i>	<i>uzgodniono drogą e-mail</i>
3	NETIA S.A.	<i>Krzysztof Osiecki</i>	
4	ENERGA Oświetlenie Sp. z o.o. Rejon Usług Oświetleniowych Młynary	<i>Patrycja Łowczak</i>	<i>uzgodniono drogą e-mail</i>
5	ORANGE Polska SA Dostarczanie i Serwis Usług Dział Ewidencji i Zarządzania Danymi o Infrastrukturze 6 - Olsztyn,		
6	Miasto i Gmina Pasłęk		
7	Przedsiębiorstwo Usług Wodno-Kanalizacyjnych w Pasłęku Sp. z o.o.	<i>Paweł Klimczak</i>	<i>uzgodniono drogą e-mail</i>
8	Warmińsko – Mazurskie Centrum Nowych Technologii (WMCNT)	<i>Jarosław Bróździak</i>	<i>uzgodniono drogą e-mail</i>
9	HAWA TELEKOM Sp. z o.o. w restrukturyzacji – Zespół Uzgadniania Dokumentacji Projektowej	<i>Arkadiusz Śremski</i>	<i>uzgodniono drogą e-mail</i>
10	Instytut Chemii Biologicznej PAN Poznańskie Centrum Superkomputerowo - Sieciowe	<i>Marek Kuberka</i>	
11	Polska Spółka Gazownictwa sp. z o.o. Oddział w Olsztynie Gazownia w Elblągu	<i>Sławomir Narusz</i>	<i>uzgodniono drogą e-mail</i>

Mimo zawiadomienia nie stawili się:

1. **NETIA S.A.**
2. **ORANGE Polska SA**
3. **Miasto i Gmina Pasłęk**
4. **HAWA TELEKOM Sp. z o.o. w restrukturyzacji – Zespół Uzgadniania Dokumentacji Projektowej**
5. **Instytut Chemii Biologicznej PAN Poznańskie Centrum Superkomputerowo - Sieciowe**

STANOWISKA UCZESTNIKÓW NARADY KOORDYNACYJNEJ:

1. Zarząd Dróg Powiatowych w Pasłęku

*DECYZJA nr BGK.7236.132.2025.JS2 z 11.12.2025
uzgodniono drogą e-mail (bez uwag)*

2. ENERGIA OPERATOR SA Oddział w Olsztynie

uzgodniono drogą e-mail (bez uwag)

3. NETIA S.A.

4. ENERGIA Oświetlenie Sp. z o.o. Rejon Usług Oświetleniowych Młynary

*Uzgodnienie nr EOŚ-5941/UM-E/PL/2025 z 13.10.2025 (uzgodnienie koncepcji)
uzgodniono drogą e-mail (bez uwag)*

5. ORANGE Polska SA Dostarczanie i Serwis Usług Dział Ewidencji i Zarządzania Danymi o Infrastrukturze 6 – Olsztyn

6. Burmistrz Pasłęka

7. Przedsiębiorstwo Usług Wodno-Kanalizacyjnych w Pasłęku Sp. z o.o.

uzgodniono drogą e-mail (bez uwag)

8. Warmińsko – Mazurskie Centrum Nowych Technologii (WMCNT) Sieć Szerokopasmowa Polski Wschodniej

uzgodniono drogą e-mail (bez uwag)

9. HAWA TELEKOM Sp. z o.o. w restrukturyzacji – Zespół Uzgadniania Dokumentacji Projektowej

10. Instytut Chemii Biologicznej PAN Poznańskie Centrum Superkomputerowe – Sieciowe

11. Polska Spółta Gazownictwa sp. z o.o. Oddział w Olsztynie Gazownia w Elblągu


uzgodniono drogą e-mail (bez uwag)

*Z up. STAROSTY
Zofia Puzyrewska
GEODETA SPECJALISTA
w Wydziale Geodezji i Kartografii
Kadłubów i Nieruchomości*

Elektronicznie
podpisany przez
Zofia Puzyrewska
Data: 2026.01.13
12:10:11 +01'00'

Podpis przewodniczącego narady koordynacyjnej

→ kier. działka nr
39/5

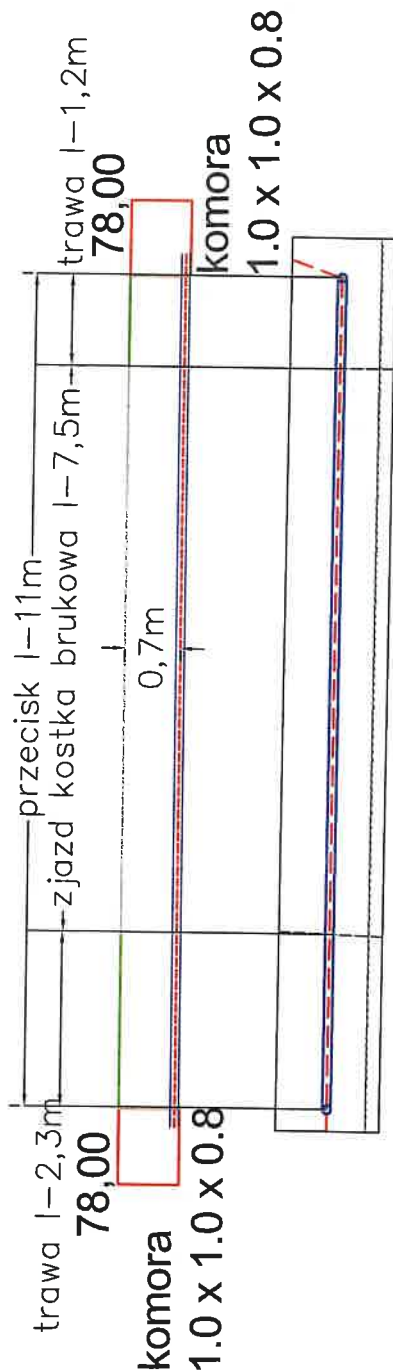

UWAGI:


1. Nie wyklucza się istnienia innych sieci uzbrojenia podziemnego w terenie nie zgłoszonych do inwentaryzacji geodezyjnej przed ich zakopaniem.

Energa
Oświetlenie
Sp. z o.o.

(9)

ul. Artura Grottgera 7
81-809 Sopot
T +48 58 760 77 20
KRS 0000109164
NIP 585-12-32-055
Regon 191251580

Biuro Projektów VOLT s.c Marcin Górski, Paweł Danilczuk ul. Freta 26/27, 82-300 Ełbląg tel. 513 076 009, 506 961 101		Faza	PBW
Temat		Budowa oświetlenia drogowego w m. Brzeziny gm. Pasiek	
Adres		Brzeziny gm. Pasiek dz. nr 39/4, 42 obr. 0006 Brzeziny	
Inwestor		ENERGA Oświetlenie Sp. z o.o. ul. Artura Grottgera 7, 81-809 Sopot	
Nazwa rysunku		Profil przecisku	
Projektant		mgr inż. Marcin Górski upr. WAM0013/PWOE/10	
Asystent projektanta		Marlena Tyburska	
Sprawdzający		mgr inż. Paweł Danilczuk upr. WAM0144/POOE/10	
		nr rys E-3	
		ELEKTRYCZNA	
		Branta	
		1:100	
		05 2026	
		WT/01/05/2025	

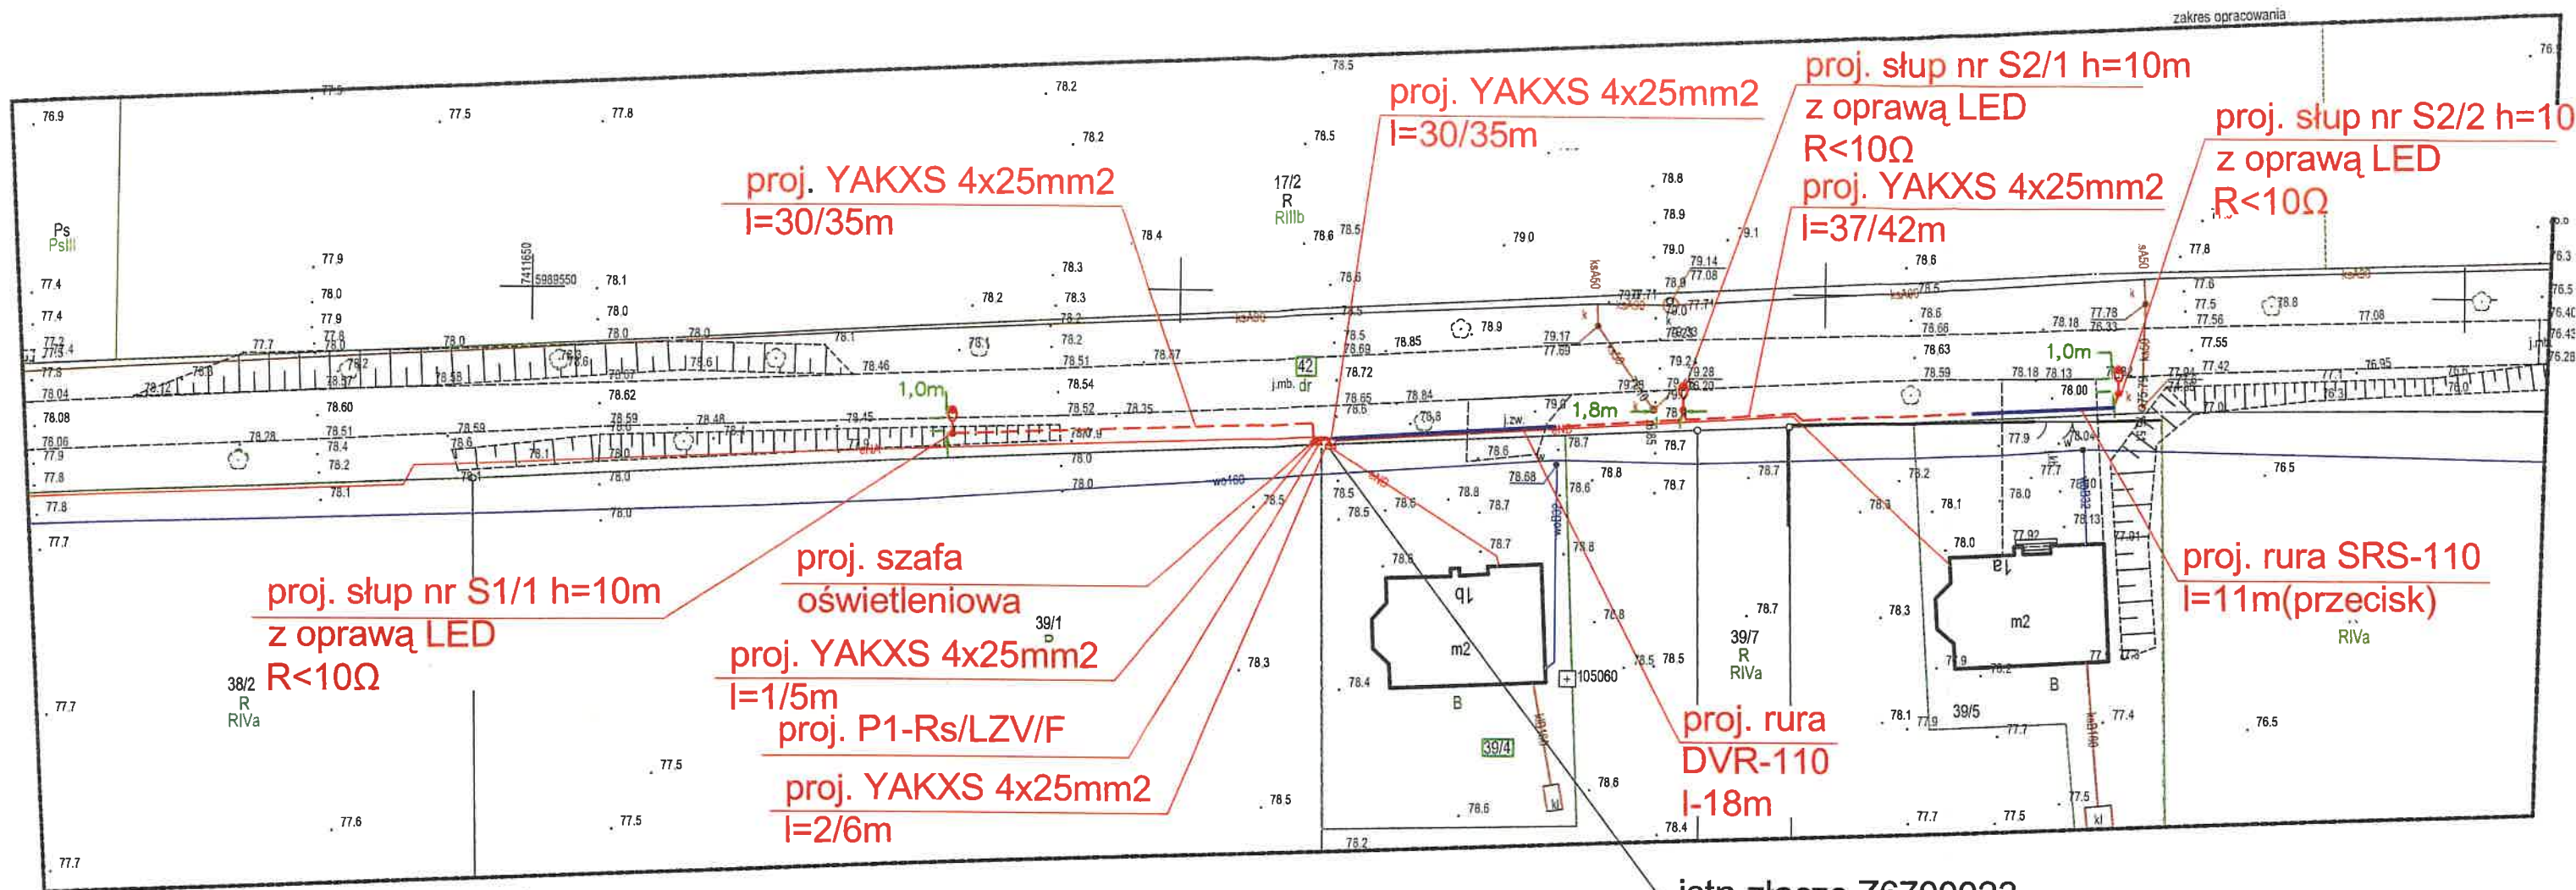

istn.złacz. Z6700023

MAPA DO CELÓW PROJEKTOWYCH

SKALA 1:500

Nazwa miejscowości	Brzeziny
Identyfikator i nazwa jednostki ewidencyjnej	280407_5 Pasiek - Obszar Wiejski
Identyfikator i nazwa obrębu ewidencyjnego	0006 Brzeziny
Numer działki	39/4
Identyfikator zgłoszenia prac geodezyjnych	GN.6640.1.1059.2025
Układ odniesienia współrzędnych prostokątnych płaskich	PL-2000/21
Układ odniesienia wysokości	PL-EVRF2007-NH
Godło mapy	7.213.09.05.2.4
Data opracowania mapy	15.10.2025

Mapę dostosowano do celów projektowych na podstawie materiałów źródłowych otrzymanych z PODGIK w Elblągu i wykonanej aktualizacji. Nie wyklucza się istnienia w terenie innych niewykazanych na niniejszej mapie urządzeń podziemnych, które nie były zgłoszone do inwentaryzacji. Dane w zakresie ewidencji gruntów pozyskano z PODGIK w Elblągu. Nie dochodzą do stanu prawnego granic oraz nie ustalano obciążeń służebnościami gruntowymi.

GEODETA UPRAWNIONY

mgr inż. Paweł Kotowski nr upr. 19371
kierownik prac geodezyjnych

USŁUGI GEODEZYJNE Stanisław Kalisz


ul. Warszawska 15/3, 82-100 Nowy Dwór Gdański
tel. 504 925 550, e-mail: kaliszstanislaw@wp.pl
wykonawca prac geodezyjnych

Oświadczam, że niniejszy dokument został opracowany w wyniku prac geodezyjnych i kartograficznych, których rezultaty zawiera operat techniczny pozytywnie zweryfikowany.
Jestem świadomy odpowiedzialności karnej za złożenie fałszywego oświadczenia.

Identyfikator zgłoszenia prac geodezyjnych	GN.6640.1.1059.2025
Organ służby geodezyjnej, który otrzymał zgłoszenie	STAROSTA ELBLĄSKI
Wykonawca prac geodezyjnych	Stanisław Kalisz Usługi Geodezyjne
Nr oraz data sporządzenia dokumentu zawierającego wynik pozytywnej weryfikacji	Protokół nr 1 12.11.2025 r.
Imię i nazwisko oraz nr uprawnień zawodowych kierownika prac	mgr inż. Paweł Kotowski nr uprawnień 19371

Energa Oświetlenie Sp. z o.o.
(9)
ul. Artura Grottgera 1
81-809 Sopot
T +48 58 760 77 20
KRS 0000109164
NIP 585-12-32-055
Regon 191251580

szczegół. lokalizacji
skala 1:100

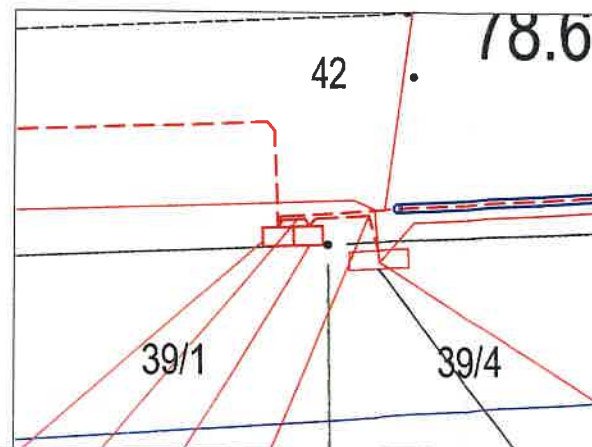

Legenda

	proj. kabel
	proj. słup z oprawą typu LED
	działki objęte inwestycją
	proj. rura osłonowa
	domiary

Biurowisko oświetlenia drogowego w m. Brzeziny
gm. Pasiek
dz. nr 39/4, 42 obr. 0006 Brzeziny
ul. Freta 26/27, 82-300 Elbląg
tel. 513 076 009, 506 961 101

Temat	Budowa oświetlenia drogowego w m. Brzeziny gm. Pasiek	Faza	PBW
Adres	Brzeziny gm. Pasiek dz. nr 39/4, 42 obr. 0006 Brzeziny	Data	09.2025
Inwestor	ENERGA Oświetlenie Sp. z o.o. ul. Artura Grottgera 7, 81-809 Sopot	Skala	1:500
Nazwa rysunku	Projekt zagospodarowania terenu	Branża	ELEKTRYCZNA
Projektant	mgr inż. Marcin Górski upr. WAM/0013/PWOWE/10	nr rys.	E-1
Asystent projektanta	Marlena Tyburska		

WT/01/05/2025

