


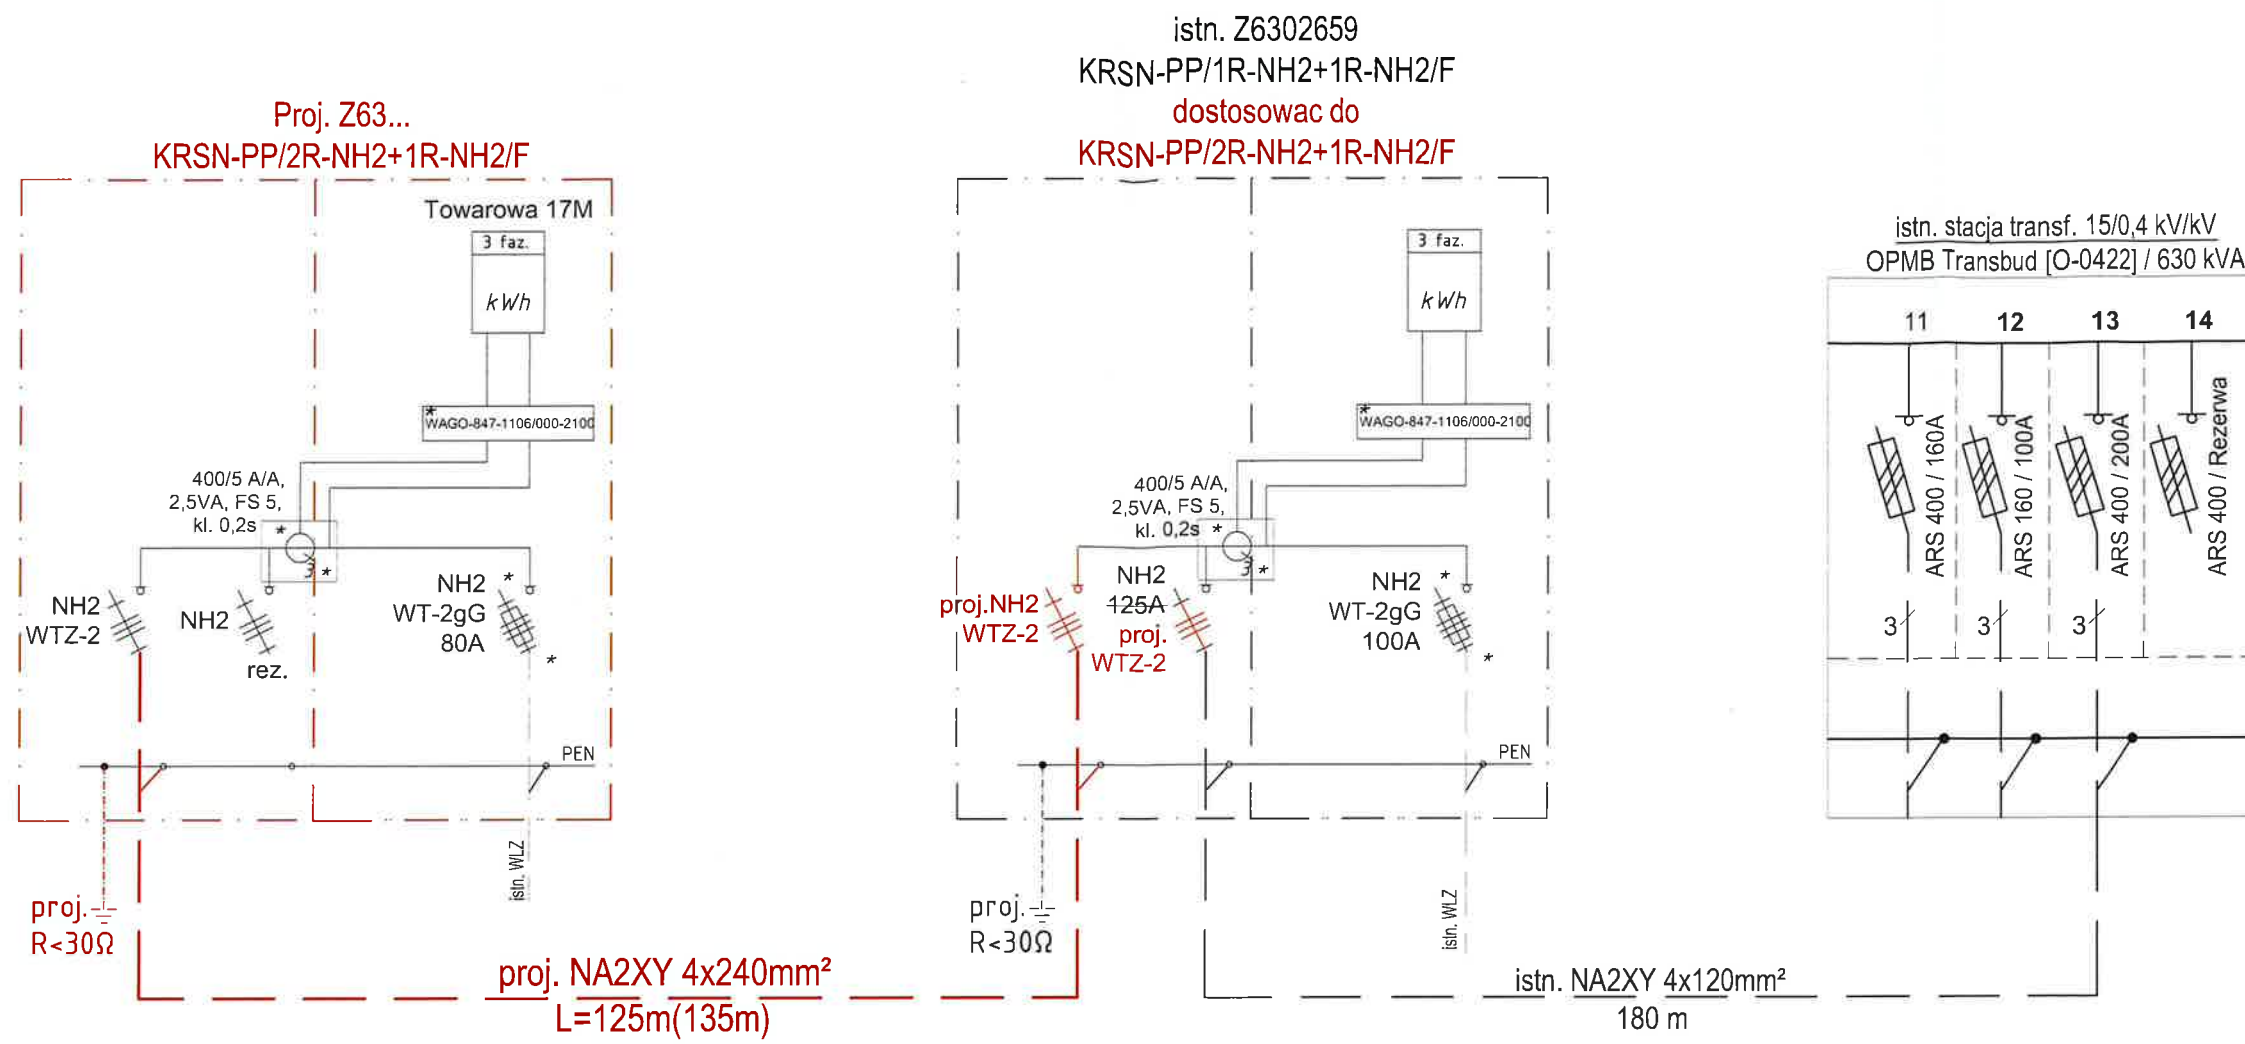

złącze doposażyć
w rozłącznik NH-2

proj. wymiana wkładek
(3x125A)
na WTZ-2



		PRZEDSIĘBIORSTWO USŁUG INŻYNIERYJNYCH "SIECIOPROJEKT" Sp. z o.o. 10 - 804 Olsztyn ul. Rolna 241	
Nazwa rys./Ciepł.: SCHEMAT ZASILANIA nn 0,4 kV - zasilanie hali magazynowej -Towarowa 17M -			
Adres: Olsztyn ul. Towarowa			
Skala: bs	OBI/63/2600794		
Kur rys.: e - 2	Projektant: inż. Wojciech Wykowski upr. bud. nr WAM/0083/PWOE/13		
Data: 06.2026r.			