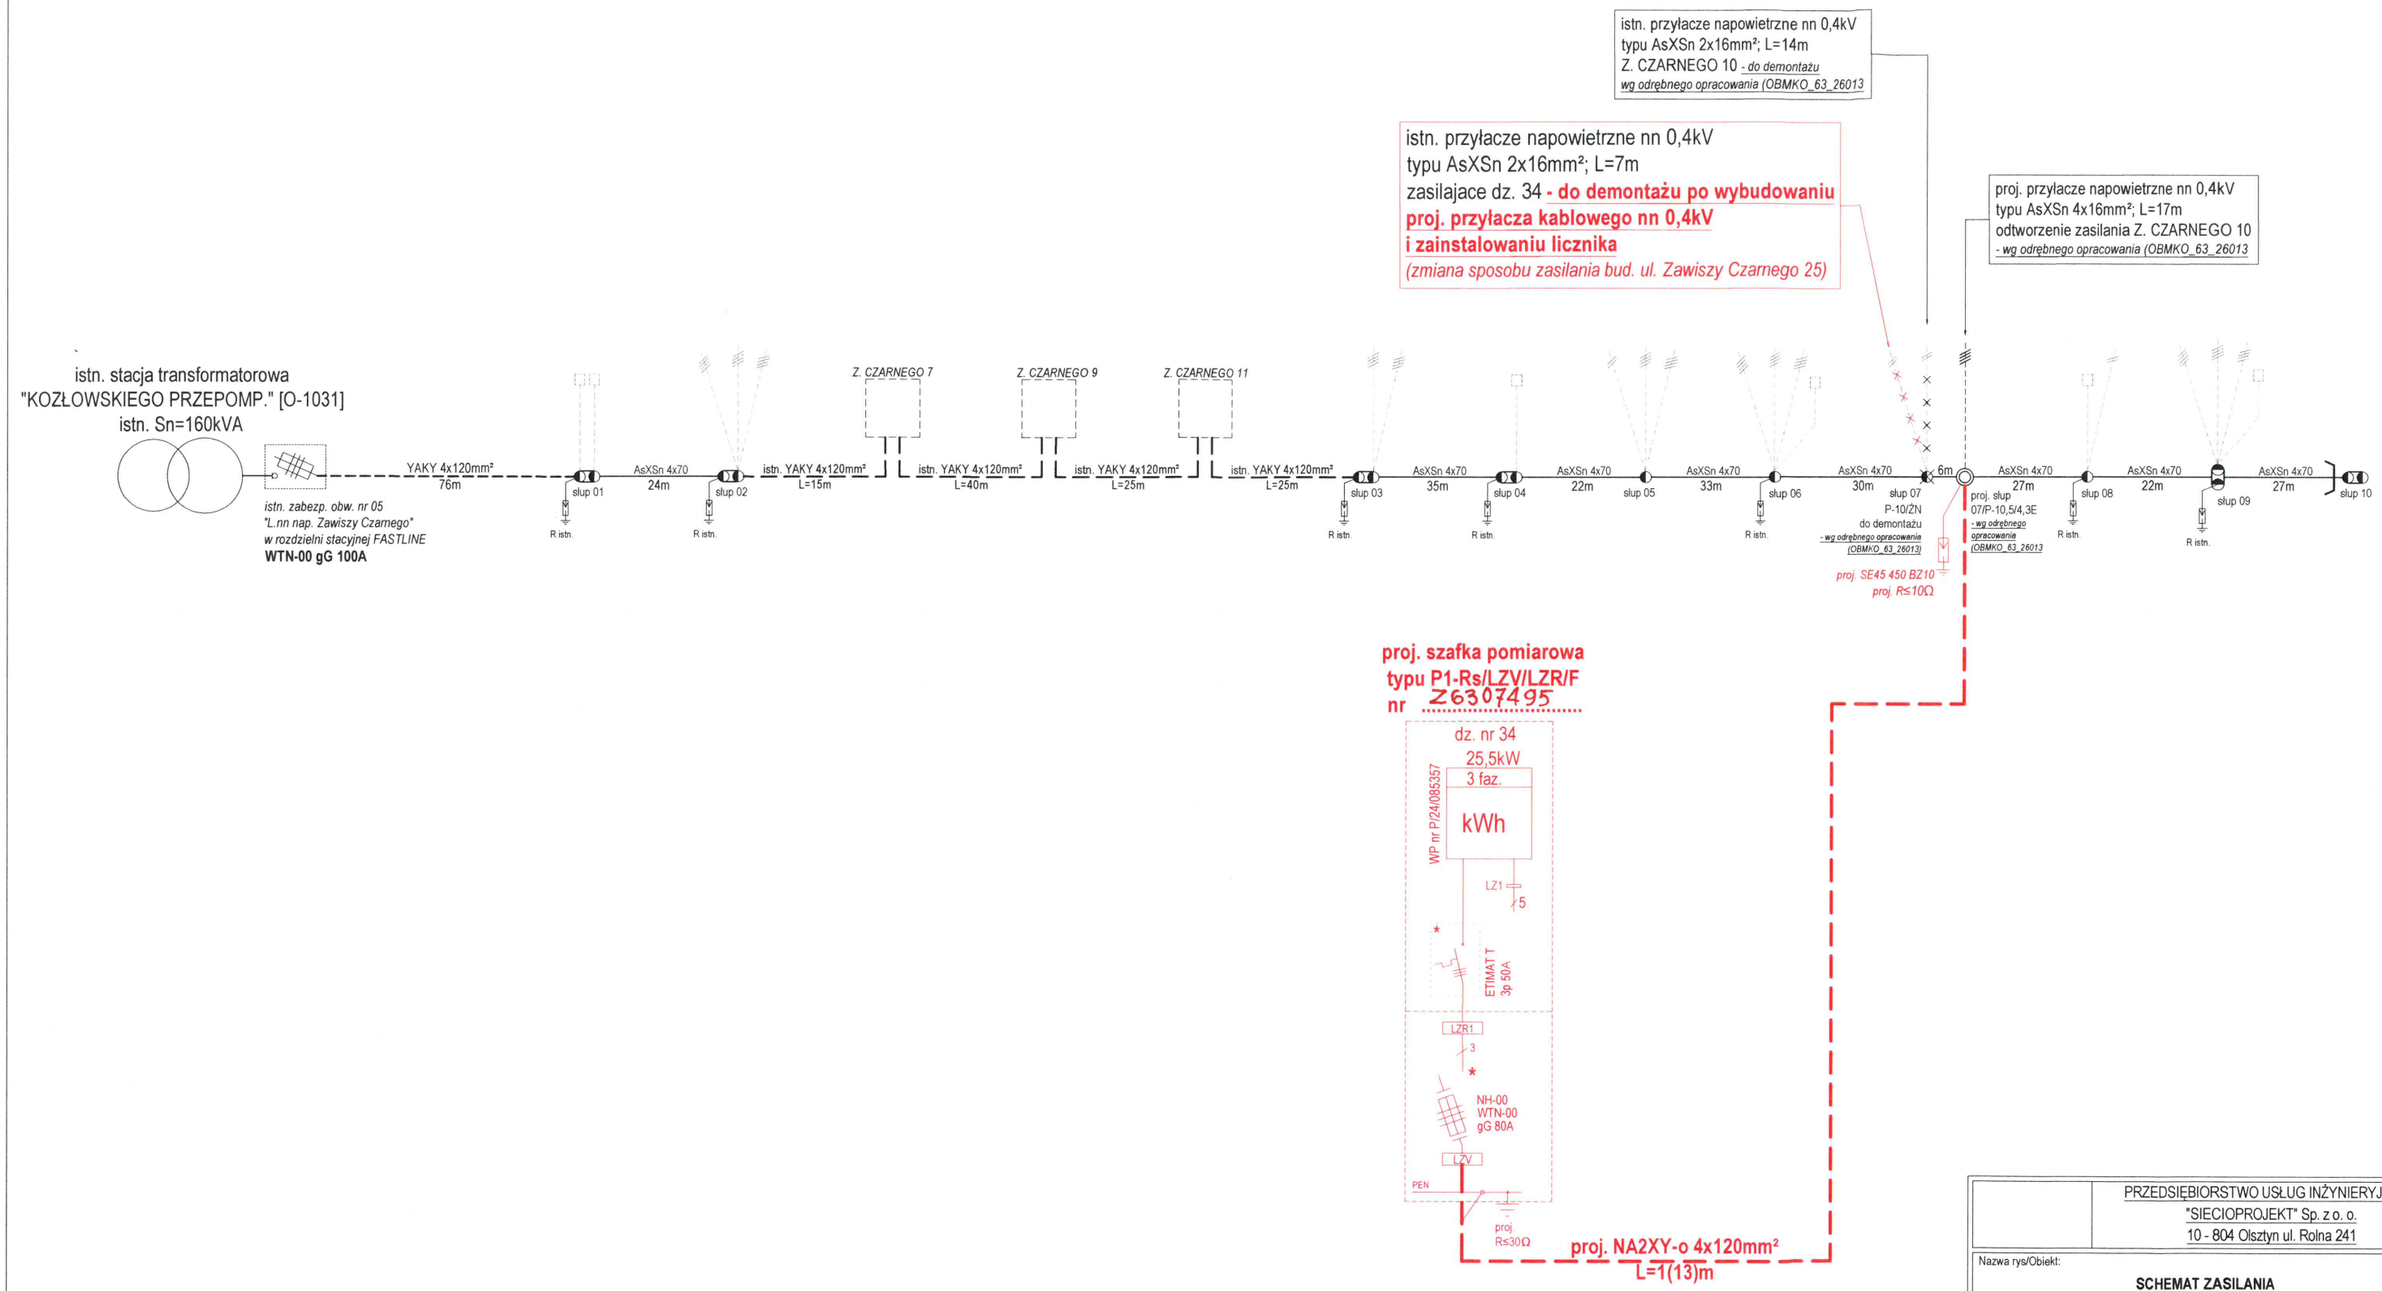

	PRZEDSIĘBIORSTWO USŁUG INŻYNIERYJNYCH "SIECIOPROJEKT" Sp. z o. o. 10 - 804 Olsztyn ul. Rolna 241
Nazwa rys/Obiekt:	**SCHEMAT ZASILANIA** *- zasilanie budynku mieszkalnego (zmiana sposobu zasilania)*
Adres: Olsztyn, ul. Zawiszy Czarnego	**OBI_63_2600696**
Skala: b.s.	Opracował: Tomasz Nowacki
Nr rys.: E-2	Projektant: mgr inż. Wojciech Wykowski upr. bud. nr WAM/0083/PWOE/13
Data: 07.2026r.	