

Olsztyn, 16.06.2026 r.

Znak sprawy: TE.4061.171.2026
Nr dokumentu: 10404.06.2026-W

Pan Wojciech Wykowski
Przedsiębiorstwo Usług Inżynierskich,
„SIECIOPROJEKT” Sp. z o. o.
ul. Rolna 241, 10-802 Olsztyn
działający(a) w imieniu i na rzecz
Energa Operator SA
ul. Marynarki Polskiej 130, 80-557 Gdańsk
Oddział w Olsztynie
ul. Tuwima 6, 10-950 Olsztyn

Dotyczy: wydania zgody na przebudowę urządzeń infrastruktury technicznej na terenie działek stanowiących własność Gminy Olsztyn.

W odpowiedzi na wniosek z dnia 10.06.2026 r. na podstawie art. 38 ust. 2 oraz art. 39 ust. 5 ustawy z dnia 21 marca 1985 r. o drogach publicznych (t.j. Dz. U. z 2025 r. poz. 889 ze zm.) wyrażam zgodę na przebudowę elektroenergetycznego przyłącza napowietrznego nn (załącznik nr 1), na terenie Gminy Olsztyn oznaczonym w ewidencji gruntów numerem: **58-46/3** przy zachowaniu następujących warunków:

1. podczas prowadzenia prac zapewnić bezpieczny ruch pieszych oraz bezpieczny ruch pojazdów samochodowych;
2. zachować normatywne odległości przewidziane przepisami od istniejących sieci i obiektów;
3. odtworzenie pełnej konstrukcji nawierzchni zlecić specjalistycznej firmie drogowej;
4. w trakcie zasypywania wykopów wykonywać badania wskaźnika zagęszczenia gruntu (zapewnić spełnienie warunku: $Is \geq 1,0$);
5. w razie konieczności przełożenia urządzenia z uwagi na budowę, przebudowę lub remont drogi, koszt tego przełożenia poniesie właściciel urządzenia;
6. przestrzegać zapisów „Standardów Zieleni Olsztyna” - (Zarządzenie nr 307 Prezydenta Olsztyna z dnia 8 września 2023 r.);
7. zabezpieczyć drzewa podczas prowadzenia prac, w obrębie systemów korzeniowych drzew prace należy prowadzić ręcznie z zachowaniem szczególnej ostrożności;
8. po zakończeniu prac teren należy doprowadzić do stanu pierwotnego.

Niniejsze pismo jest jednocześnie prawem do dysponowania nieruchomością na cele budowlane koniecznym do uzyskania pozwolenia na budowę lub dokonania zgłoszenia budowy lub robót budowlanych.

Przed rozpoczęciem robót, inwestor zobowiązany jest do uzyskania w ZDZiT prawa do terenu na okres realizacji prac oraz umieszczenie urządzenia.

Z up. Prezydenta Olsztyna
Radosław Radzikowski
Kierownik Wydziału Uzgodnień i Ewidencji Dróg
Zarządu Dróg, Zieleni i Transportu w Olsztynie
/-podpis kwalifikowany-/

-- verte --




Signed by / Podpisano przez:
Radosław Radzikowski
Date / Data: 2026-06-23 12:15

Sprawę prowadzi
Piotr Michałowski
Wydział Uzgodnień i Ewidencji Dróg
tel. (89) 54-43-204

W załączeniu:

1. Rysunek pokazujący lokalizację przedmiotowych urządzeń infrastruktury technicznej.

Zarząd Dróg, Zieleni i Transportu w Olsztynie z siedzibą przy ul. Knosały 3/5B, 10-015 Olsztyn informuje, że przetwarzanie Pani/Pana/Państwa danych osobowych odbywa się zgodnie z przepisami ogólnego rozporządzenia o ochronie danych – RODO (Dz.U. UE. L. Z 2016 r. nr 119, str. 1). Szczegółowe informacje o zasadach przetwarzania Pani/Pana/Państwa danych osobowych oraz o przysługujących Pani/Panu/Państwu prawach z tym związanych znajdują się na naszej stronie Biuletynu Informacji Publicznej pod adresem: <https://zdzit.olsztyn.eu/rodo/>.

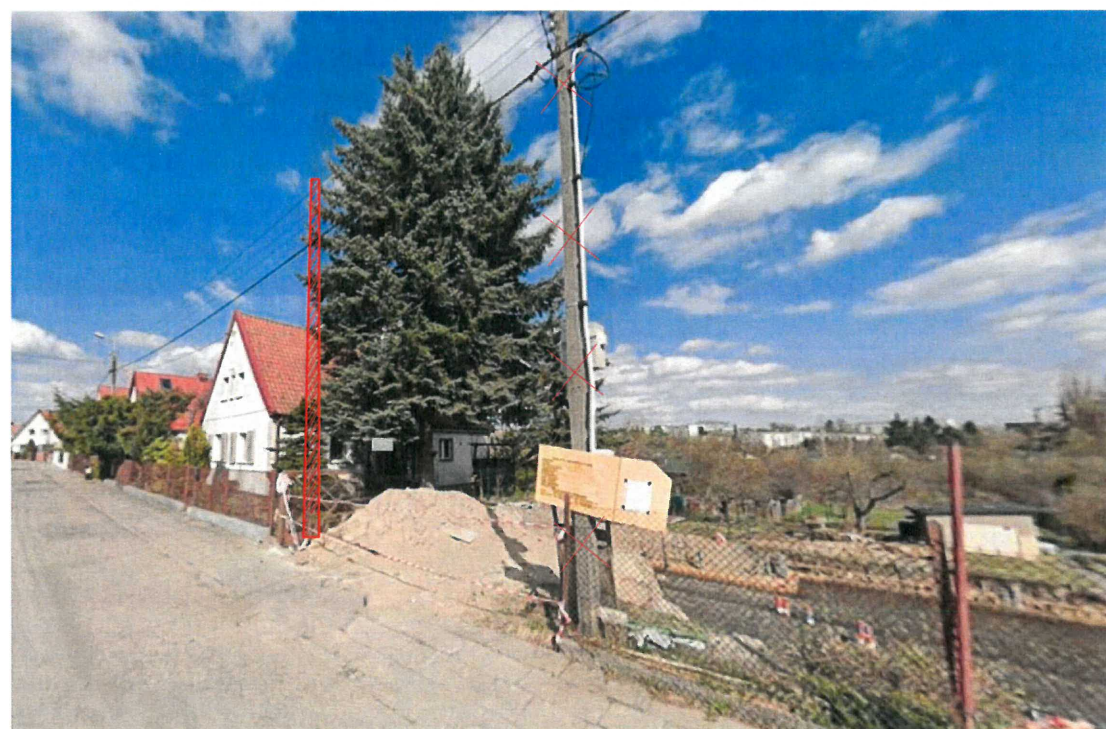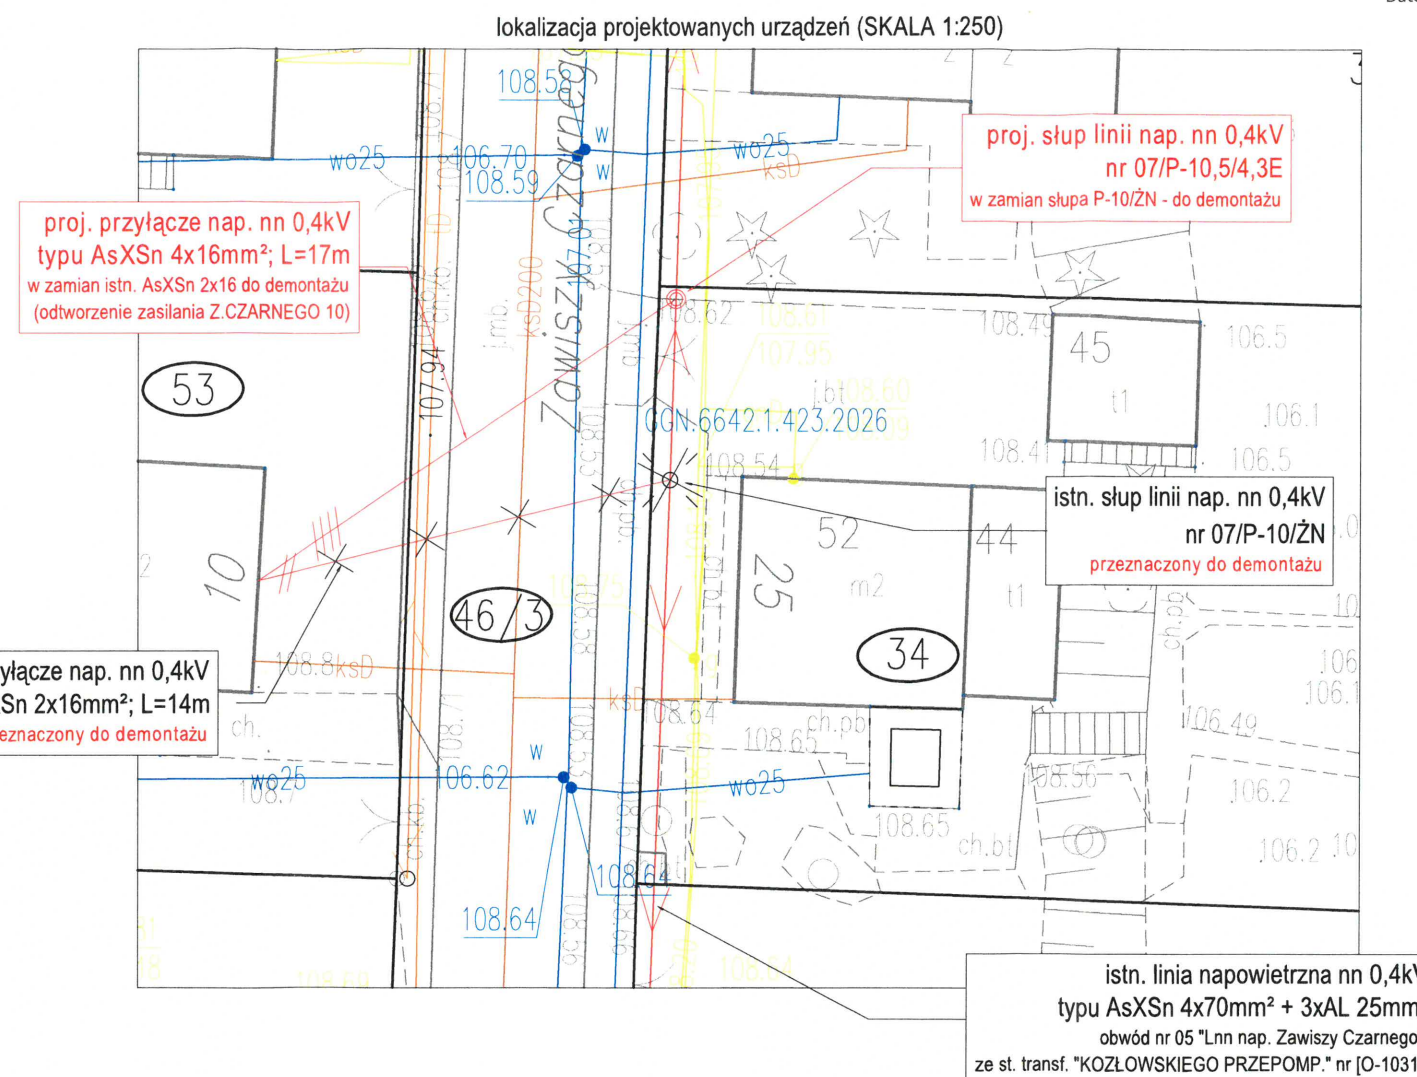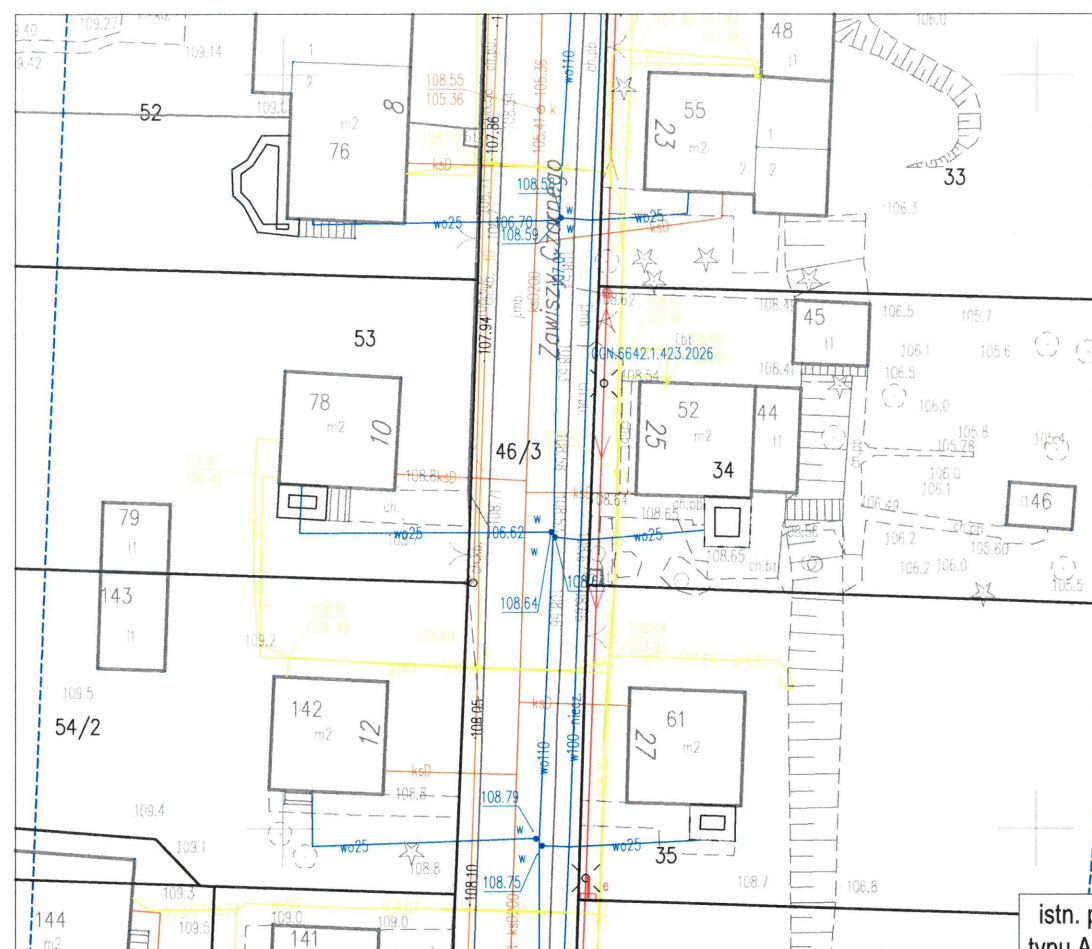

10.06.2026, 09:53:29

WW

		<u>PRZEDSIĘWSTWO USŁUG INŻYNIERYJNYCH</u> <u>"SIECIOPROJEKT" Sp. z o. o.</u> <u>10 - 804 Olsztyn ul. Rolna 241</u>	
Nazwa rys/Objekt: ELEKTROENERGETYCZNA SIĘĆ NAPIOWIETRZNA NN 0,4kV - przebudowa istn. linii nap. (kolizja z planem zagospodarowania)			
Adres:		Olsztyn, ul. Zawiszy Czarnego	OBI_63_260069
Skala:	1:500	Opracował:	Tomasz Nowacki
Nr rys.:	U-1	Projektant:	mgr inż. Wojciech Wykowski upr. bud. nr WAM/0083/PWOE/13
Data:	05.2026r.		