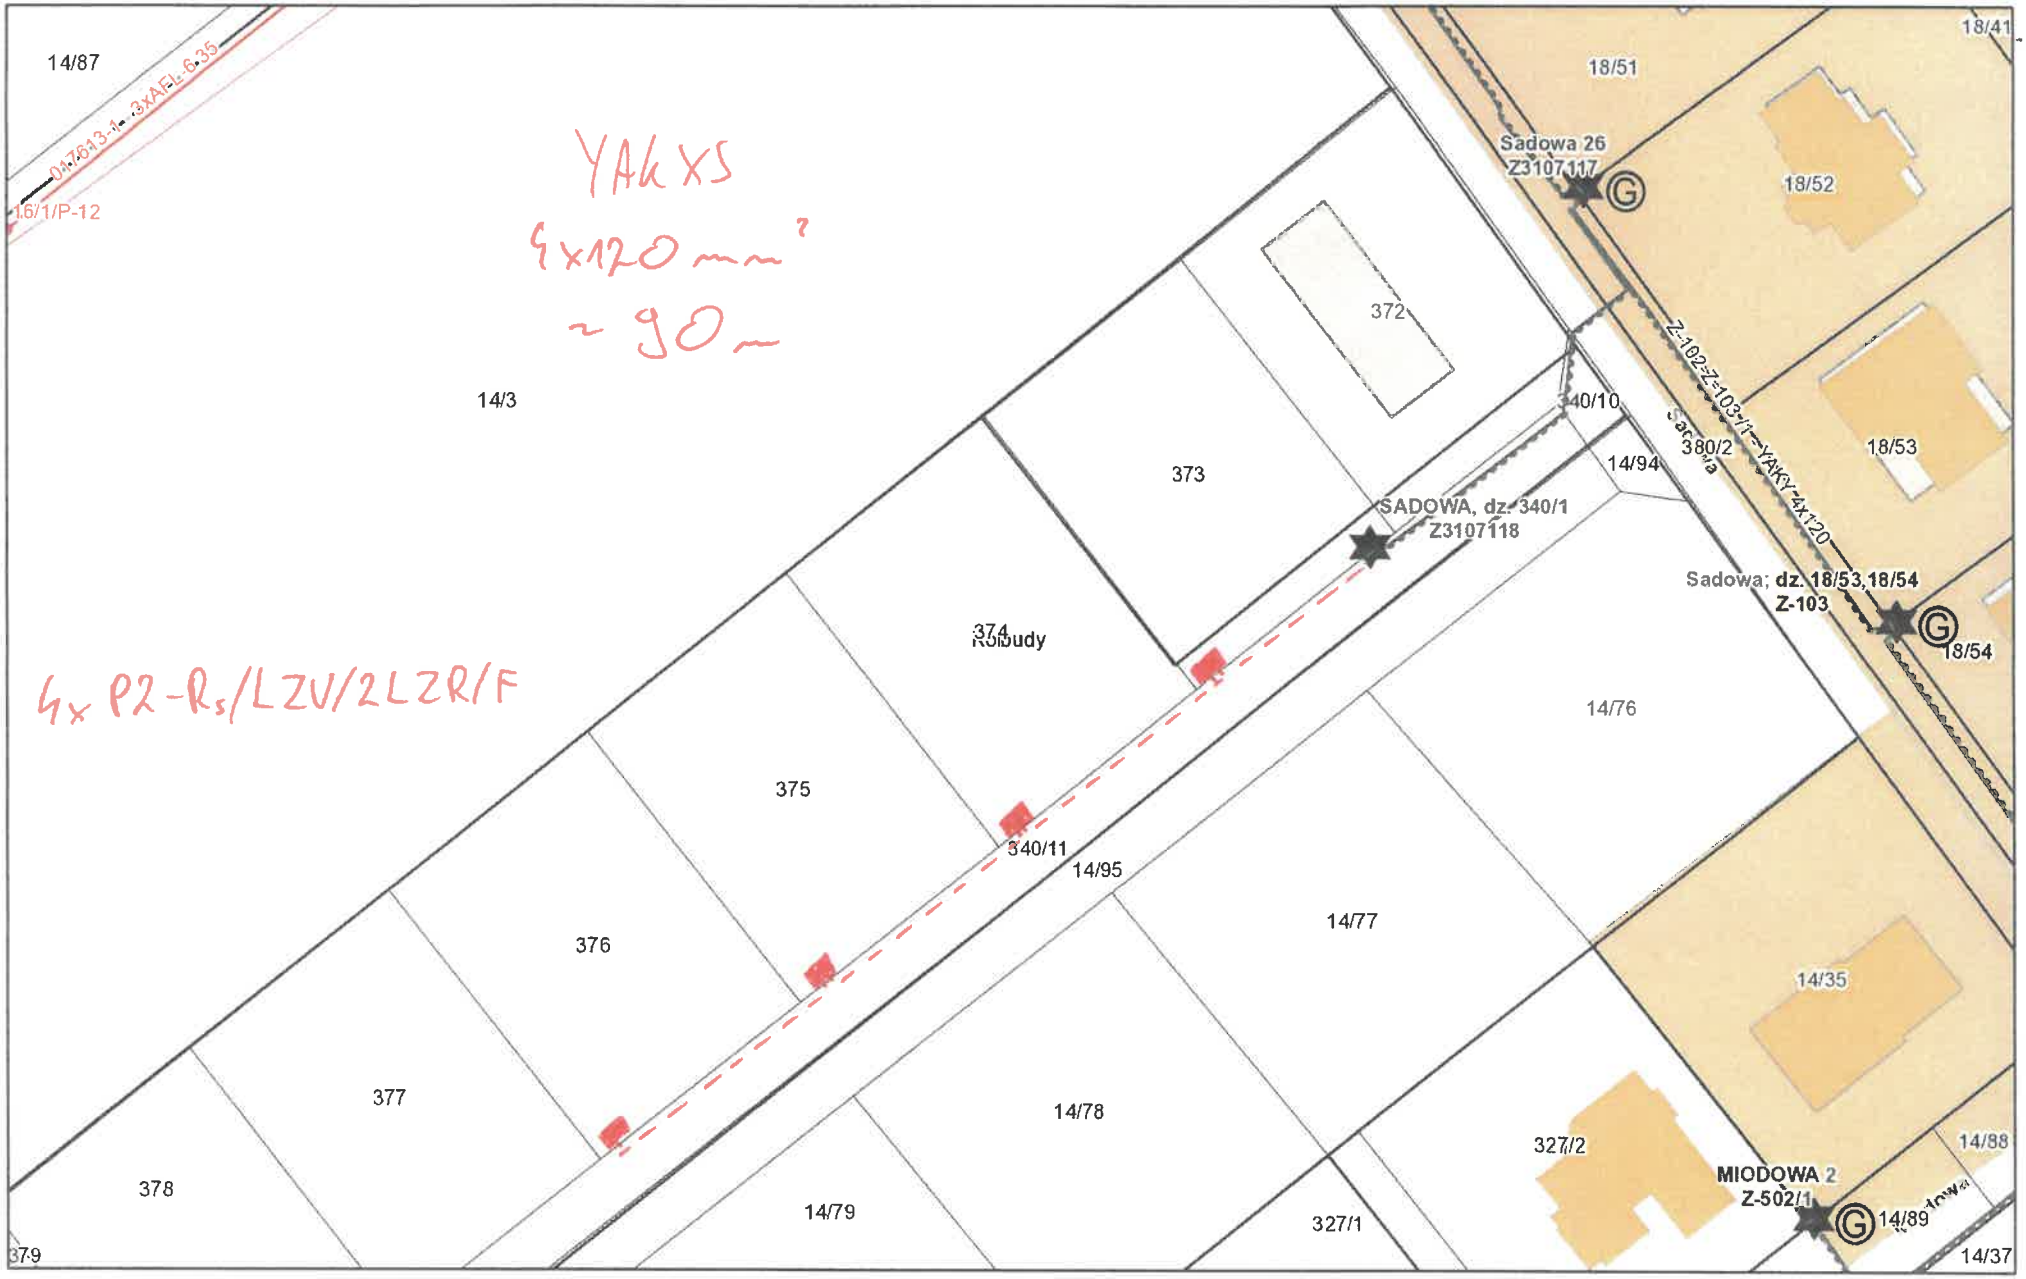
14/87
16/1/P-12
YAKXS
4x120 mm²
~ 90 m
4x P2-Rs/LZV/2LZR/F
14/3
372
373
374
Rowy
375
376
377
378
379
340/10
380/2
14/94
340/11
14/95
14/76
14/77
14/78
14/79
327/1
327/2
14/35
14/88
14/89
14/37
18/41
18/51
18/52
18/53
18/54
Sadowa 26
Z3107117
SADOWA, dz. 340/1
Z3107118
Sadowa; dz. 18/53,18/54
Z-103
Z-102-Z-103/1-YAKY-4x120
MIODOWA 2
Z-502/1
1:681
0 0,005 0,01 0,02 mi
0 0,0075 0,015 0,03 km

marca 6, 2026