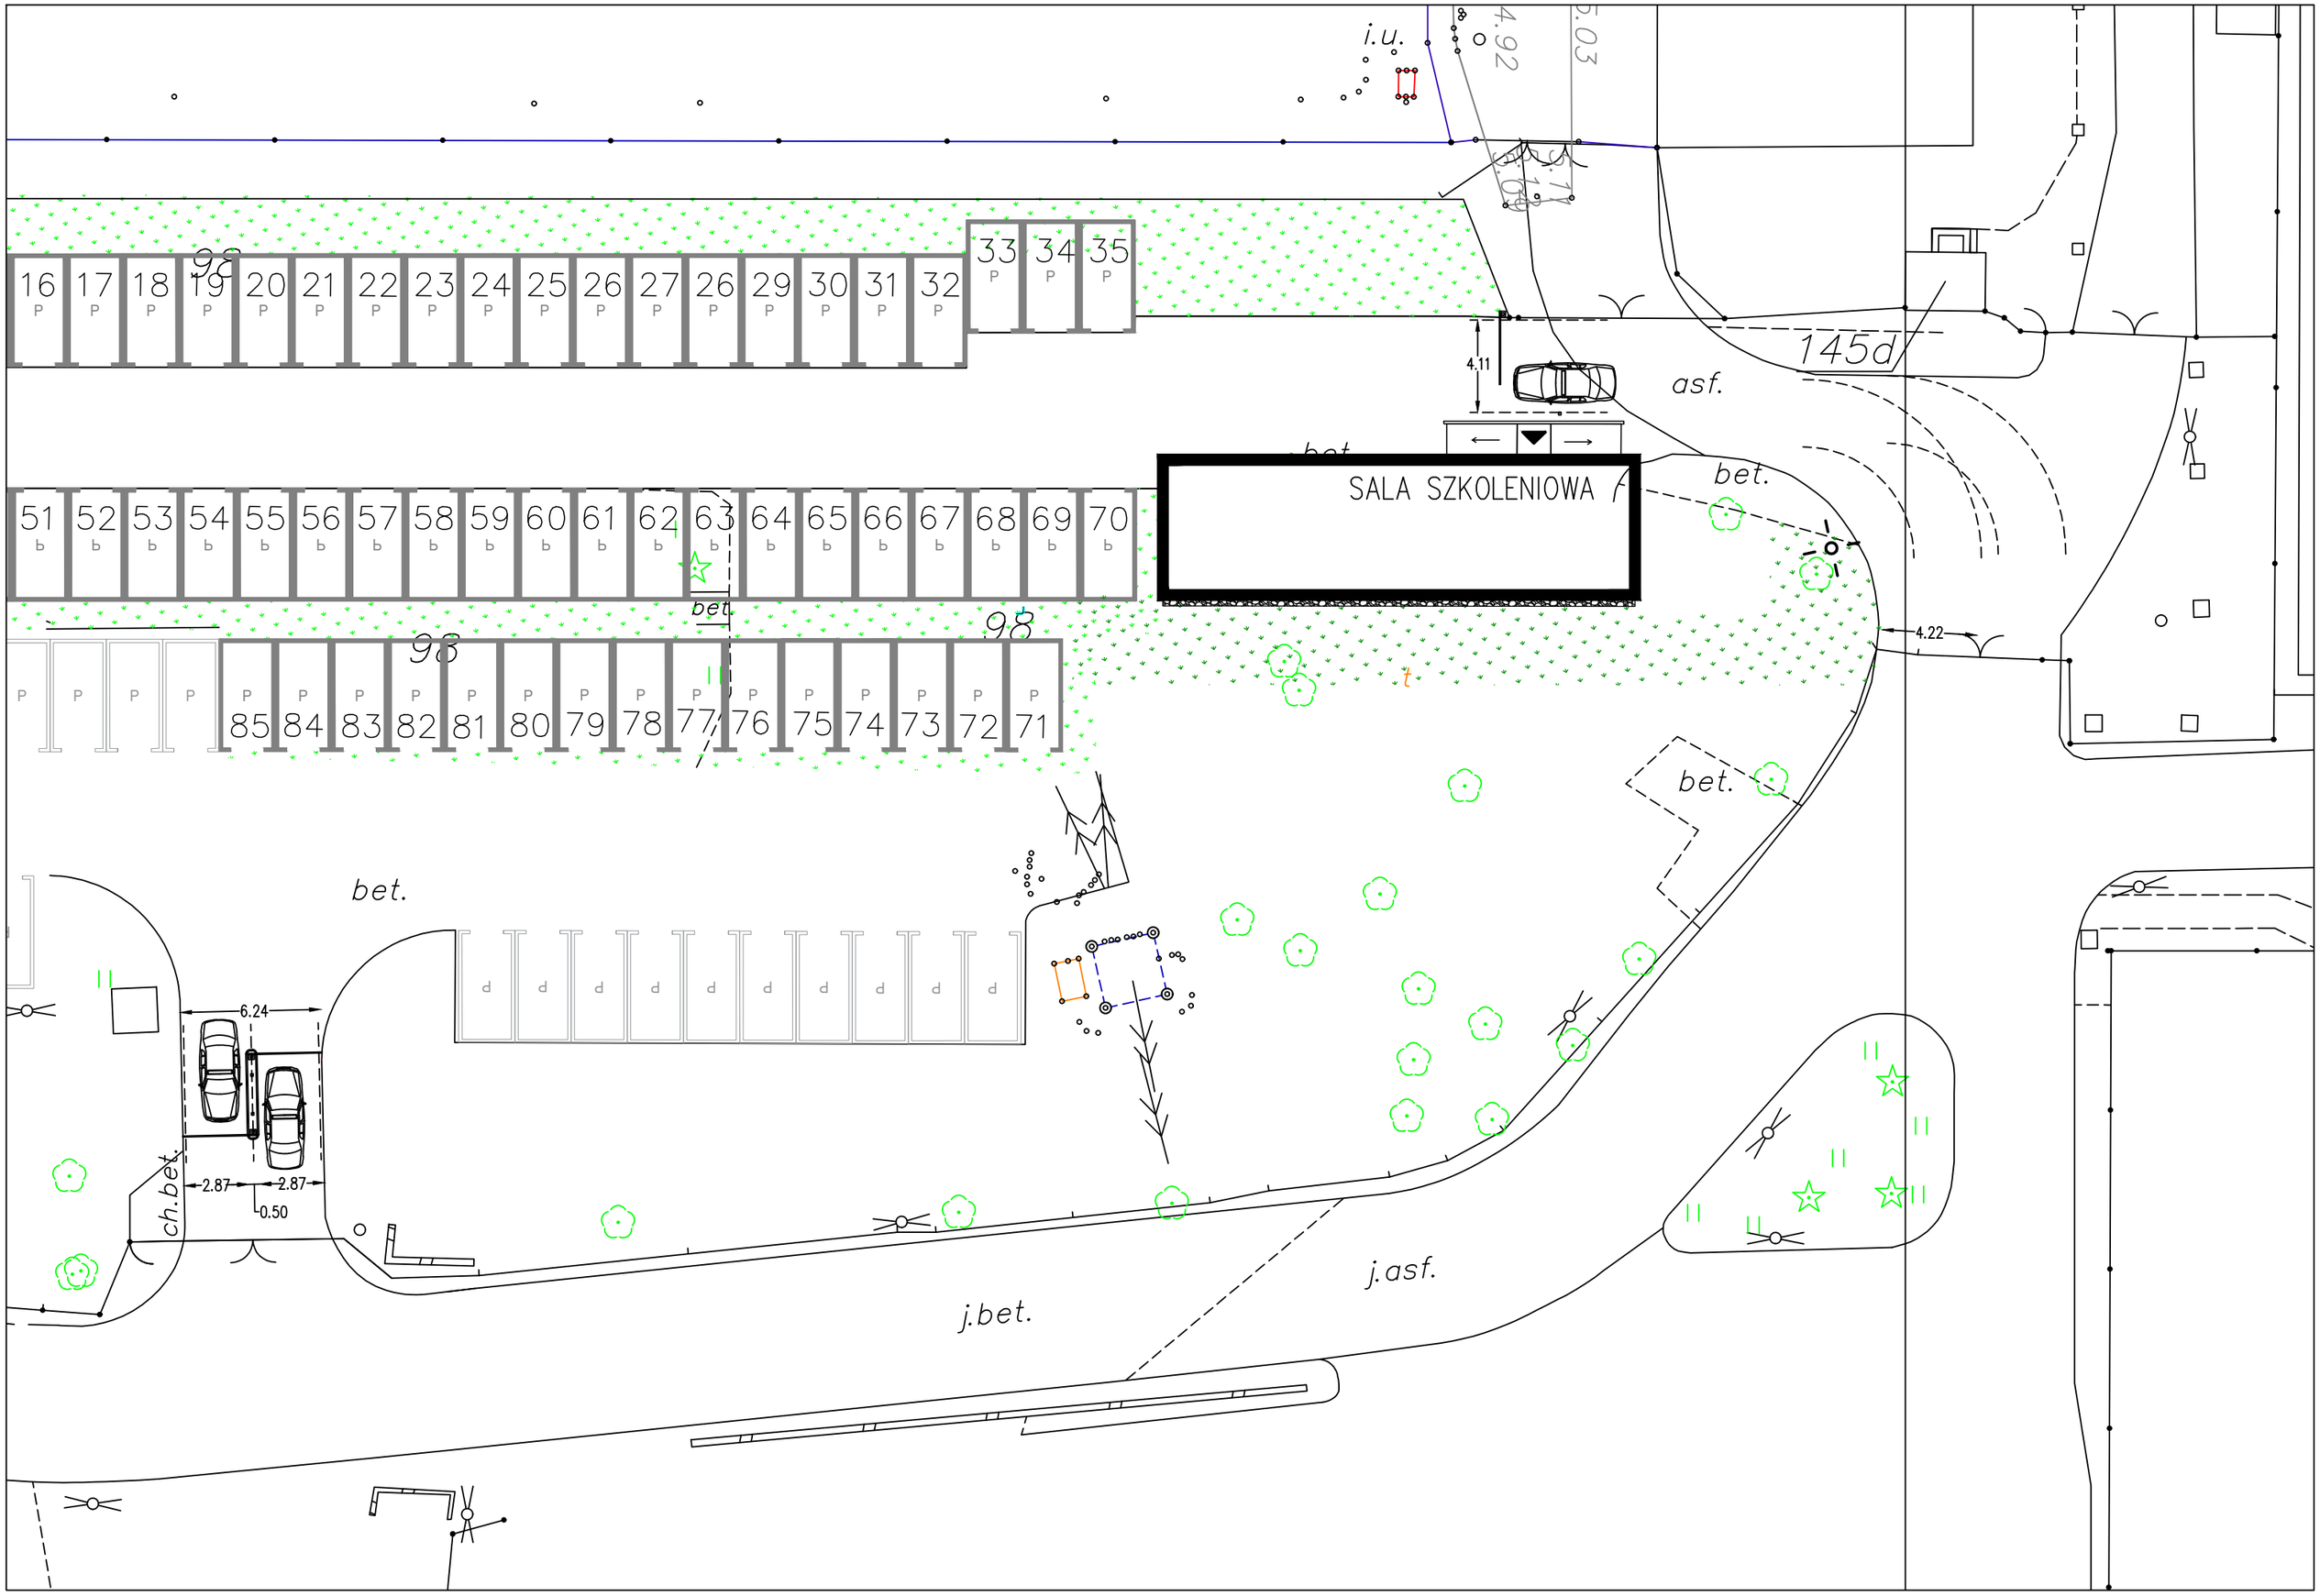

KONCEPCJA – SZLABANY – SYTUACJA OGÓLNA – SKALA 1:250