


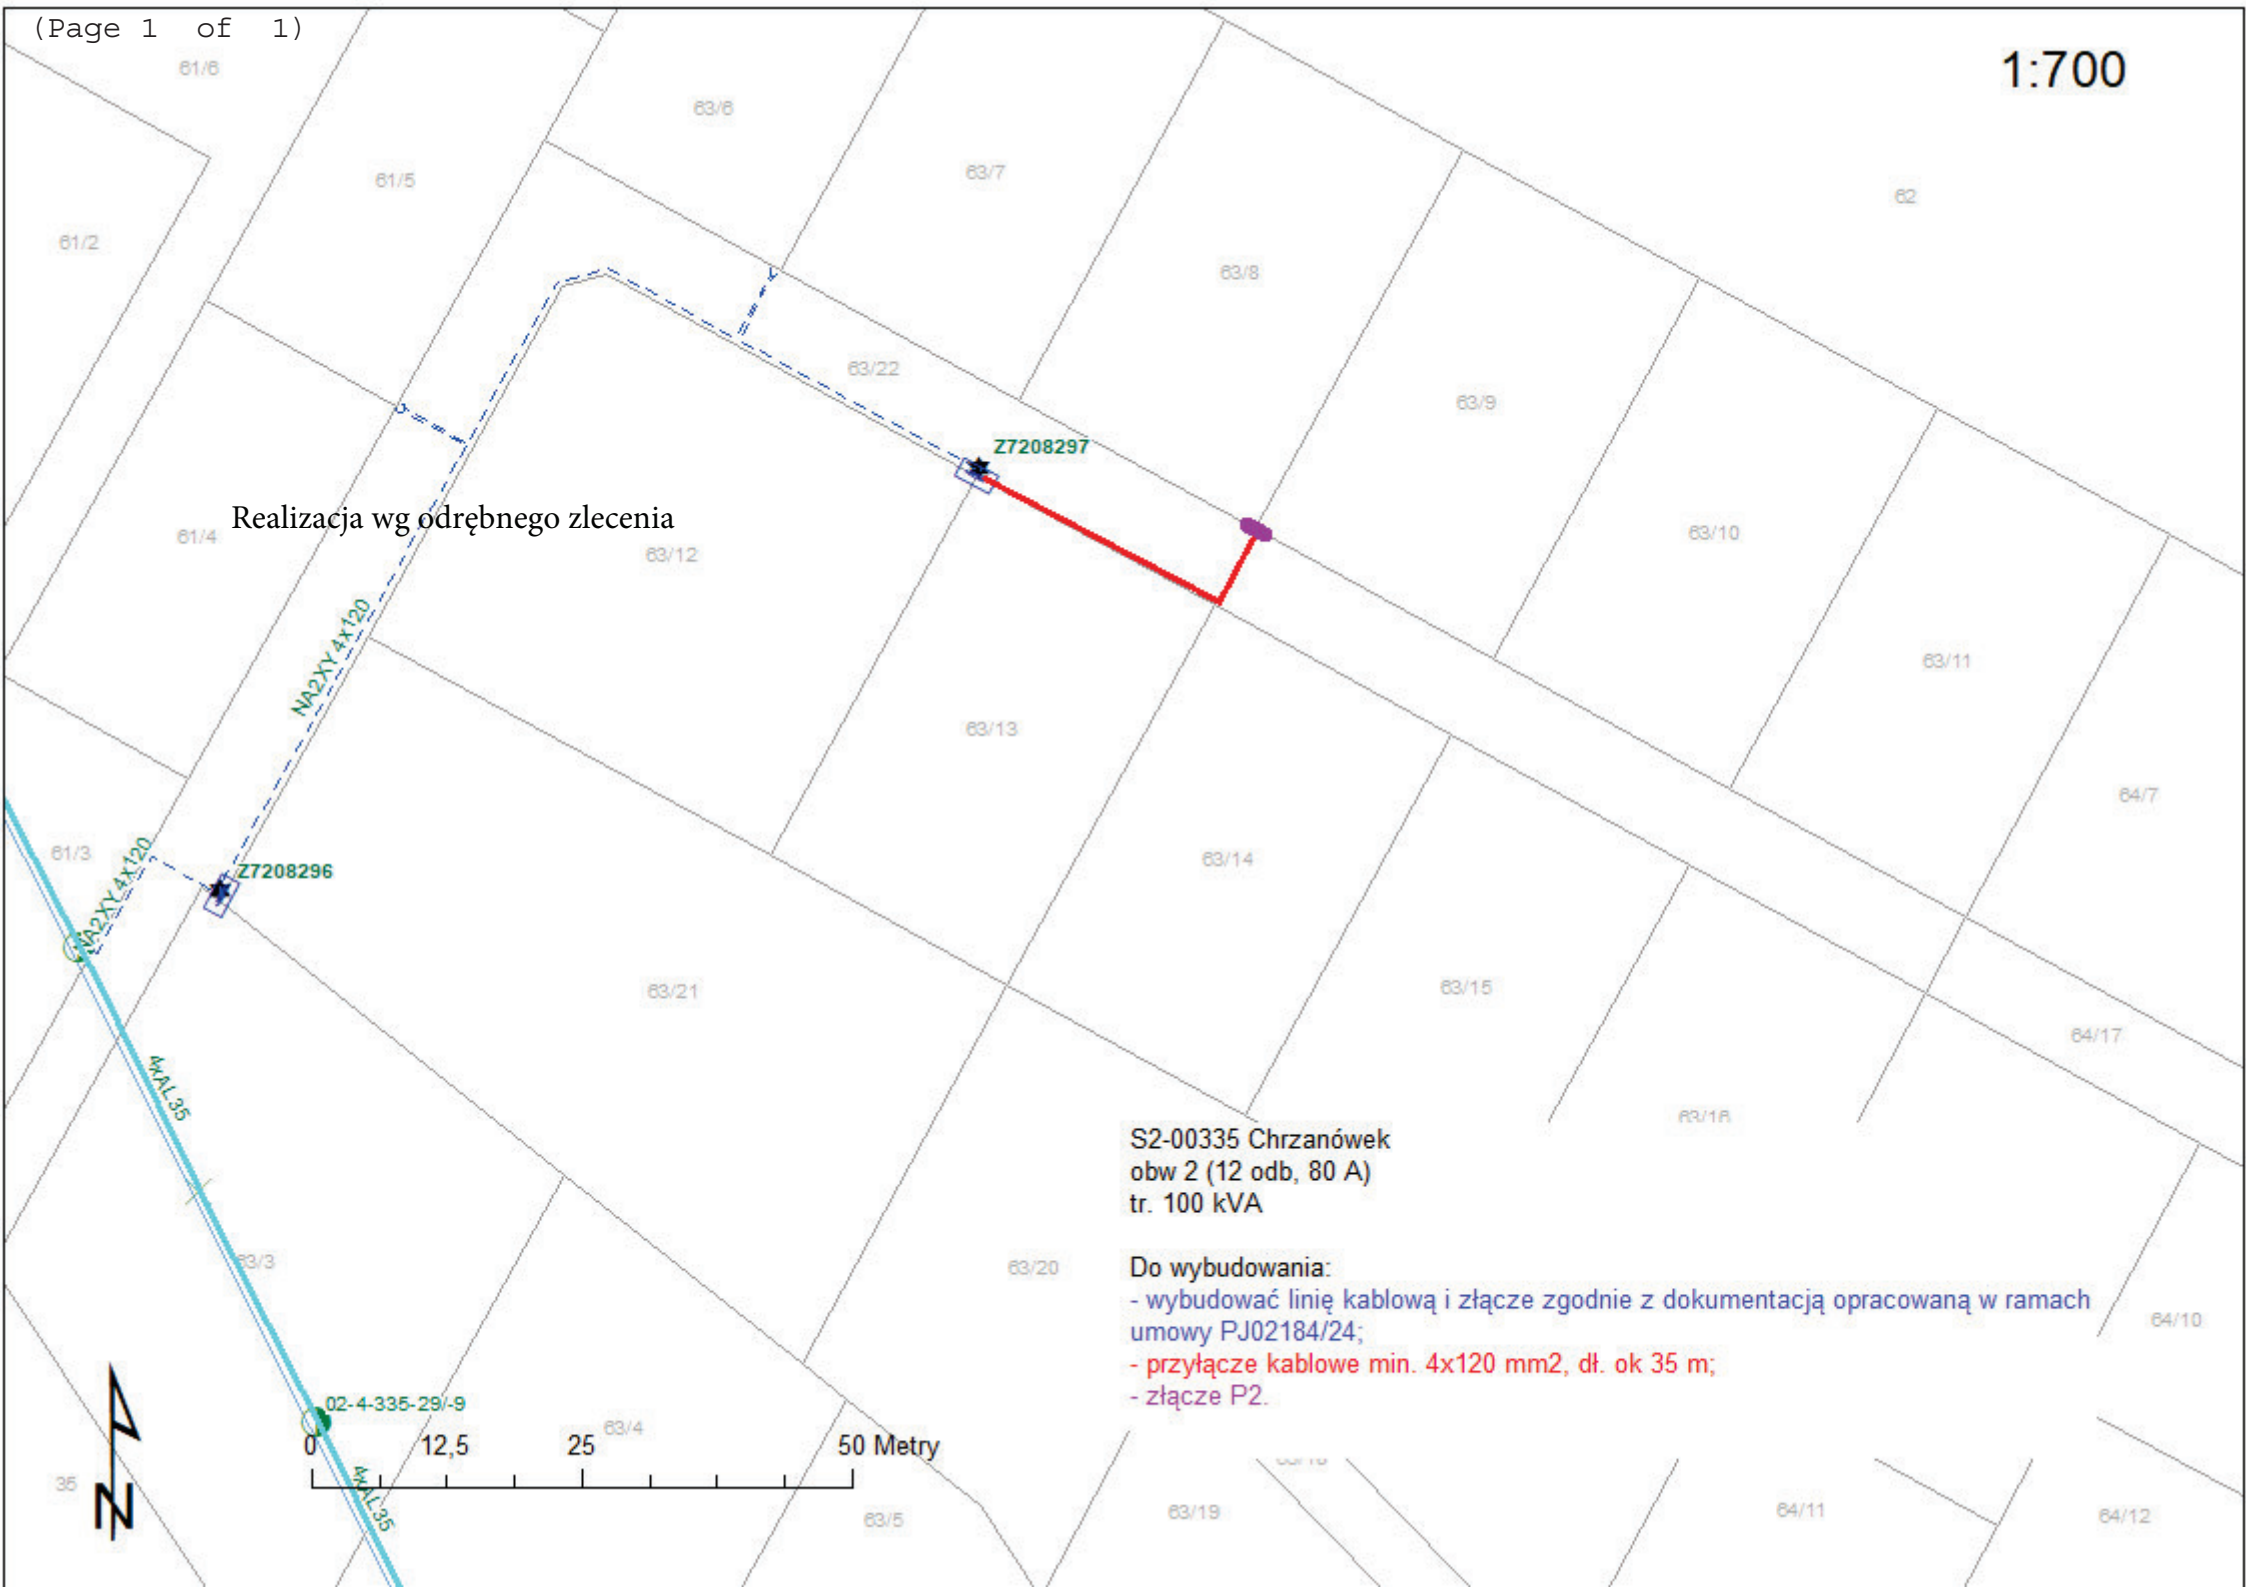

Realizacja wg odrębnego zlecenia

S2-00335 Chrzanówek
obw 2 (12 odb, 80 A)
tr. 100 kVA

Do wybudowania:
- wybudować linię kablową i złącze zgodnie z dokumentacją opracowaną w ramach umowy PJ02184/24;
- przyłączyć kablowe min. 4x120 mm², dł. ok 35 m;
- złącze P2.