


1:700

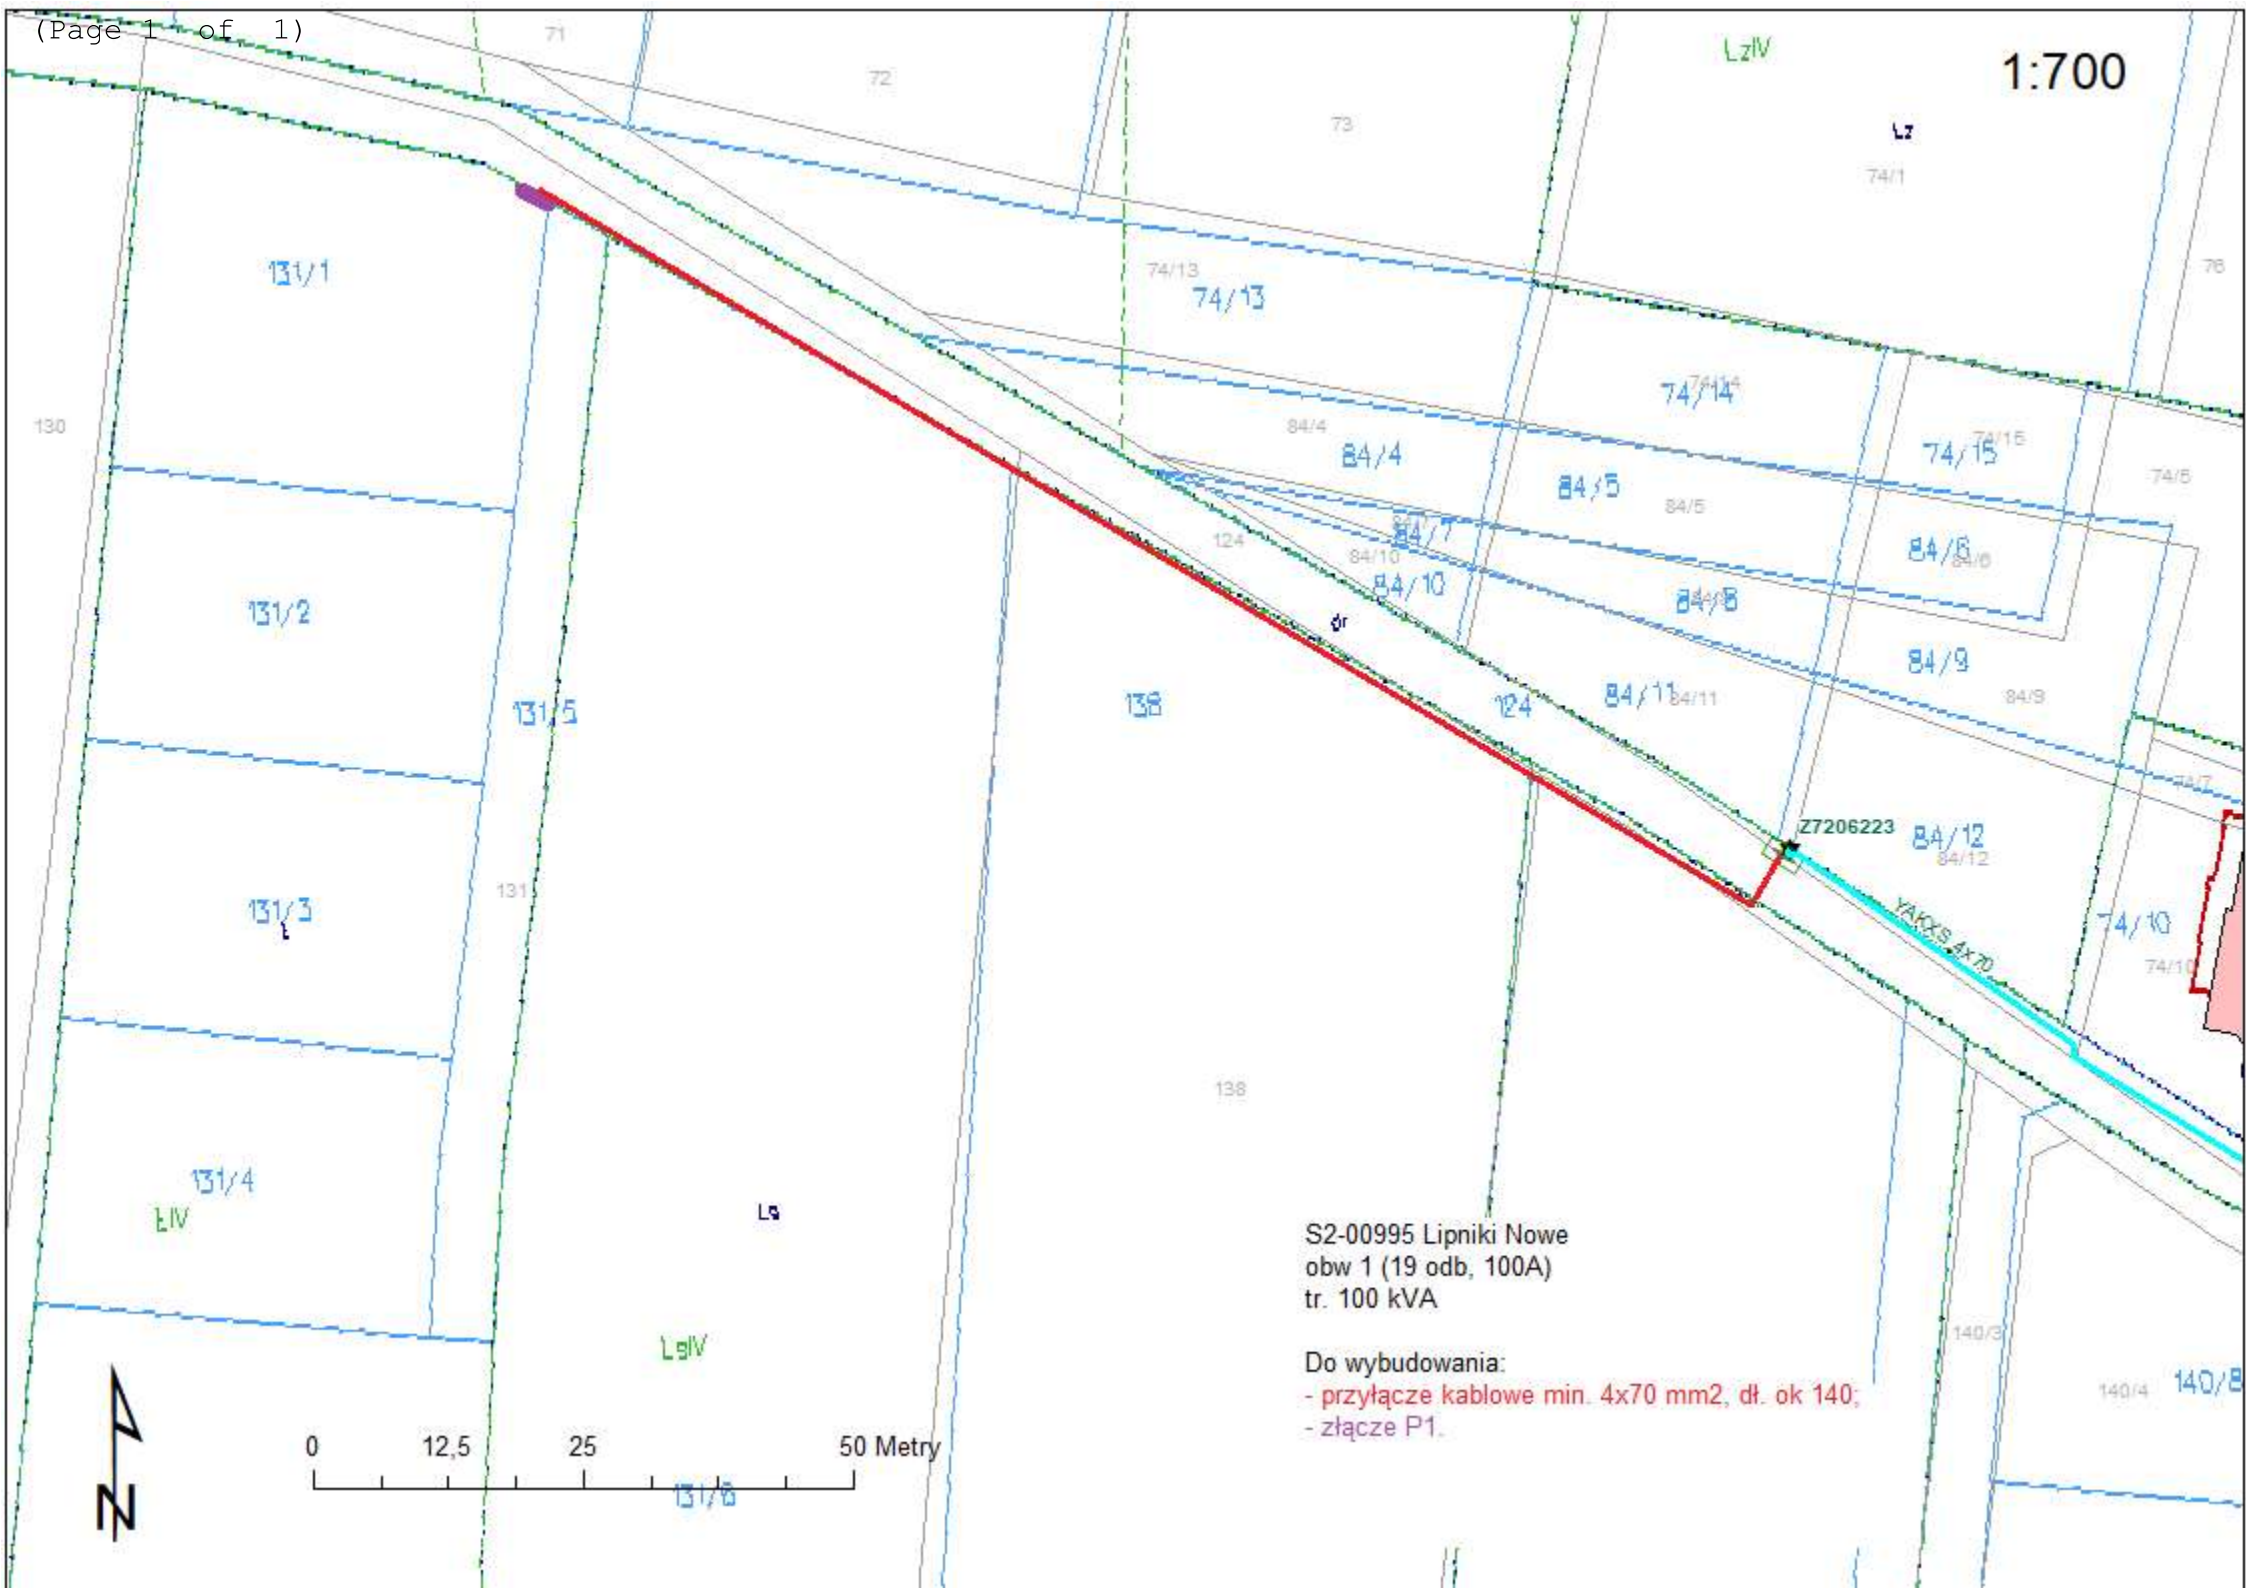

S2-00995 Lipniki Nowe
obw 1 (19 odb, 100A)
tr. 100 kVA

Do wybudowania:

- przyłącze kablowe min. 4x70 mm², dł. ok 140;
- złącze P1.