


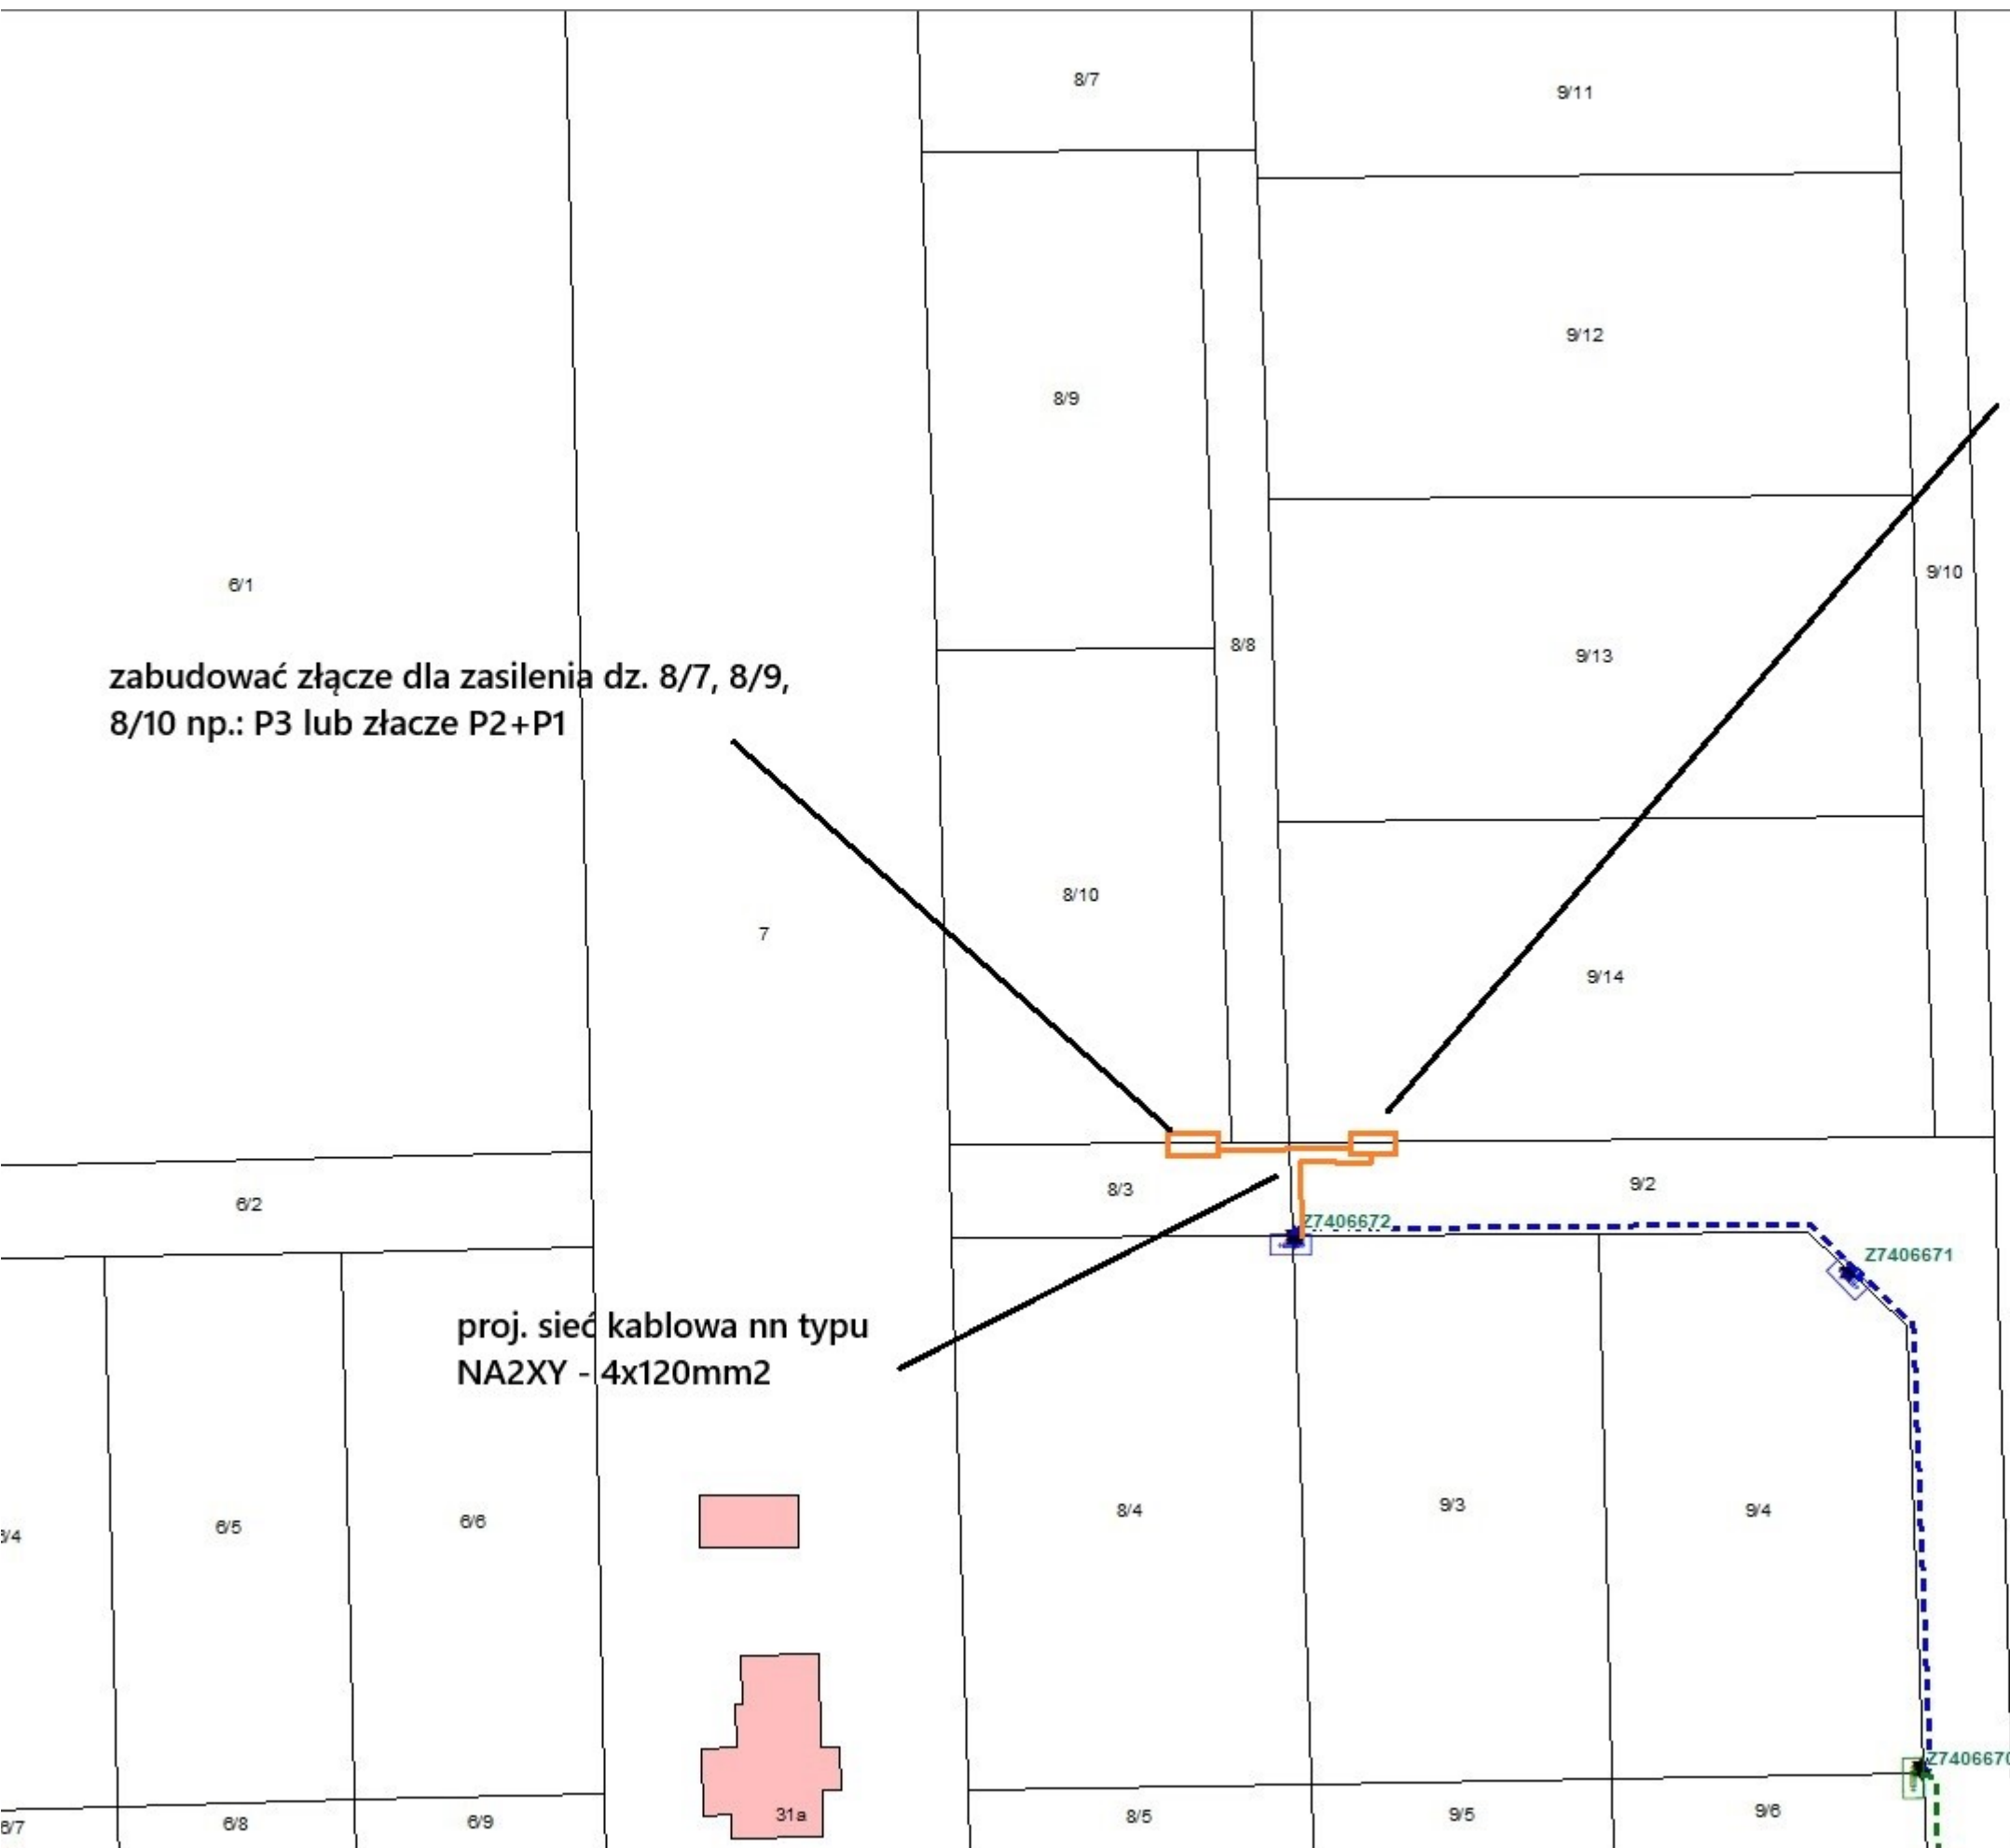

zabudować złącze dla zasilenia dz. 8/7, 8/9,
8/10 np.: P3 lub złącze P2+P1

proj. sieć kablowa nn typu
NA2XY - 4x120mm2

złącze na działki 9/11, 9/12, 9/13, 9/14
zabudować np.: 2 złącza P2-Rs/LZV/F