


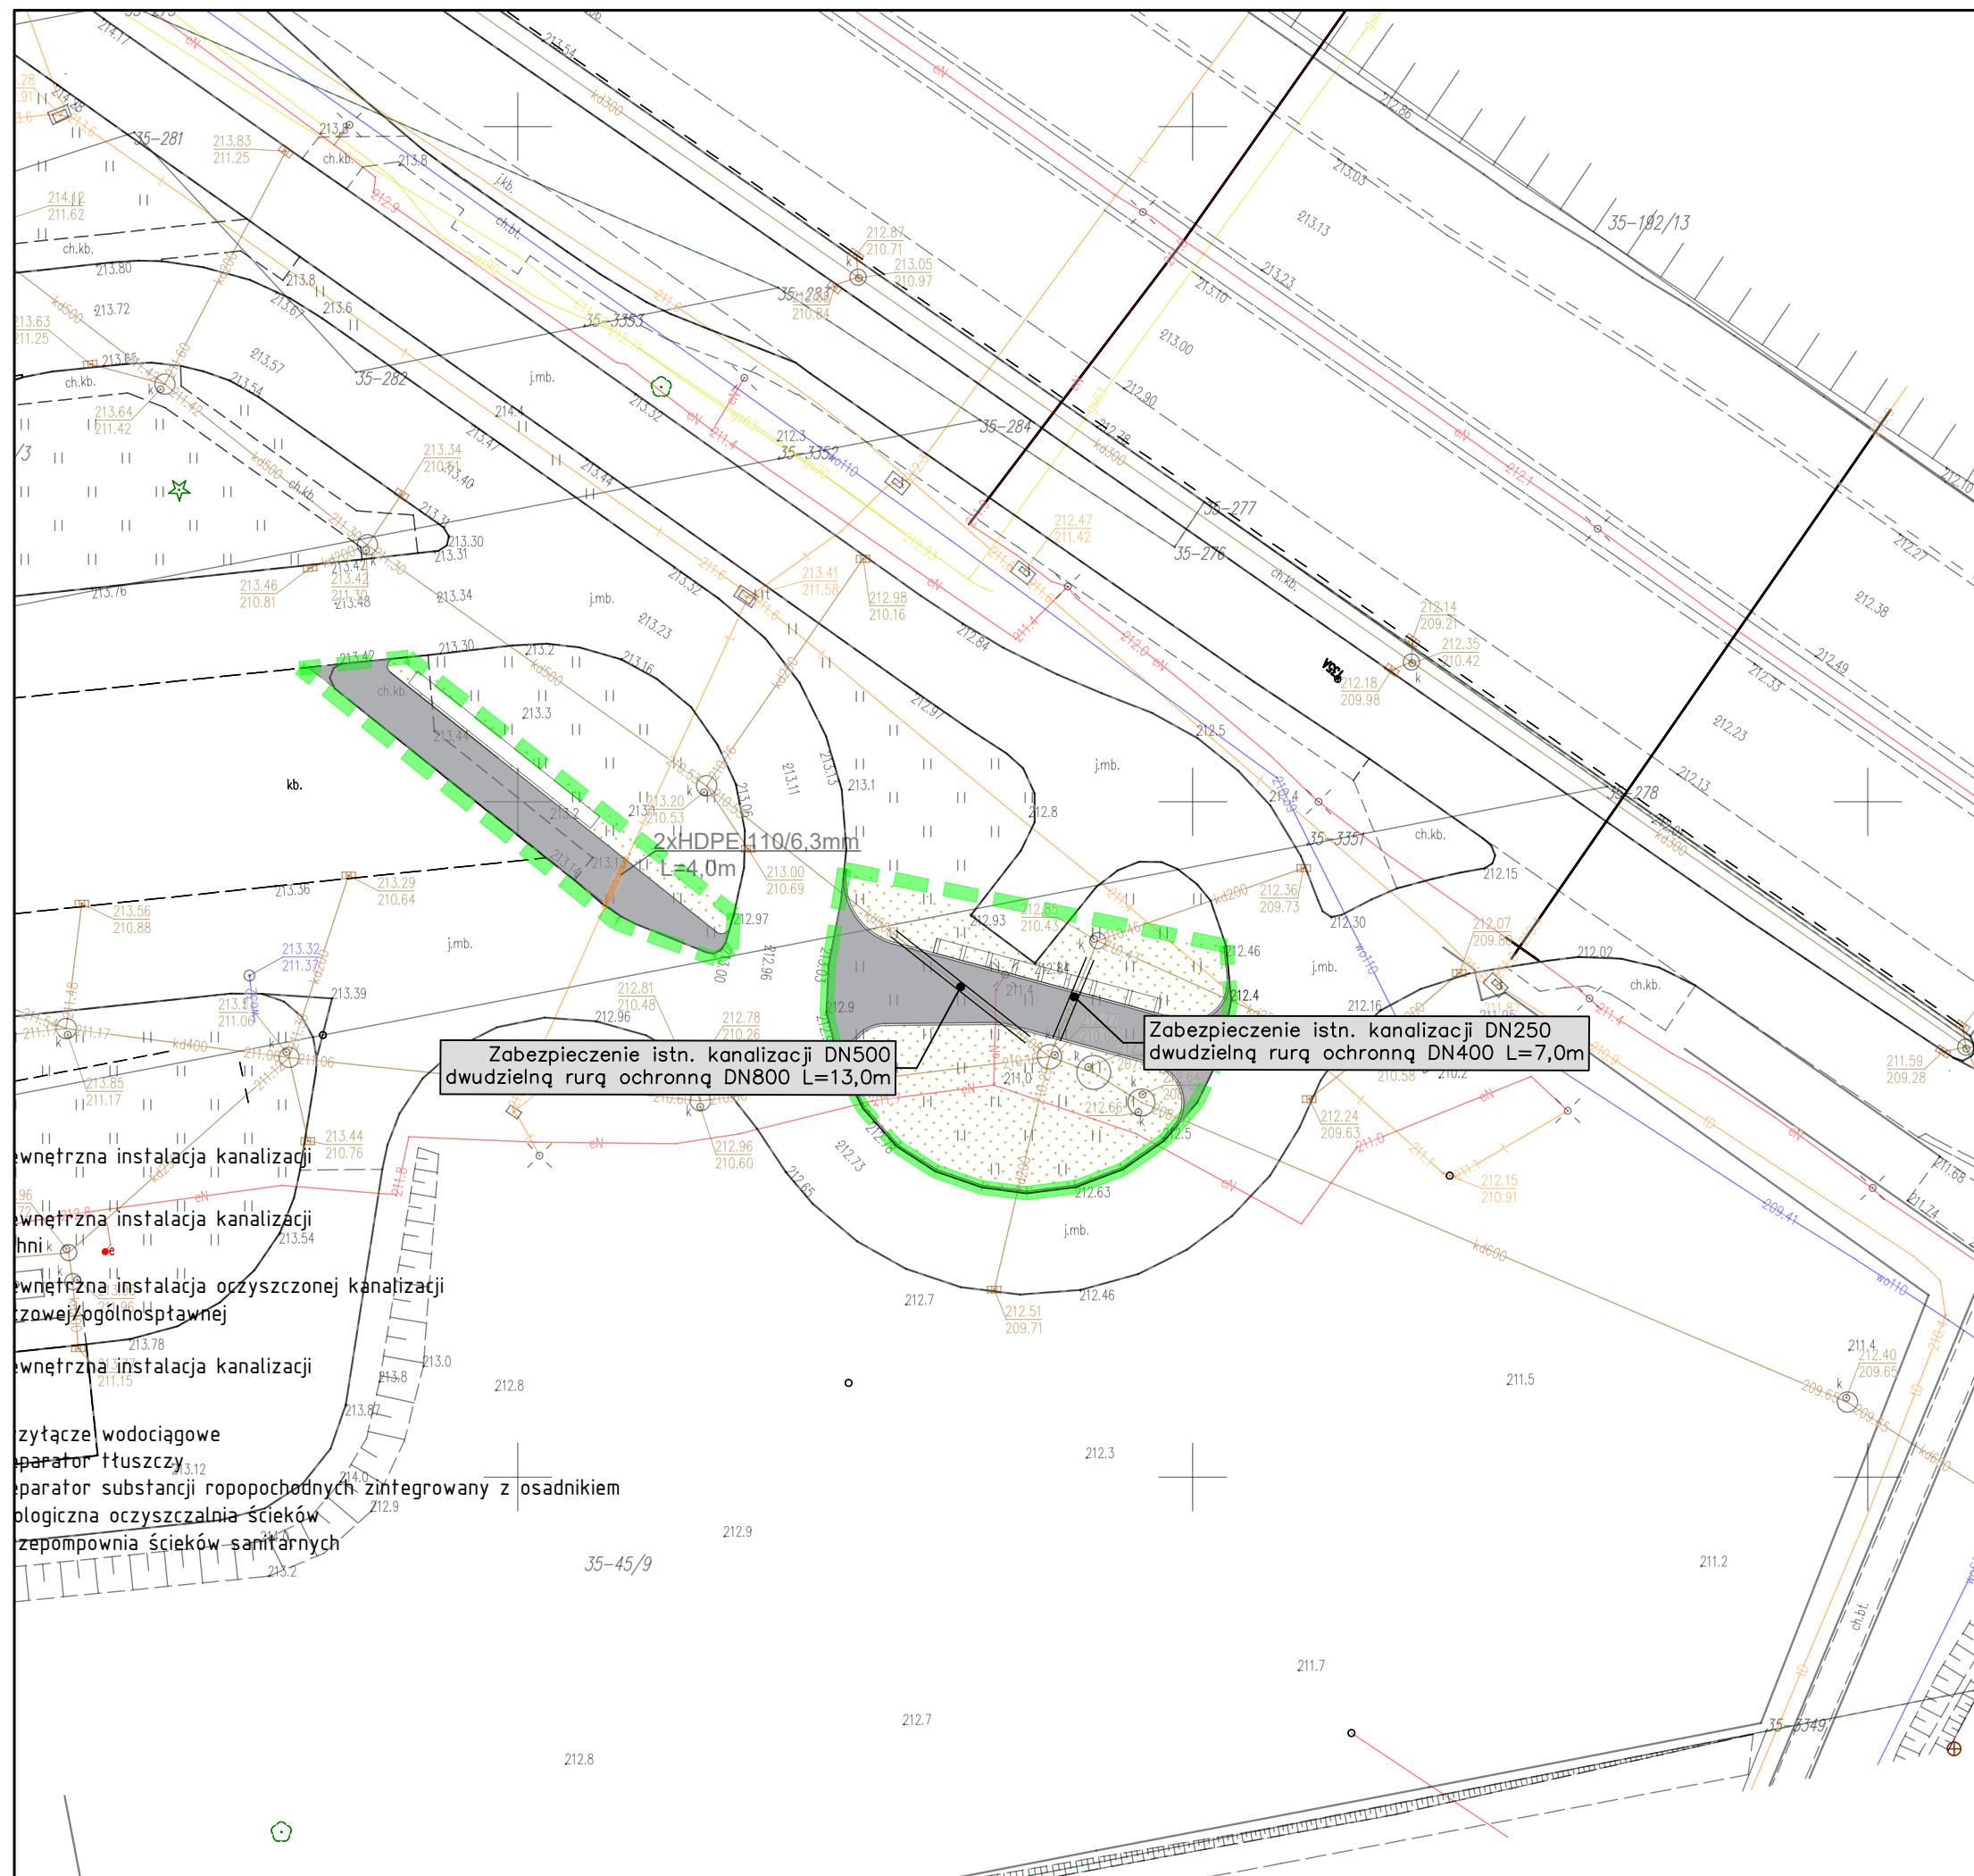

NOVA

NOVA PROJEKT Architekci sp. z o.o
40-083 Katowice, ul. Zabrska 14/11,
T: 666 831 811; E: biuro@nova-projekt.pl
www.nova-projekt.pl;

Budowa stacji paliw płynnych i gazu lpg z wiatą dystrybutorową wraz z infrastrukturą techniczną, drogami wewnętrznymi, parkingami, instalacjami, zbiornikami i pylonami

nazwa i adres inwestycji:	Wierzchowska Drugie, trasa S17 nr: 42/3, 43/3, 43/4, 23/7, 44/7 jednostka ewidencyjna: 061703 5; Obręb 0035 Wierzchowska Drugie
---------------------------	---

rysunek: **Plan sytuacyjny**
Zabezpieczenie istn. infrastruktury

branża:	Sanitarna	faza:	Projekt techniczny
---------	-----------	-------	--------------------

zespół:	imię i nazwisko	nr upr.
---------	-----------------	---------

projektant:	mgr inż. Michałina Zachariasz-Businek	SLK/9322/PWBS/20
-------------	--	------------------

sprawdzający:	mgr inż. Maciej Krzakała	SLK/0283/PWBS/22
---------------	--------------------------	------------------

skala:	1:500	data:	październik 2026	nr rys.:	01.3
--------	-------	-------	------------------	----------	-------------