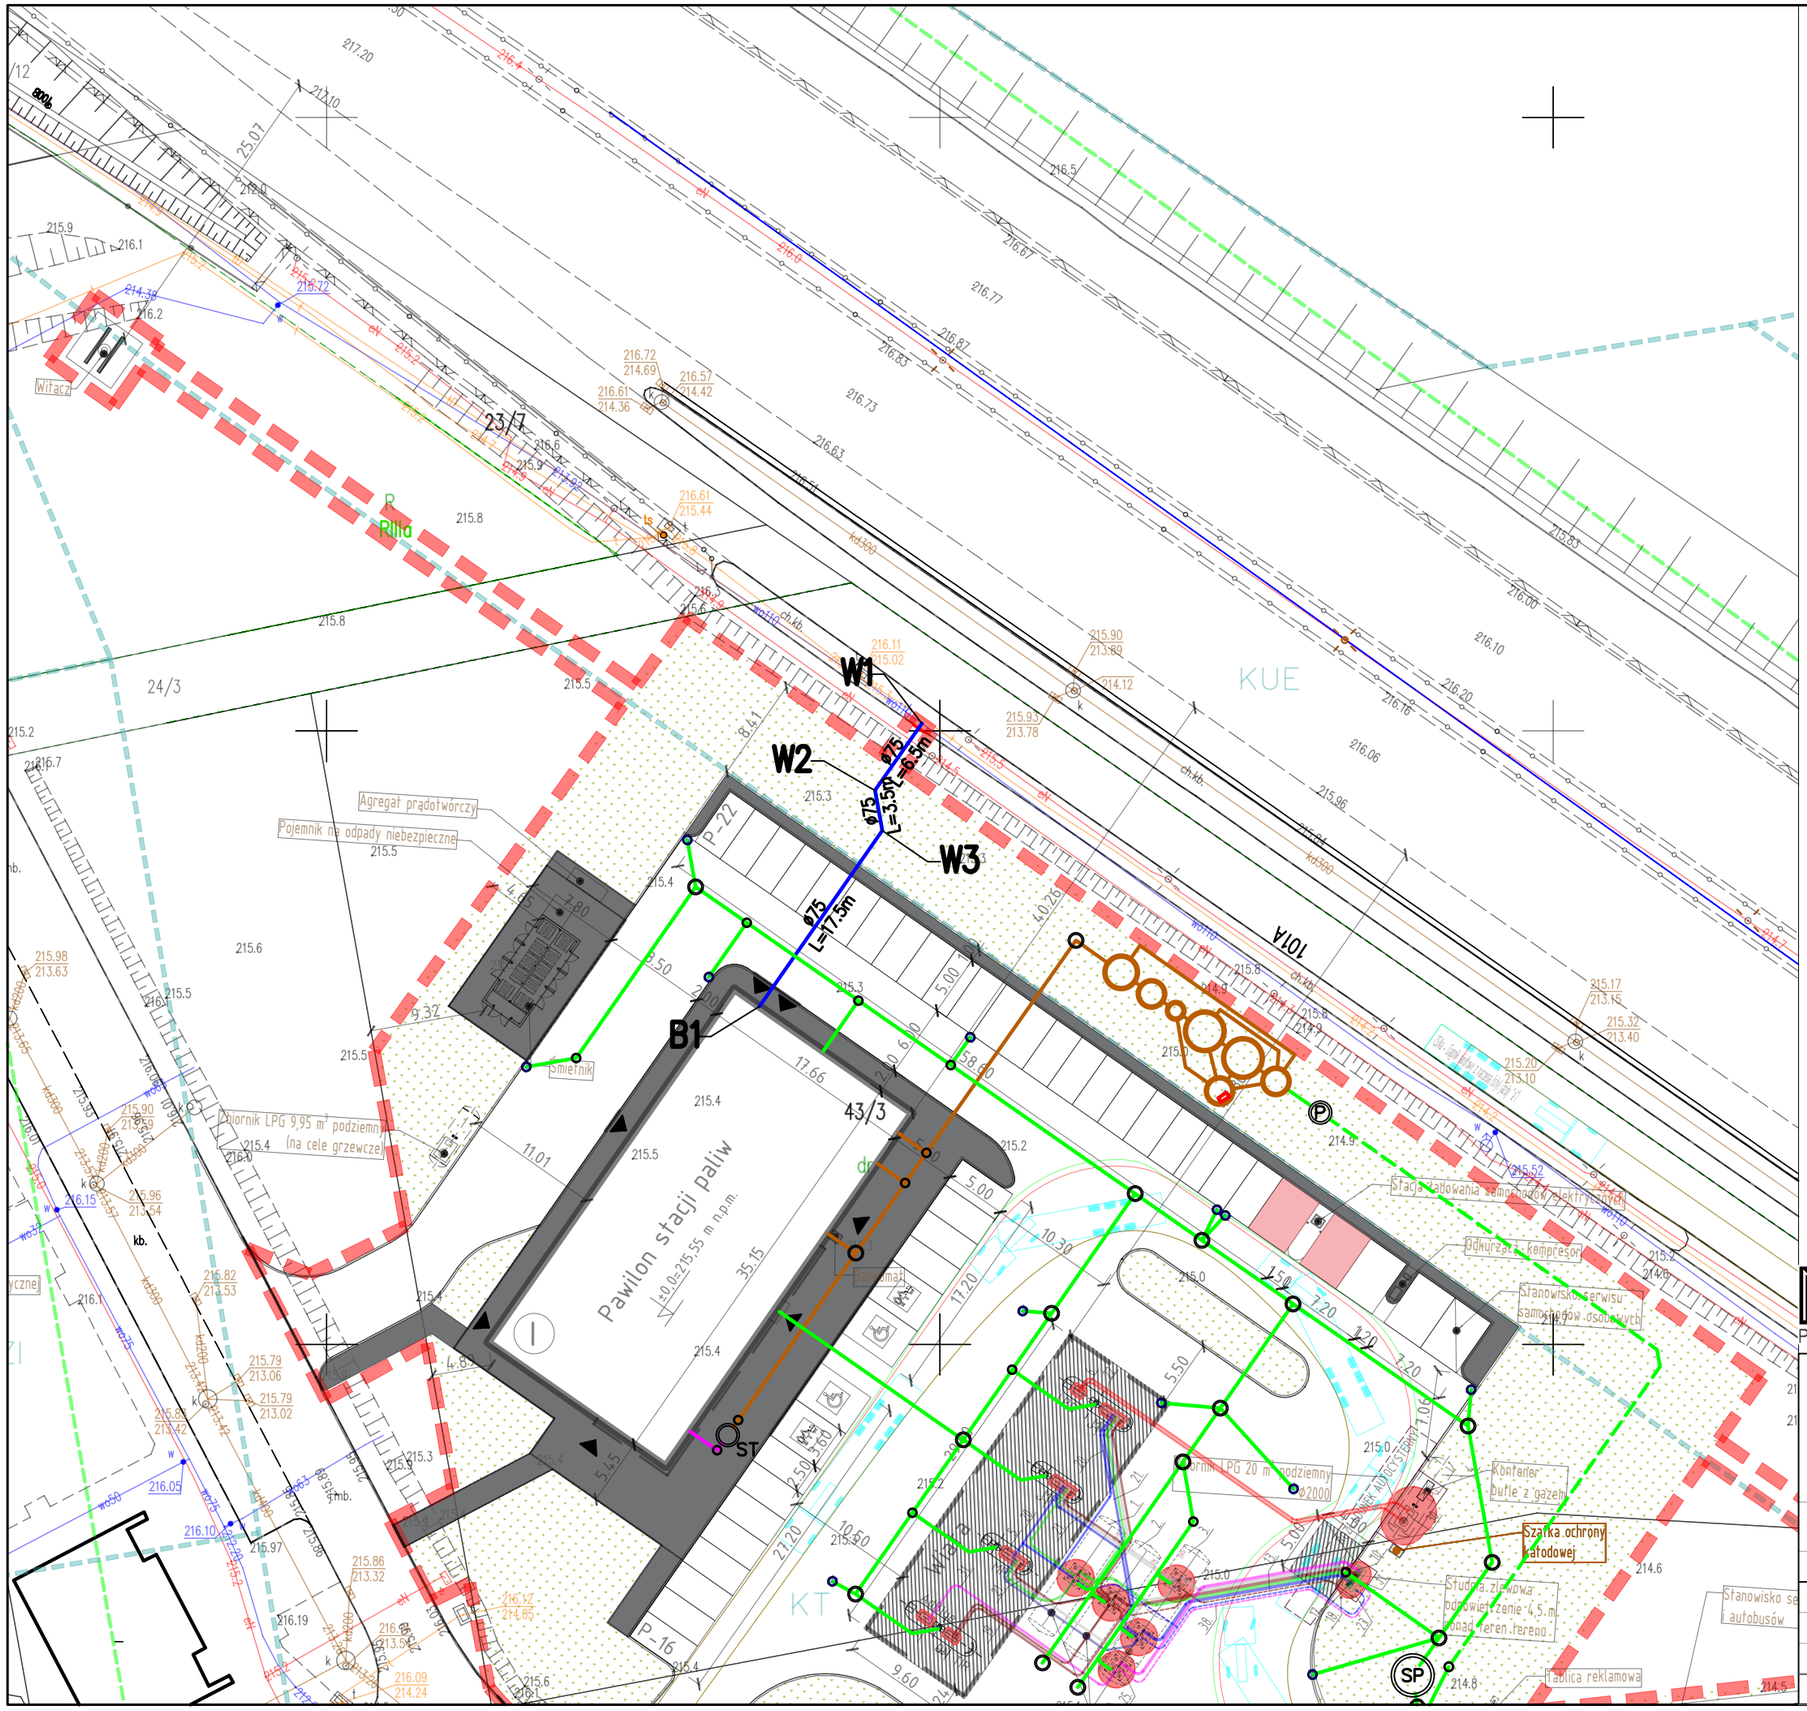

LEGENDA:

ELEMENTY PROJEKTOWANE:

- PRZYŁĄCZE WODOCIĄGOWE
- ZASUWA ODCINAJĄCA

ELEMENTY PROJEKTOWANE (wg. odr. opracowania)

- INSTALACJA KANALIZACJI DESZCZOWEJ
- INSTALACJA KANALIZACJI SANITARNEJ BYTOWEJ
- INSTALACJA KANALIZACJI SANITARNEJ TŁUSZCZOWEJ
- INSTALACJA KANALIZACJI SANITARNEJ – TŁOCZNEJ

SIECI ISTNIEJĄCE:

- ISTN. SIEĆ ENERGETYCZNA
- ISTN. SIEĆ KANALIZACYJNA
- ISTN. SIEĆ WODOCIĄGOWA
- ISTN. SIEĆ GAZOWA
- ISTN. SIEĆ TELETECHNICZNA

NOVA PROJEKT Architekci sp. z o.o
40-083 Katowice, ul. Zabrska 14/11,
T: 666 831 811; E: biuro@nova-projekt.pl
www.nova-projekt.pl;

Budowa stacji paliw płynnych i gazu lpg z wiatą dystrybutorową wraz z infrastrukturą techniczną, drogami wewnętrznymi, parkingami, instalacjami, zbiornikami i pylonami

nazwa i adres inwestycji: Wierzchowiska Drugie, trasa S17
nr: 42/3, 43/3, 43/4, 23/7, 44/7
jednostka ewidencyjna: 061703_5; Obręb 0035 Wierzchowiska Drugie

rysunek: **Plan sytuacyjny**

branża:	Sanitarna	faza:	Projekt techniczny

zespół:	imię i nazwisko	nr upr.	podpis
projektant:	mgr inż. Michalina Zachariasz-Rusinek	SLK/9322/PWBS/20	
sprawdzający:	mgr inż. Maciej Krząkała	SLK/0283/PWBS/22	

skala:	1:500	data:	sierpień 2026	nr rys.:	**01**