LEGENDA:

- – – – – – TEREN ISTNIEJĄCY
- ——— TEREN PROJEKTOWANY
- ——— TAŚMA LOKALIZACYJNA

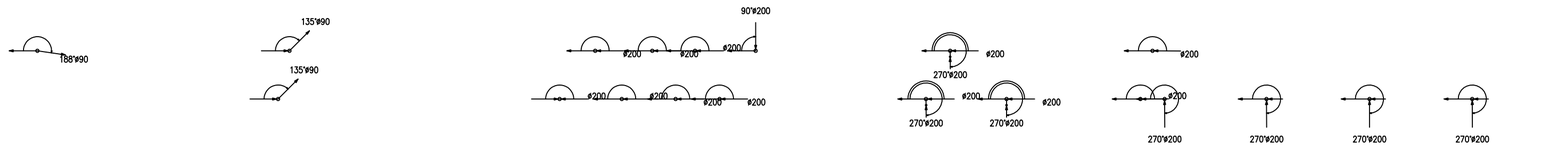

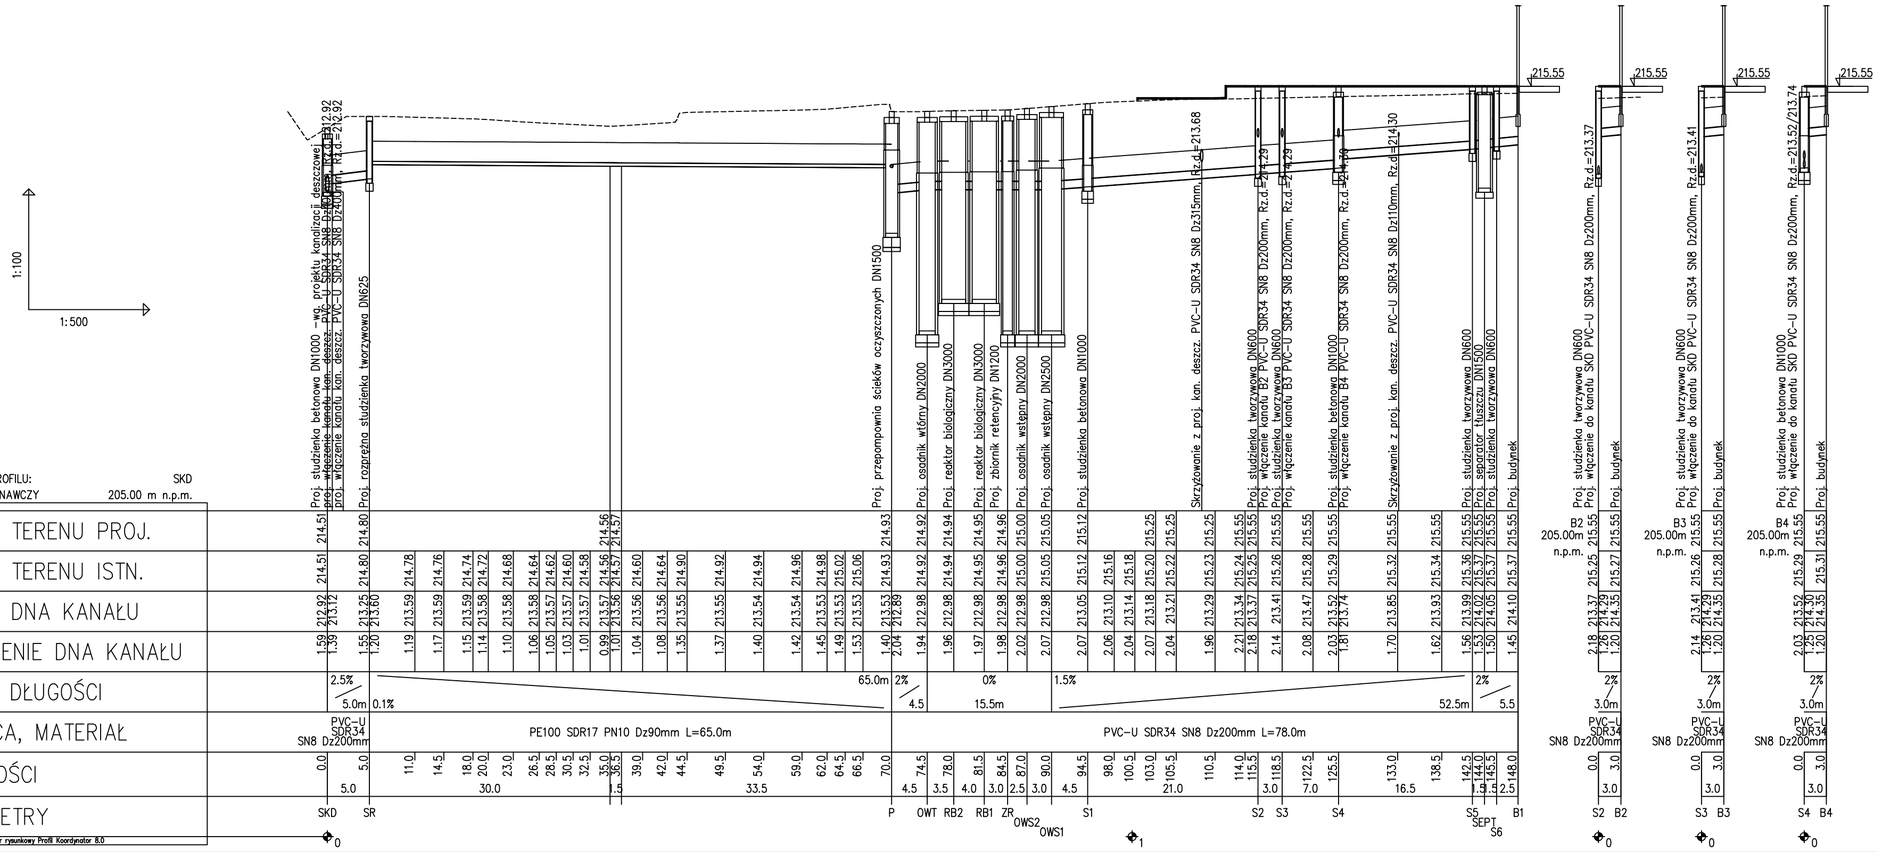

Przed przystąpieniem do robót budowlanych należy pod nadzorem właścicieli sieci wykonać ręcznie przekopy kontrolne celem ustalenia rzeczywistego rodzaju, przyjętych rzędnych oraz średnic i przebiegu uzbrojenia podziemnego w rejonie inwestycji. Ilość przekopów kontrolnych zależy od zakresu robót, zaleceń użytkownika sieci, a ma na celu umożliwić właściwe wykonanie robót i zapewnić uniknięcie ryzyka uszkodzenia istniejących, czynnych sieci. Przekopy należy wykonać przed rozpoczęciem robót i przeprowadzać je w miarę postępu robót.

NOVA PROJEKT

NOVA PROJEKT Architekci sp. z o.o
40-083 Katowice, ul. Zabrska 14/11,
T: 666 831 811; E: biuro@nova-projekt.pl
www.nova-projekt.pl;

nazwa i adres inwestycji:
Budowa stacji paliw płynnych i gazu lpg z wiatą dystrybutorową wraz z infrastrukturą techniczną, drogami wewnętrznymi, parkingami, instalacjami, zbiornikami i pylonami
Wierzchowiska Drugie, trasa S17
nr: 42/3, 43/3, 43/4, 23/7, 44/7
jednostka ewidencyjna: 061703_5; Obręb 0035 Wierzchowiska Drugie

rysunek:
Profil podłużny
Budowa instalacji kanalizacji sanitarnej

branża:	Sanitarna	faza:	Projekt techniczny

zespół:	imię i nazwisko	nr upr.	podpis
projektant:	mgr inż. Michalina Zachariasz-Rusinek	SLK/9322/PWBS/20	
sprawdzający:	mgr inż. Maciej Krząkała	SLK/0283/PWBS/22	

skala:	1:100/500	data:	październik 2026	nr rys.:	02.1