


- LEGENDA:
- TEREN ISTNIEJĄCY
 - TEREN PROJEKTOWANY
 - TAŚMA LOKALIZACYJNA

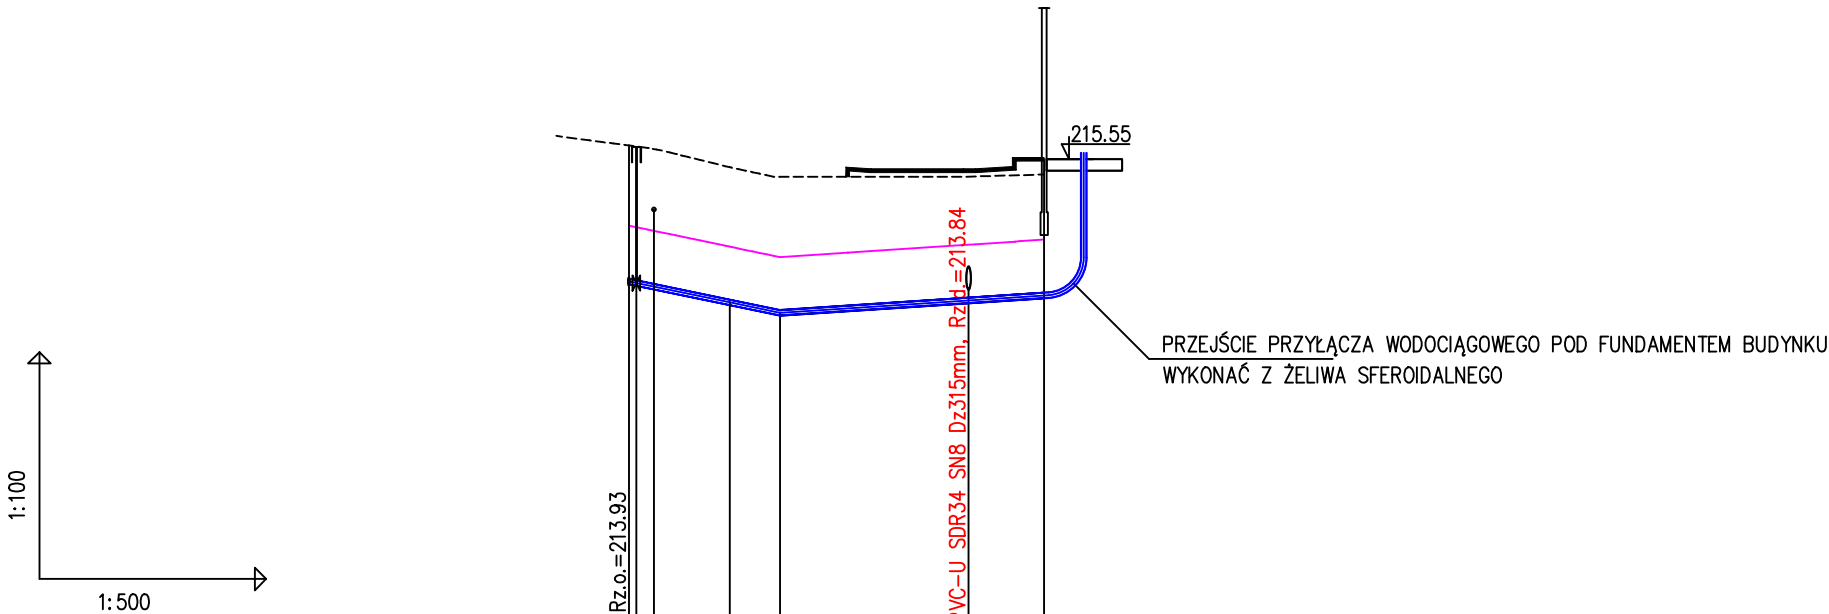

OZNACZENIE PROFILU:
POZIOM PORÓWNAWCZY

W1
205.00 m n.p.m.

RZĘDNA TERENU PROJ.		215.73	215.73	215.64	215.54	215.45	215.32	215.40	215.43	215.55
RZĘDNA TERENU ISTN.		215.73	215.64	215.54	215.45	215.32	215.32	215.32	215.34	215.35
RZĘDNA OSI PRZEWODU		213.93	213.82	213.74	213.66	213.52	213.58	213.68	213.72	213.75
ZAGŁĘBIENIE OSI PRZEWODU		1.80	1.82	1.80	1.79	1.80	1.74	1.72	1.71	1.80
SPADKI, DŁUGOŚCI			4.1%		10.0m	1.3%			17.5m	
ŚREDNICA, MATERIAŁ							PE100 SDR11 PN16 Dz75mm			
ODLEGŁOŚCI		0.0	2.5	4.5	6.5	10.0	14.5	22.0	25.5	27.5
HEKTOMETRY			6.5		3.5		17.5			
		W1	W2	W3						B1

Przed przystąpieniem do robót budowlanych należy pod nadzorem właścicieli sieci wykonać ręcznie przekopy kontrolne celem ustalenia rzeczywistego rodzaju, przyjętych rzędnych oraz średnic i przebiegu uzbrojenia podziemnego w rejonie inwestycji. Ilość przekopów kontrolnych zależy od zakresu robót, zaleceń użytkownika sieci, a ma na celu umożliwić właściwe wykonanie robót i zapewnić uniknięcie ryzyka uszkodzenia istniejących, czynnych sieci. Przekopy należy wykonać przed rozpoczęciem robót i przeprowadzać je w miarę postępu robót.

N

O

V

A

P R O J E K T

NOVA PROJEKT Architekci sp. z o.o
40-083 Katowice, ul. Zabrska 14/11,
T: 666 831 811; E: biuro@nova-projekt.pl
www.nova-projekt.pl;

nazwa i adres inwestycji:	Budowa stacji paliw płynnych i gazu lpg z wiatą dystrybutorową wraz z infrastrukturą techniczną, drogami wewnętrznymi, parkingami, instalacjami, zbiornikami i pylonami		
	Wierchowiska Drugie, trasa S17 nr: 42/3, 43/3, 43/4, 23/7, 44/7 jednostka ewidencyjna: 061703_5; Obręb 0035 Wierchowiska Drugie		
rysunek:	Profil podłużny		
branża:	Sanitarna	faza:	Projekt techniczny
zespół:	imię i nazwisko	nr upr.	podpis
projektant:	mgr inż. Michałina Zachariasz-Rusinek	SLK/9322/PWBS/20	
sprawdzający:	mgr inż. Maciej Krzakata	SLK/0283/PWBS/22	
skala:	1:100/500	data:	sierpień 2026
		nr rys.:	02