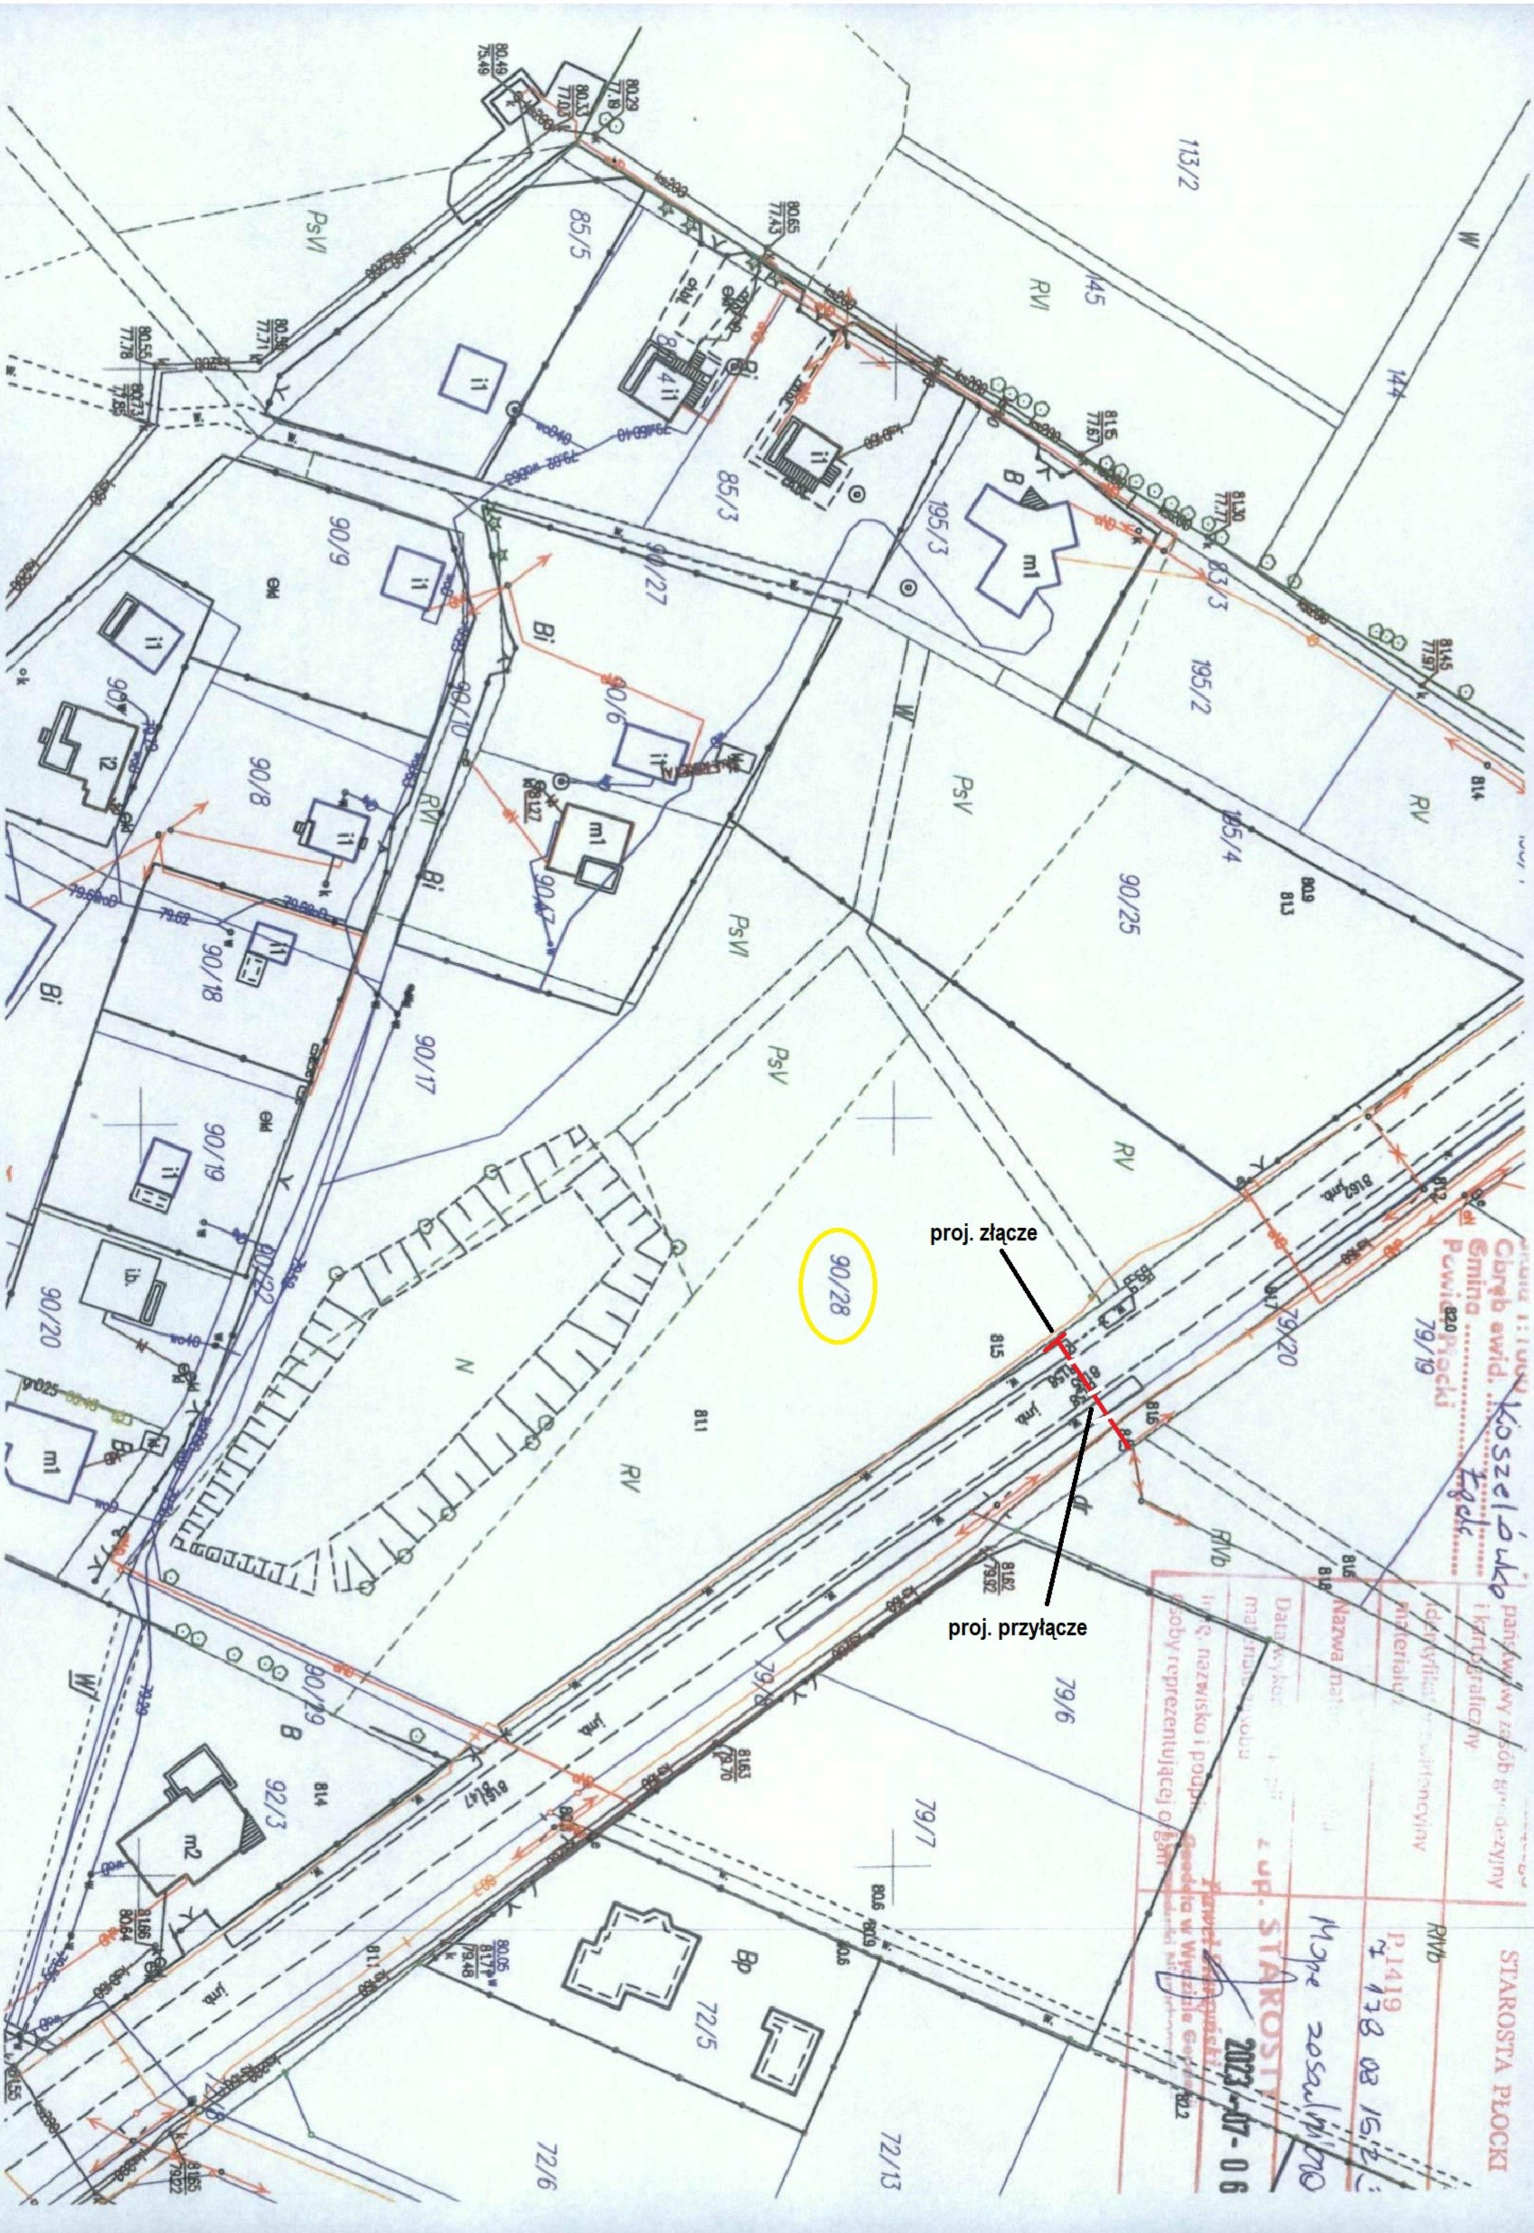
proj. złącze
proj. przyłącze
90/28
90/25
195/2
195/3
195/4
113/2
144
145
85/5
85/3
90/9
90/27
90/6
90/10
90/8
90/18
90/17
90/19
90/20
90/22
90/29
92/3
79/20
79/19
79/8
79/6
79/7
72/5
72/6
72/13
STAROSTA PŁOCKI
P.1419
2023-07-06