


Redukcja, przejście PE-stal,  
włączenie przez spawanie  
na terenie SRP do  
gazociągu stal DN150

Trójnik, redukcja,  
przejście PE-stal,  
przelączenie istniejącego  
gazociągu stal DN150

Trójnik, redukcja, mufa,  
przelączenie  
istniejącego gazociągu  
PE dn 63

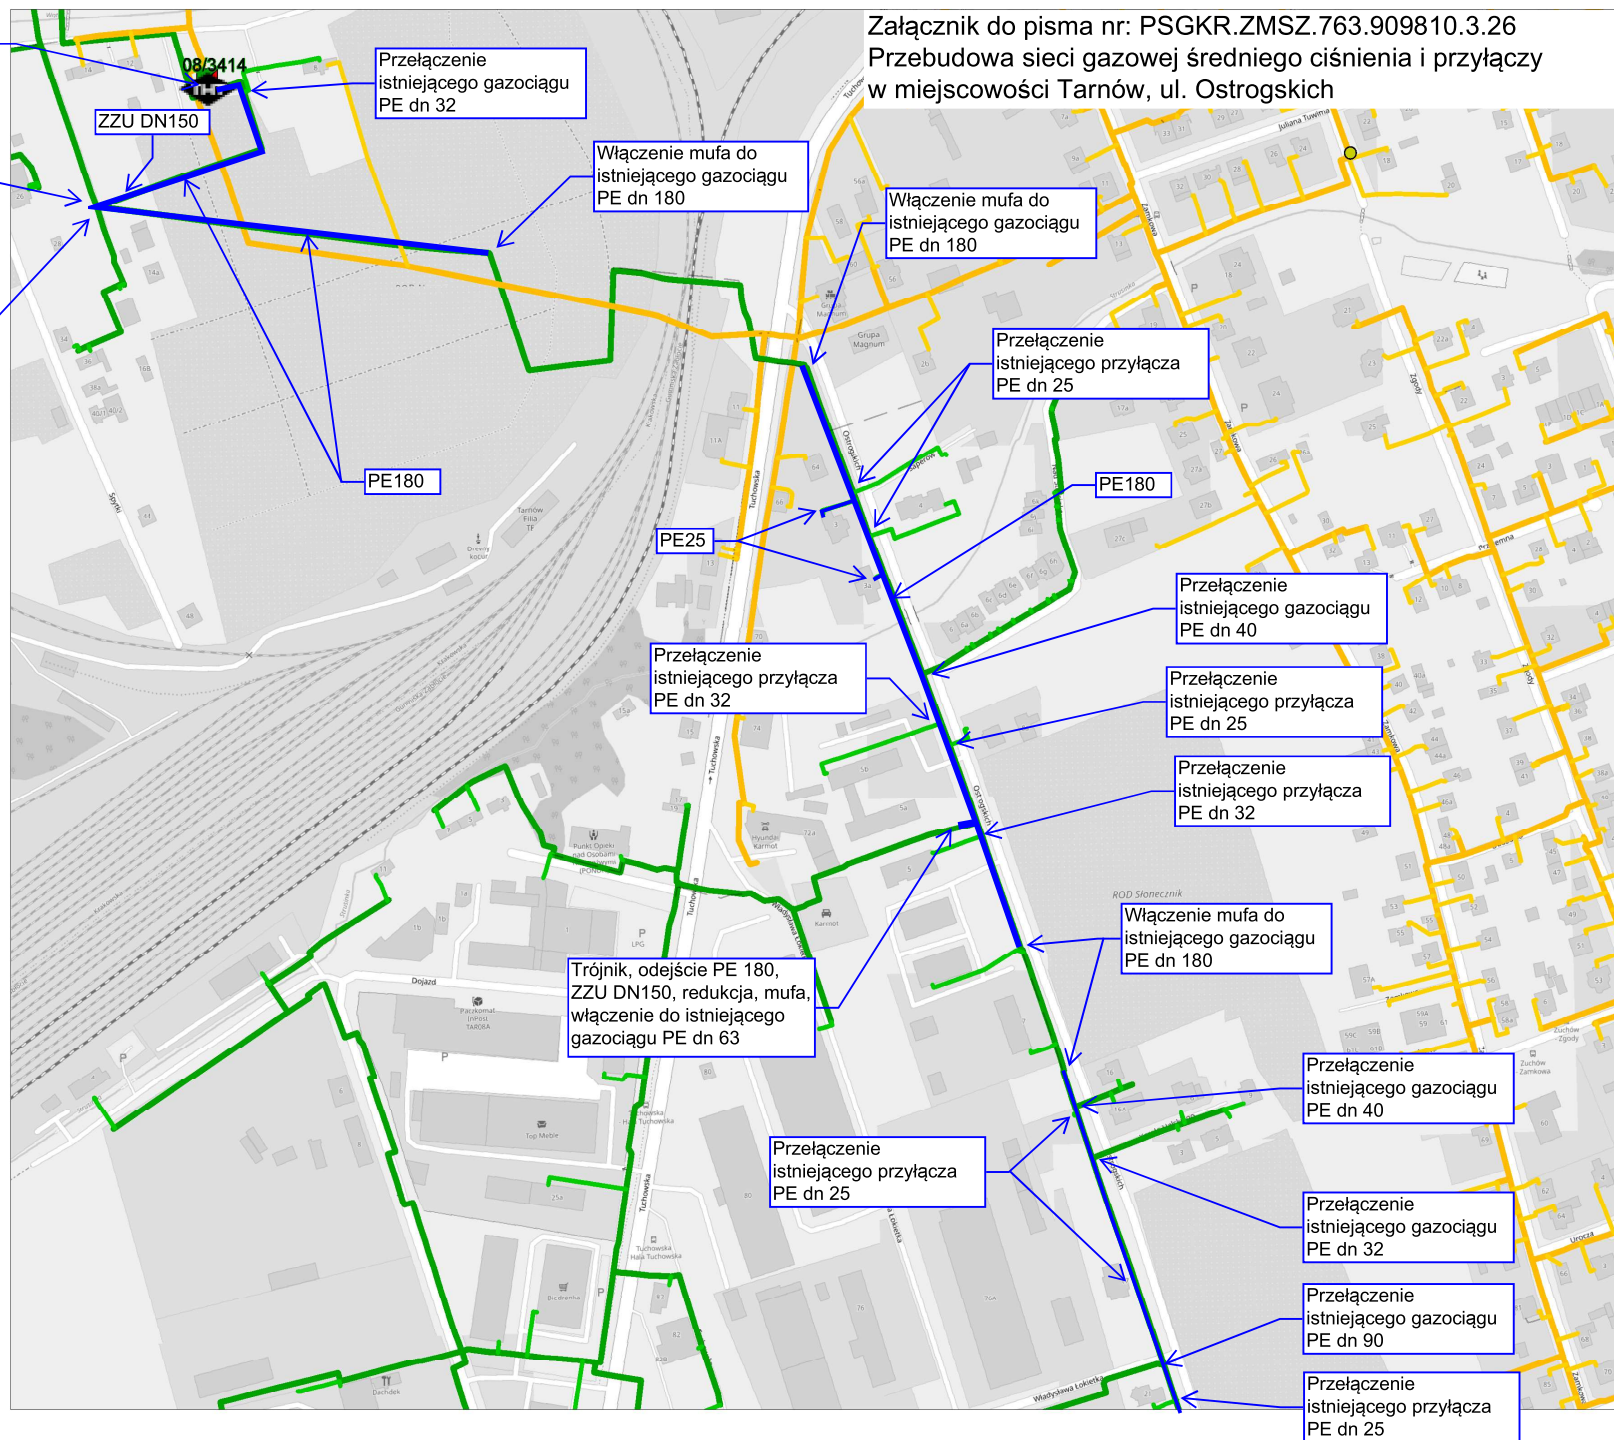

Załącznik do pisma nr: PSGKR.ZMSZ.763.909810.3.26  
Przebudowa sieci gazowej średniego ciśnienia i przyłączy  
w miejscowości Tarnów, ul. Ostrogskich

Załącznik do pisma nr: PSGKR.ZMSZ.763.909810.3.26  
Przebudowa sieci gazowej średniego ciśnienia i przyłączy  
w miejscowości Tarnów, ul. Ostrogskich

