

|                   |                       |                 |
|-------------------|-----------------------|-----------------|
| Numer P/26/065306 | Miejscowość Radziejów | Data 20-08-2026 |
|-------------------|-----------------------|-----------------|

## WARUNKI PRZYŁĄCZENIA

### DO SIECI ELEKTROENERGETYCZNEJ ENERGA-OPERATOR SA

Oddział w Toruniu

1. Przyłączany obiekt:  
Nazwa: budynek mieszkalny - jednorodzinny - zwiększenie mocy + wymiana przyłącza na 3 - fazowe  
Adres (Nr działki): Izbica Kujawska, ul. Kwiatowa 1  
gm. Izbica Kujawska , działka numer Izbica Kujawska -565
2. Grupa przyłączeniowa: grupa V
3. Moc przyłączeniowa: 12.5 kW (zwiększenie mocy o: 8 kW)
4. Miejsce przyłączenia:  
GPZ - Lubraniec [GPZ6-0036]  
Linia 15 kV GPZ Lubraniec - Izbica [SN 6-0036-03]  
Stacja SN/hn IZBICA A MUROWANA [STA6-0412]  
Obwód nn Warszawska [NN 6-0412-04]  
Obiekt Złącze, szafka [nN] Kwiatowa 1 [Z9603393]  
istn. słup linii napowietrznej nn
5. Miejsce dostarczania energii elektrycznej:  
zaciski prądowe przewodów przy izolatorach stojaka dachowego lub konstrukcji wsporczej w ścianie budynku, na wyjściu w kierunku instalacji przyłączanej;
6. Rodzaj przyłącza: napowietrzne
7. Zakres prac niezbędnych do realizacji przyłączenia oraz wymagania w zakresie wyposażenia niezbędnego do współpracy z siecią:
  - 7.1. Zakres inwestycji realizowanych przez ENERGA-OPERATOR SA
    - 7.1.1. Urządzenia WN i SN:  
-
    - 7.1.2. Stacja transformatorowa:  
-
    - 7.1.3. Urządzenia nn:  
Istniejące przyłącze napowietrzne jednofazowe AsXSn 2x16mm<sup>2</sup> (ze słupa nr 408 do budynku na działce nr 565) wymienić na AsXSn 4x25mm<sup>2</sup> dl. około 30m. Całość dostosować do przewidywanego poboru mocy.
    - 7.1.4. Wyposażenie urządzeń, instalacji lub sieci, niezbędne do współpracy z siecią, do której instalacje lub sieci są przyłączane:  
sieć/instalację odbiorczą należy wykonać zgodnie z obowiązującymi przepisami
    - 7.1.5. Zabezpieczenie sieci przed zakłóceniami elektrycznymi powodowanymi przez urządzenia, instalacje lub sieci wnioskodawcy:  
urządzenia i instalacje Odbiorcy nie mogą powodować zakłóceń sieci
    - 7.1.6. Dostosowanie przyłączanych urządzeń, instalacji lub sieci do systemów sterowania dyspozytorskiego:  
-
    - 7.1.7. Demontaże:  
-
  - 7.2. Zakres inwestycji realizowanych przez Podmiot Przyłączany:  
Wewnętrzną linię zasilającą, zabezpieczenie przedlicznikowe oraz instalację odbiorczą dostosować do przewidywanego poboru mocy.  
Odbiorca dostosuje instalację przyłączaną w obiekcie przyłączonym do zwiększonego poboru mocy, od miejsca rozgraniczenia własności stron. Wykonanie tych czynności powinno zostać potwierdzone w "Oświadczeniu o gotowości instalacji przyłączanej".;
8. Wymagany stopień skompensowania mocy biernej:

tgφ QI: 0.4

tgφ QIV: 0

9. Wymagania dotyczące układu pomiarowo-rozliczeniowego i systemu pomiarowo-rozliczeniowego:

9.1. Miejsce zainstalowania:

wewnątrz budynku w miejscu bez ogólnego dostępu

9.2. Rodzaj i prąd znamionowy oraz miejsce usytuowania zabezpieczenia przedlicznikowego / głównego:

wyłącznik instalacyjny nadmiarowo-prądowy 3-fazowy z charakterystyką "B" o prądzie znamionowym 25 A, zainstalowane na tablicy pomiarowej

9.3. Sposób pomiaru: bezpośredni

9.4. Rodzaj mierzonej energii: Energia elektryczna czynna pobrana, Moc maksymalna pobrana, Straty nieobecne/ pomijalnie małe

9.5. Przystosowanie układu pomiarowo-rozliczeniowego do systemów zdalnego odczytu danych pomiarowych

Nie wymagane

9.6. Wymagania dodatkowe:

- Dla pomiaru pośredniego lub półpośredniego, zastosować odpowiednie przekładniki i listwę kontrolno-pomiarową a w obwodach wtórnych pomiaru wykonać zabezpieczenie obwodów napięciowych liczników oraz optyczną sygnalizację zaniku napięcia.
- Dla poszczególnych etapów budowy przewidzieć pomiar dostosowany do poboru mocy.
- Urządzenia pomiarowe winny być osłonięte i przystosowane do oplombowania.
- Wymagania techniczne dla układów transmisji danych pomiarowych określone są w Instrukcji Ruchu i Eksploatacji Sieci Dystrybucyjnej ENERGIA-OPERATOR SA
- inne:

-

10. Dane dotyczące sieci oraz parametry w zakresie elektroenergetycznej automatyki zabezpieczeniowej i systemowej

10.1. Dotyczy sieci o napięciu do 1 kV:

- Układ sieci TN-C
- Napięcie znamionowe sieci 0,4 kV
- Maksymalny prąd zwarcia w sieci 26 kA  
Rzeczywistą wartość prądu zwarcia oblicza projektant.
- System ochrony od porażeń Samoczynne wyłączenie zasilania

10.2. Dotyczy sieci o napięciu powyżej 1 kV:

- Sposób pracy punktu neutralnego sieci -
- Napięcie znamionowe sieci - kV
- Prąd zwarcia doziemnego - A
- Czas wyłączenia zwarcia doziemnego - s
- Moc zwarcia na szynach 15 kV - MVA
- Czas wyłączenia zwarcia wielofazowego - s

w stacji 110/15 kV GPZ Lubraniec

Rzeczywistą wartość prądu zwarcia wielofazowego oblicza projektant na podstawie mocy zwarcia.

- System ochrony od porażeń uziemienie ochronne

10.3. Inne:

-

11. Dane znamionowe urządzeń, instalacji i sieci oraz dopuszczalne graniczne parametry ich pracy

| Rodzaj urządzenia/instalacji/sieci | Napięcie znam. [kV] | Moc znam. [kW] | Prąd rozruchu [A] |
|------------------------------------|---------------------|----------------|-------------------|
|                                    |                     |                |                   |

12. Inne ustalenia:

- 12.1. Dotyczy projektu budowlanego:  
Nie wymagany
- 12.2. Dotyczy współpracy ruchowej:  
Nie jest wymagana.;
- 12.3. Dotyczy umowy o przyłączenie:  
-
- 12.4. Inne wymagania:  
-
13. Użytkowane urządzenia elektryczne powinny spełniać wymagania określone w obowiązujących przepisach dotyczących kompatybilności elektromagnetycznej.
14. Przy realizacji niniejszych warunków przyłączenia należy uwzględnić wymagania określone w Instrukcji Ruchu i Eksploatacji Sieci Dystrybucyjnej obowiązującej na terenie działania ENERGA-OPERATOR SA.
15. Standardy jakościowe energii elektrycznej określa Rozporządzenie Ministra Gospodarki z dnia 4 maja 2007 roku (Dz.U. Nr 93 poz. 623 z 2007 r.).  
ENERGA-OPERATOR SA nie zapewnia bezprzerwowej dostawy energii do sieci elektroenergetycznej dla ww. obiektu. Należy liczyć się z możliwością przerw w dostawie energii elektrycznej. Bezprzerwową dostawę energii elektrycznej można zapewnić jedynie poprzez zainstalowanie własnego źródła energii (np. agregatu prądotwórczego, urządzenia UPS, itp.) po uprzednim uzgodnieniu warunków jego instalacji z ENERGA-OPERATOR SA Oddział w Toruniu
16. Zawarcie umowy o przyłączenie stanowi podstawę do rozpoczęcia realizacji prac projektowych i budowlano-montażowych, na zasadach określonych w tej umowie. Projekt umowy o przyłączenie stanowi załącznik do niniejszych warunków.
17. Warunki przyłączenia są ważne 1 rok od dnia ich doręczenia.  
Po zawarciu umowy o przyłączenie warunki przyłączenia ważne są w okresie obowiązywania umowy o przyłączenie.
18. Działając na podstawie art. 7 ust. 14 ustawy z dnia 10 kwietnia 1997 roku – Prawo energetyczne (Dz. U. nr 54 poz. 348 z późn. zm.) w związku z art. 34 ust. 3 pkt 3 ustawy z dnia 7 lipca 1994 roku (Dz. U. nr 89 poz. 414 z późn. zm.) ENERGA-OPERATOR SA oświadcza, że zapewni dostawę energii dla obiektu przyłączonego:  
- po przyłączeniu obiektu do sieci elektroenergetycznej na podstawie niniejszych warunków przyłączenia oraz w oparciu o umowę o przyłączenie, jaka zostanie zawarta pomiędzy Podmiotem Przyłączanym a ENERGA – OPERATOR SA,  
- po zawarciu umowy o świadczenie usług dystrybucji lub umowy kompleksowej.  
Niniejsze oświadczenie jest oświadczeniem w rozumieniu art. 34 ust. 3, pkt. 3 ustawy - Prawo budowlane.

Dyrektor  
Rejonu Dystrybucji  
Krzysztof Dębczyński


Mańkowski Michał

OPRACOWAŁ

tel. 56 470 63 78

ZATWIERDZIŁ

- Otrzymują:
1. Wnioskodawca
  2. ENERGA-OPERATOR SA Oddział w Toruniu Rejon Dystrybucji w Radziejowie  
ul. Brzeska 19, 88-200 Radziejów

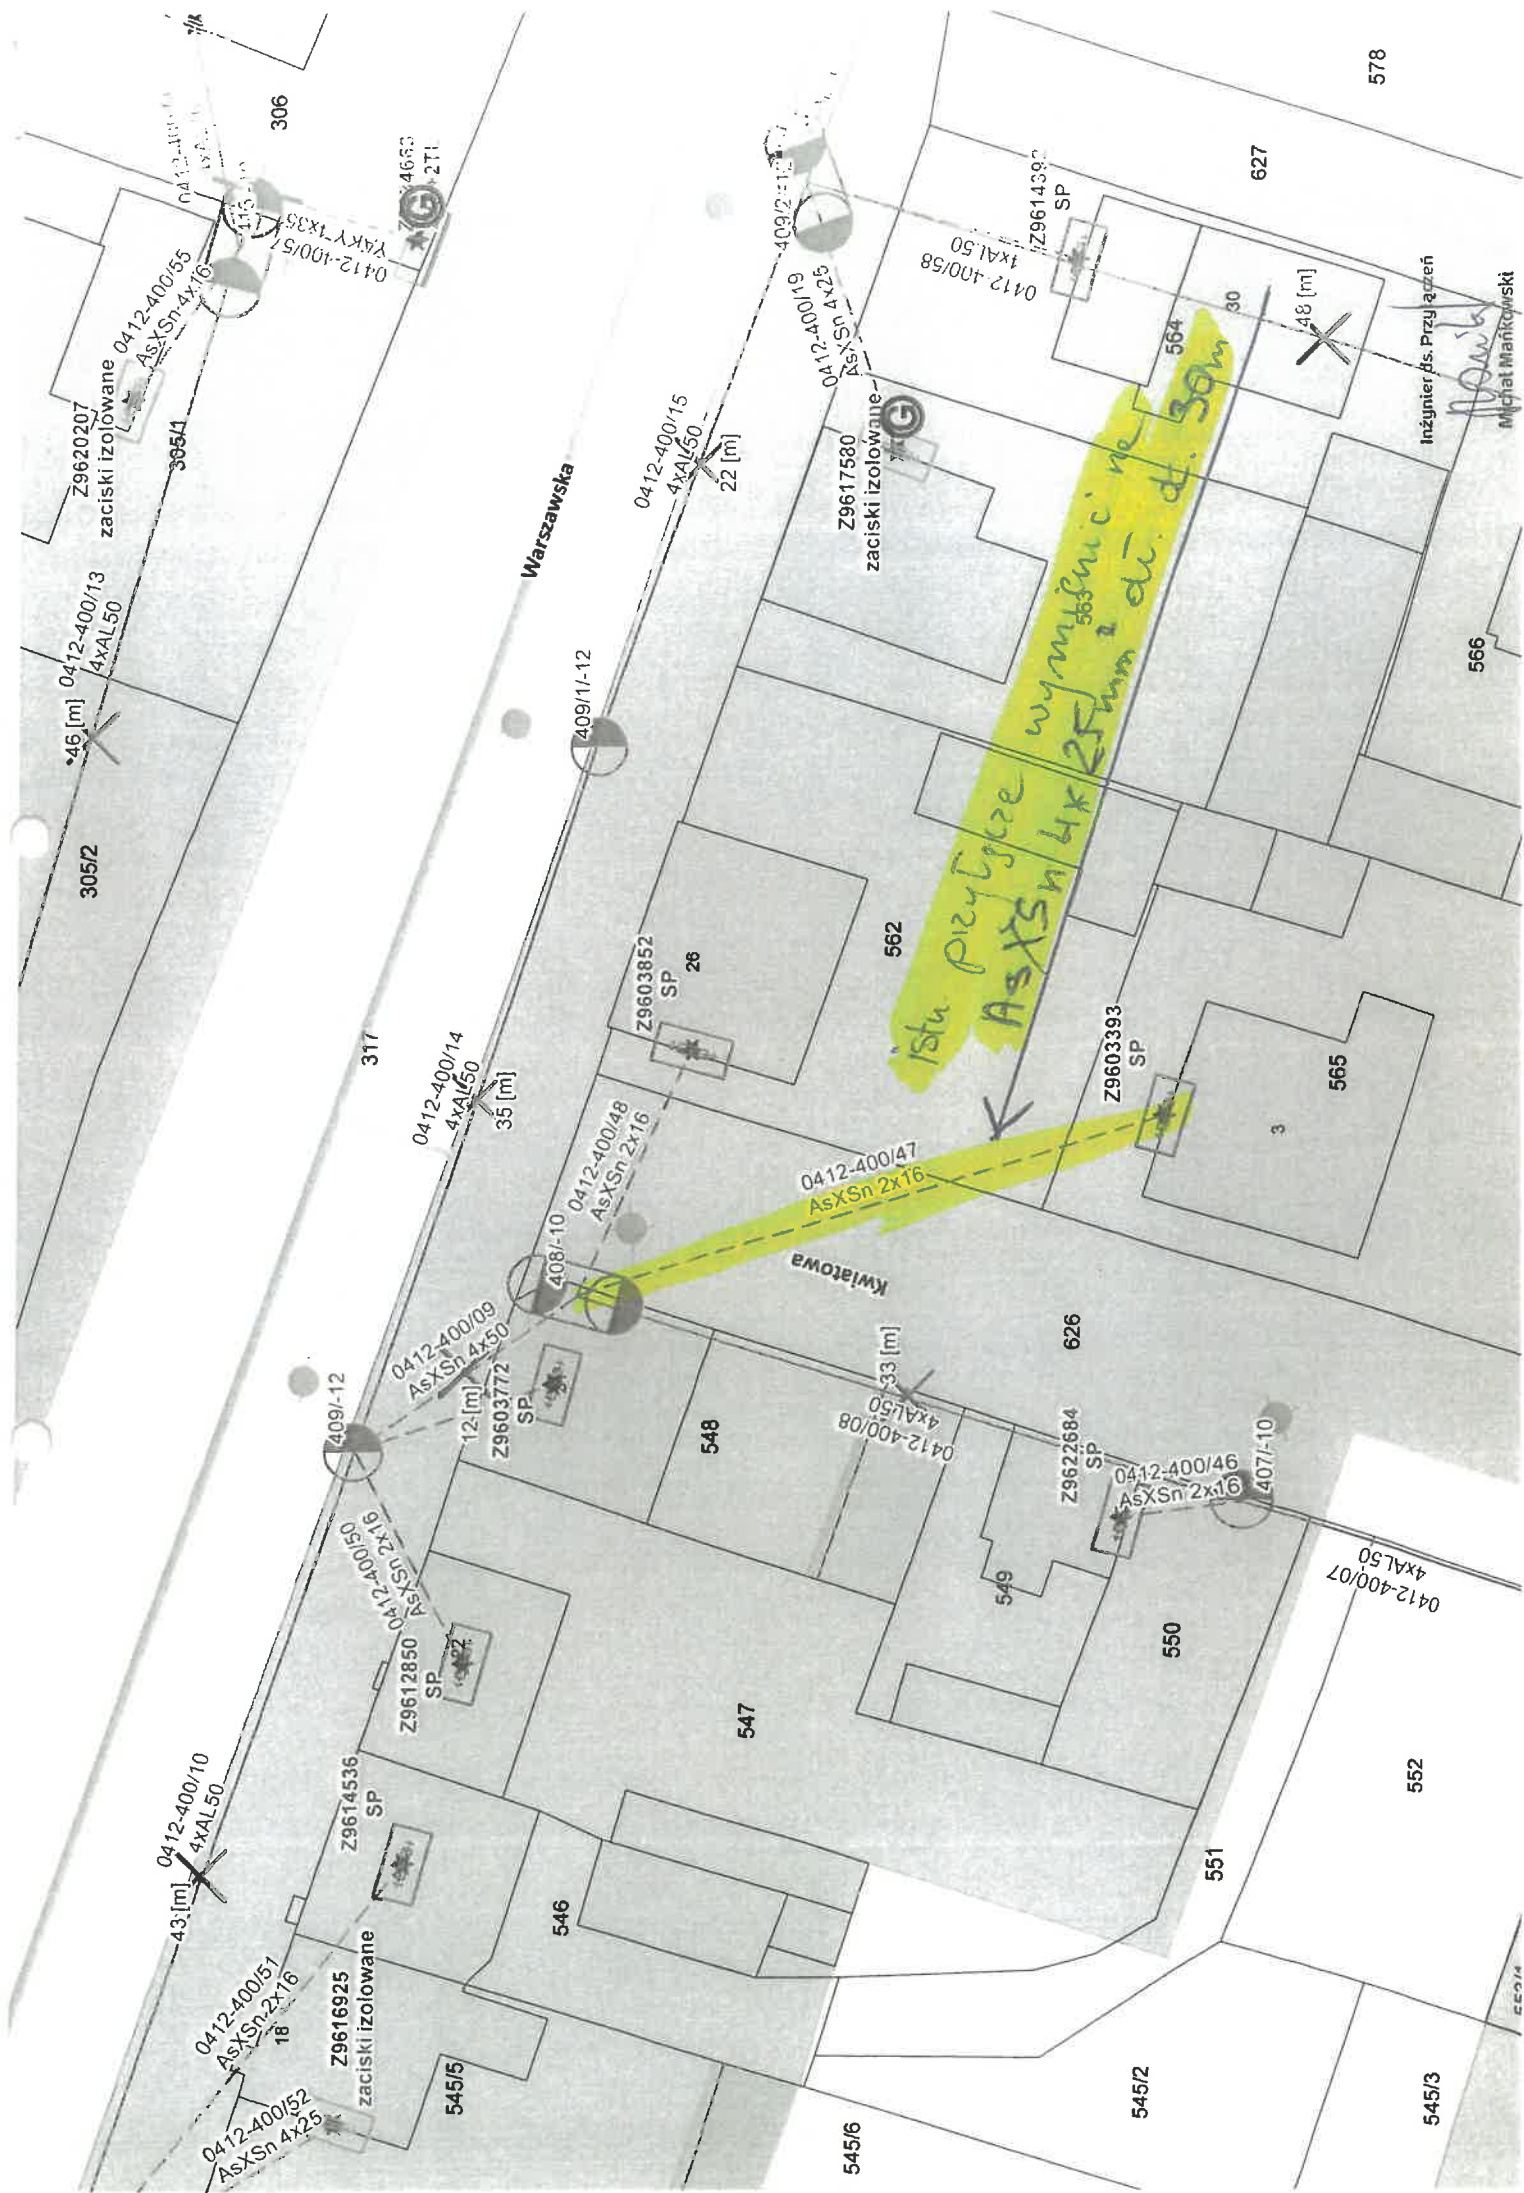

# KOPIA MAPY ZASADNICZEJ

Skala 1:1000

Jednostka ewidencyjna : 04 1808\_4 Izbica Kujawska

Obręb ewidencyjny : 0001 Izbica Kujawska

Numer działki ewid. : 565

Identyfikator zgłoszenia : GEO.6642.2373.2026

Układ współrzędnych płaskich prost.: PL 2000

Układ wysokościowy: PL-EVRF 2007

Geodezyjny układ odniesienia PL-ETRF 2000

Godło mapy: X = 580957181

Y = 6552380.54

współrzędne lewego dolnego narożnika ramki

Uwaga: Mapa nie może służyć do celów projektowych

Poświadczam się zgodność niniejszej kopii z treścią materiału państwowego zasobu geodezyjnego i kartograficznego

Organ prowadzący państwowy zasób geodezyjny i kartograficzny

STAROSTA WŁOCŁAWSKI

Nazwa materiału zasobu

kopia mapy zasadniczej

Identyfikator ewidencyjny materiału zasobu


GEO.6642.2373.2026

Data wykonania kopii

30.06.2026

Imię, nazwisko i podpis osoby reprezentującej organ

2 up. Starosty  
Joanna Błyszka  
Specjalista

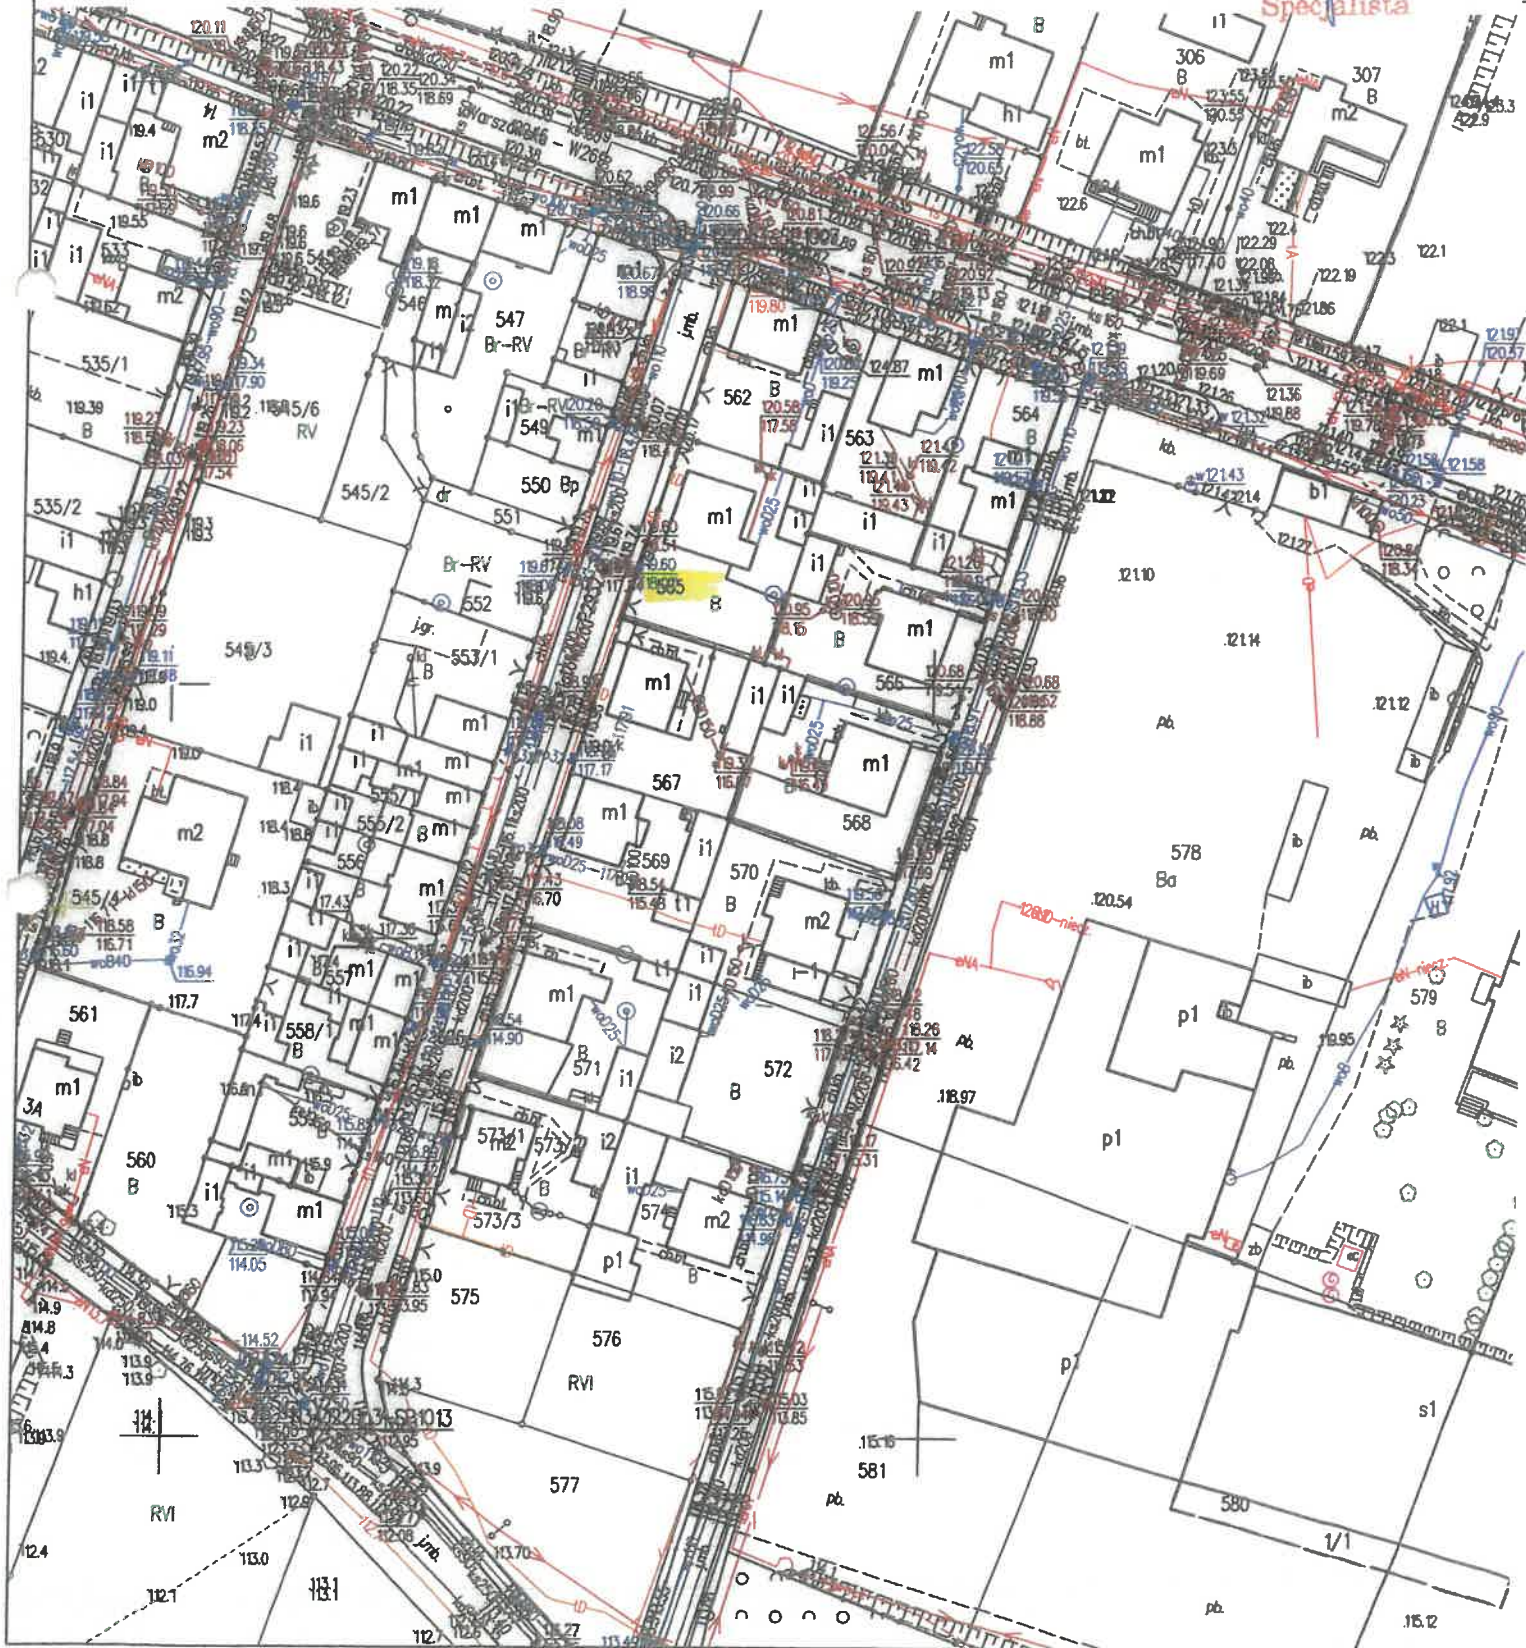

Identyfikator kosztorysu: POROSA MIROSŁAW IZB KUJ

**W1 Przedmiar robót**

wyk.dn: 20.08.2026 str. 1

| Nr | Nazwa   | Jednostka miary | Ilość       |
|----|---|-----------------|-------------|
| 10 | KSNR 5 703-4<br>Montaż przyłączy przewodami izolowanymi typu AsXS <sub>n</sub> lub podobnymi o przekroju 4x25 mm <sup>2</sup> , z udziałem podnośnika samochodowego [R=0,5;S=0,5;T=0,5] | 1 przyłączy     | <b>1,00</b> |
| 20 | KSNR 9 701-4<br>Przyłącza napowietrzne z przewodów nieizolowanych demontaż z udziałem podnośnika samochodowego                                                                          | 1 przew.przył.  | <b>1,00</b> |

----- Koniec wydruku -----