


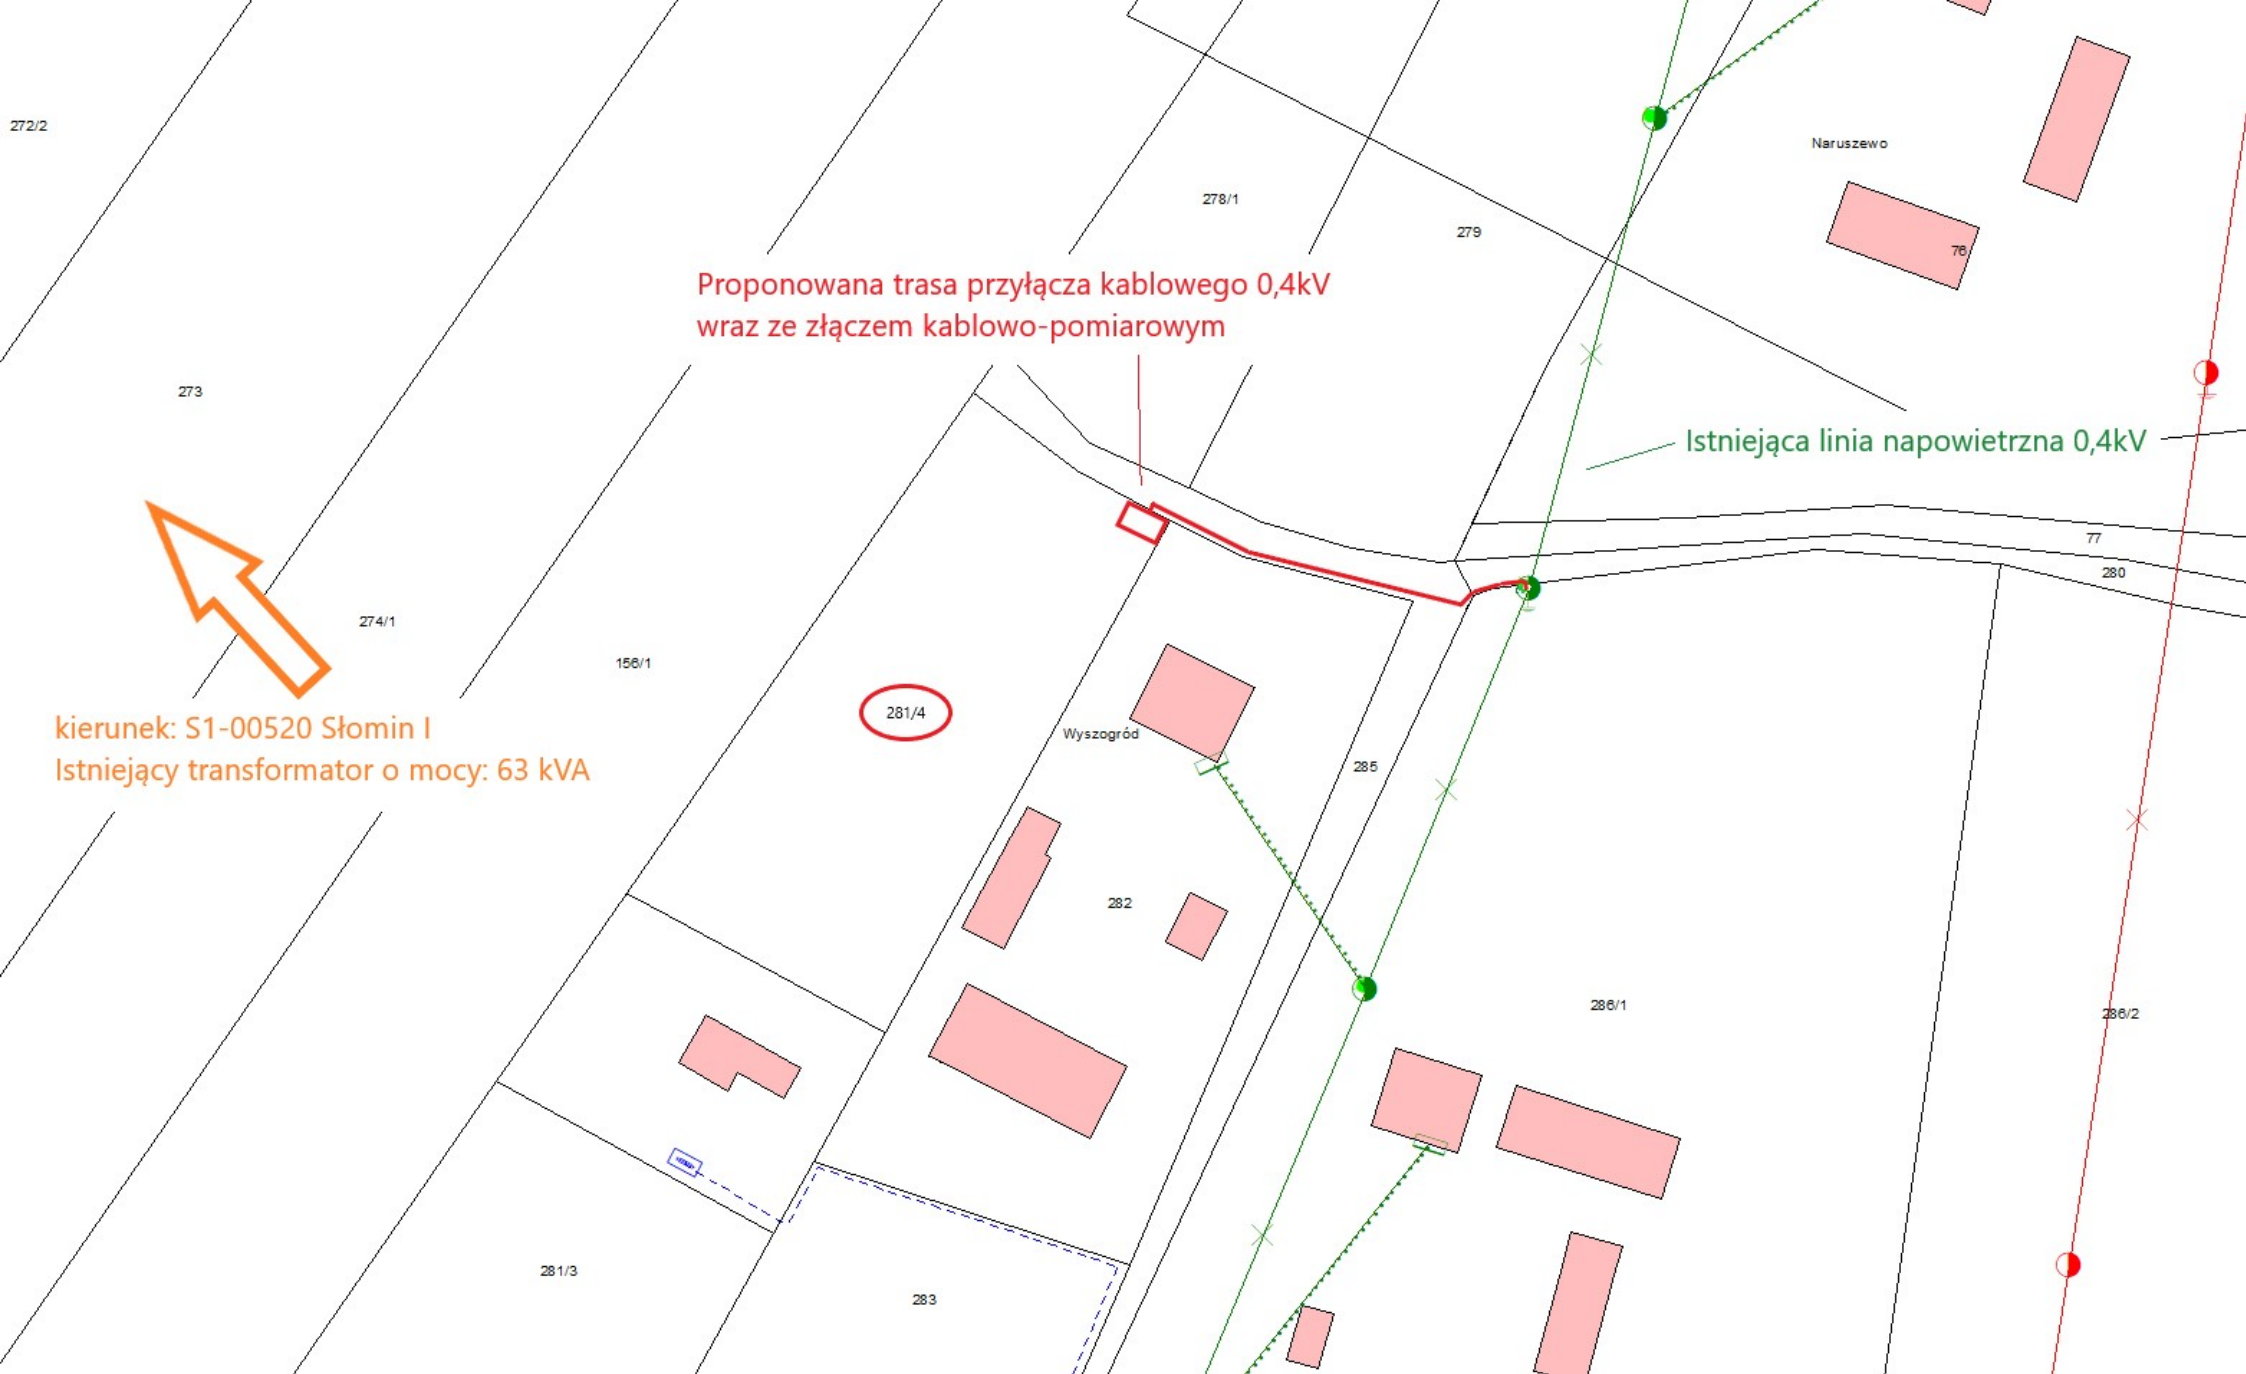

Proponowana trasa przyłącza kablowego 0,4kV
wraz ze złączem kablowo-pomiarowym

Istniejąca linia napowietrzna 0,4kV

kierunek: S1-00520 Słomin I
Istniejący transformator o mocy: 63 kVA