


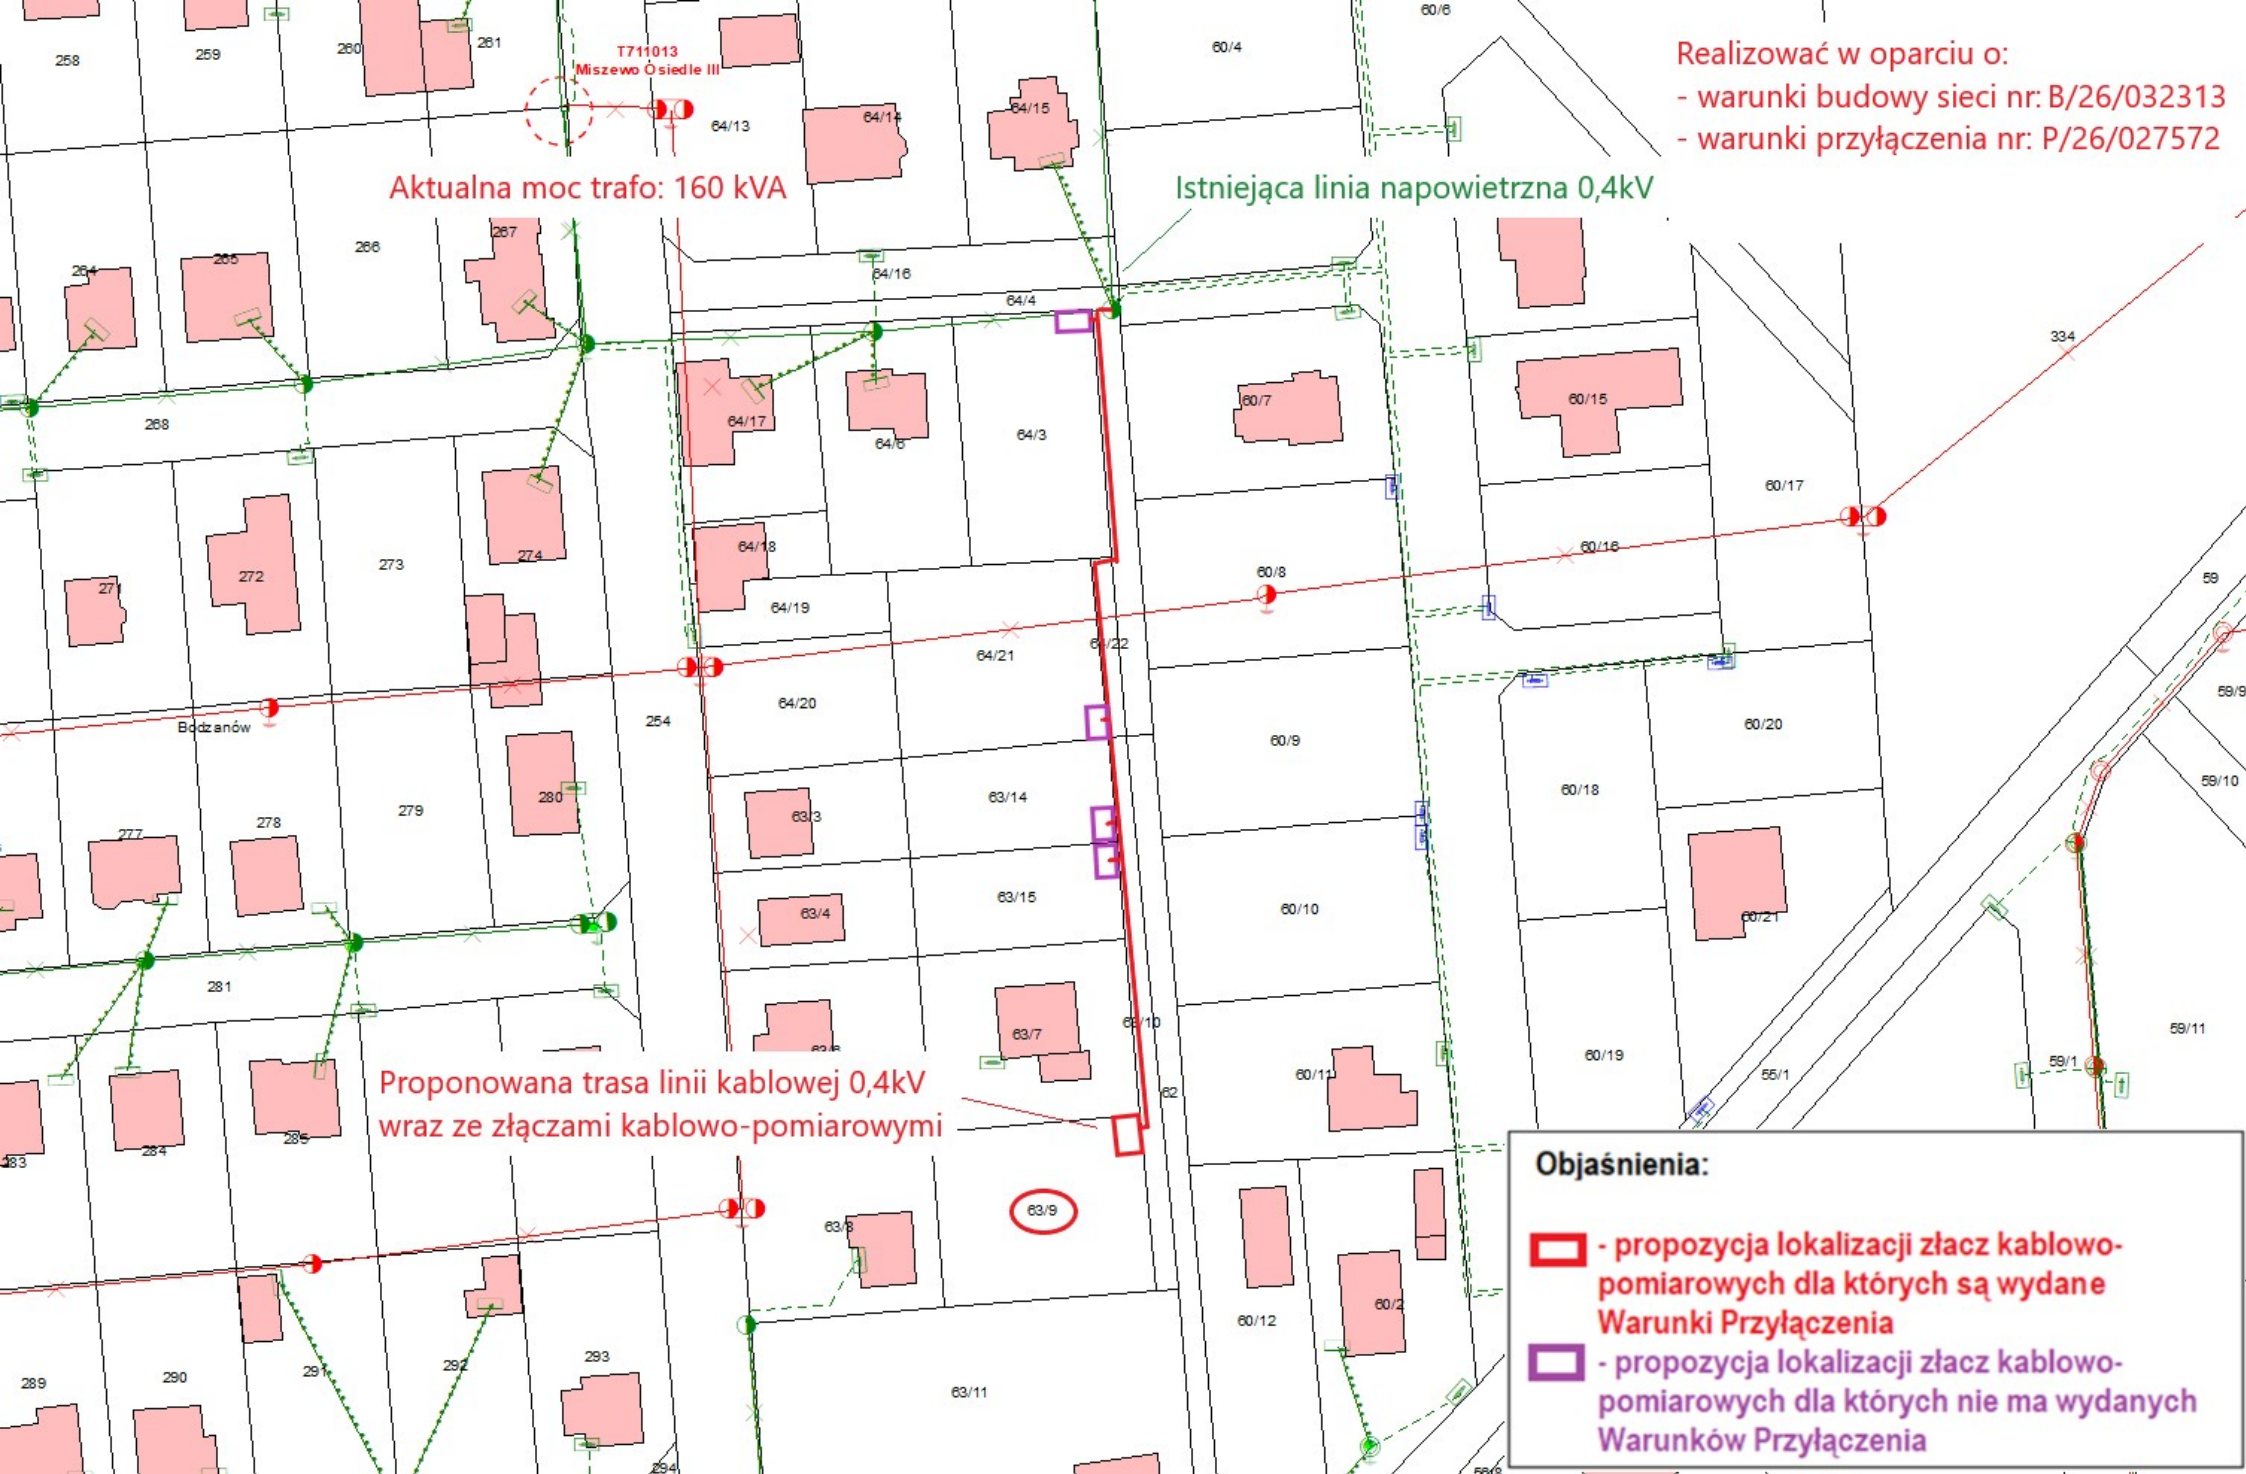

Realizować w oparciu o:
- warunki budowy sieci nr: B/26/032313
- warunki przyłączenia nr: P/26/027572