


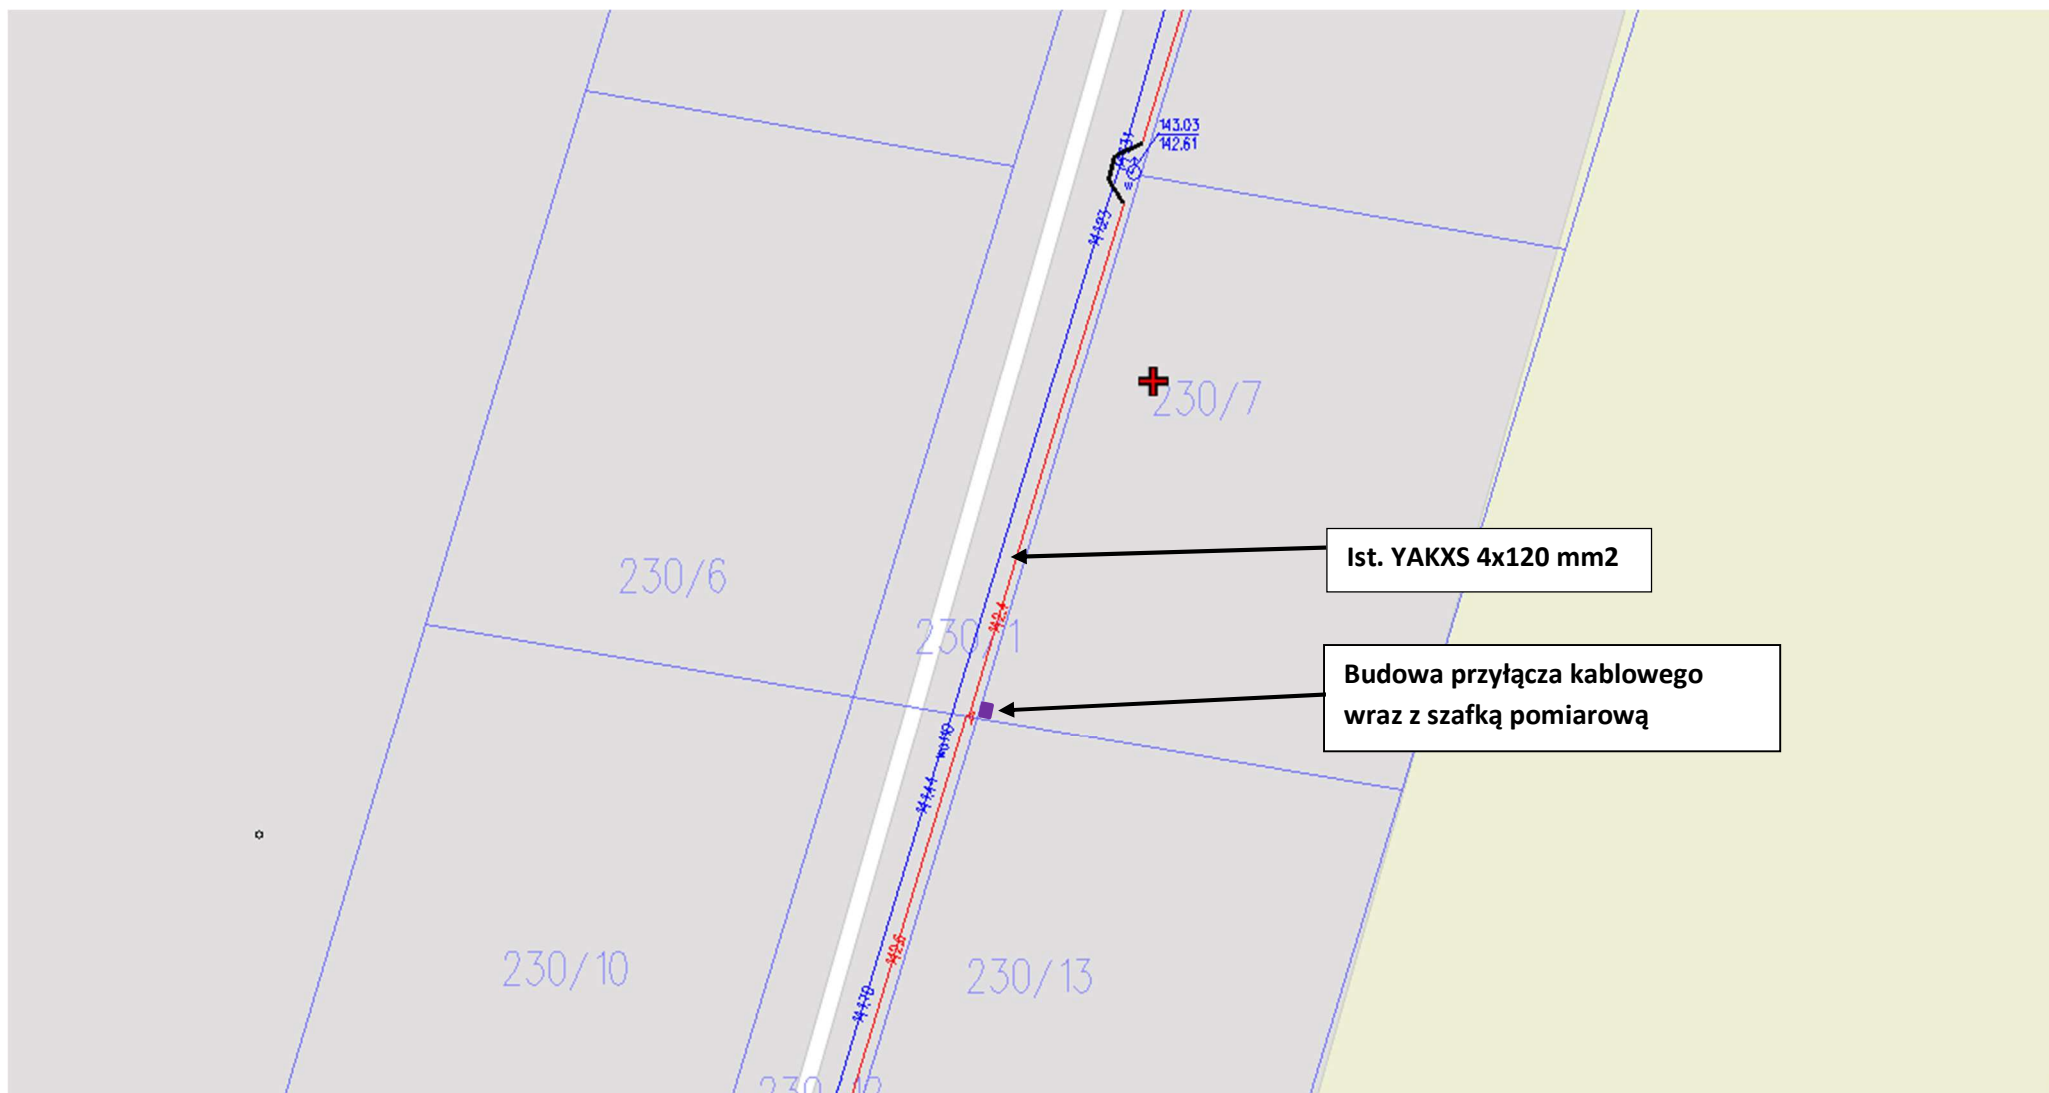

Wcinka w linię kablową nn

Stacja T760052 Wiśniewo I, transformator 250 kVA

Ist. linia do miejsca przyłączenia: AsXSn 4x70 mm² – 25 m + YAKXS 4x120 mm² – 230 m

Zakres prac:

- wybudować przyłącze kablowe poprzez wcinkę w istniejącą linię kablową, realizacja kablem typu min. NA2XY (YAKXS) 4x120 mm² – trasa około 1 m, łącznie około 2 m (pozostawiono zapas kabla dla nie wybudowanego ZK nr Z7607222, dziennik budowy rozliczony)

- przy granicy działek 230/13 i 230/ zabudować złącze kablowo-pomiarowe – 1 szt. sugerowany typ: KRSN-P2/2F-NH2/2R-NH00/F

- uzyskać zgody właścicieli działek na lokalizację projektowanych urządzeń energetycznych zgodnie ze standardami EOP

WP: P/26/060335, Przyłączy do: Wiśniewo, gmina Wiśniewo, Nr działki: 230/7

Załącznik graficzny opracował: Mariusz Błaziński

