


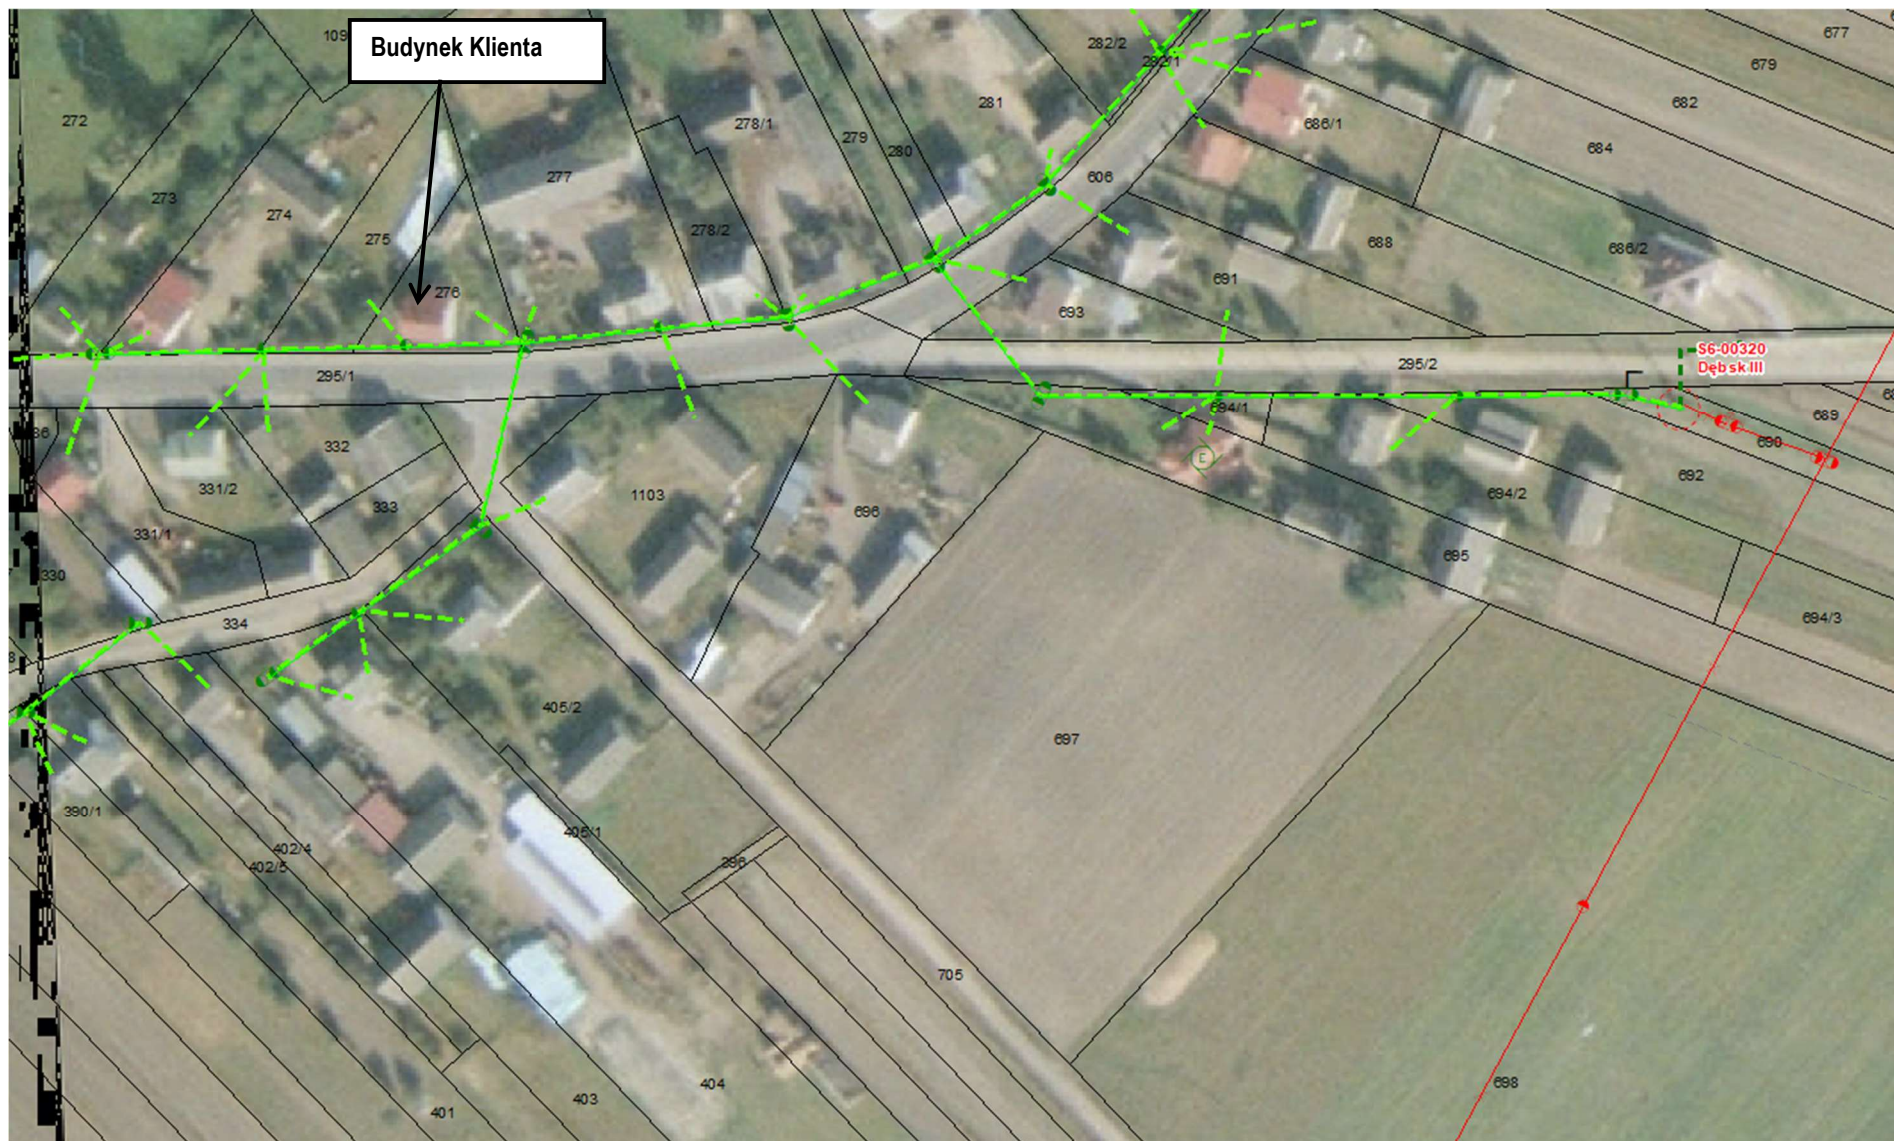

Zwiększenie mocy z przebudową przyłącza napowietrznego 1-faz. na 3-faz.

Stacja: S6-00320 Dębsk III, transformator 63 kVA

Długość obwodu do miejsca przyłączenia: AsXS_n 4x70 mm² – ok. 280 m

Zakres prac:

- wymienić ist. przyłącze napowietrzne na AsXS_n (NFA2X) 4x25 mm² – trasa od słupa do budynku ok. 20 m

Uwaga: budowa/dostosowanie szafki pomiarowej oraz przygotowanie konstrukcji wsporczej po stronie Klienta.

WP: P/26/070780, Przyłącze do: Dębsk, gmina Szydłowo, Nr działki: 276

Załącznik graficzny opracował: Mariusz Błaziński

Opłata przyłączeniowa uzależniona od kosztów rzeczywistych.