



Projektowana szafka pomiarowa
typu **P2-Rs/LZV/F** (wym.: 1704x800x245)

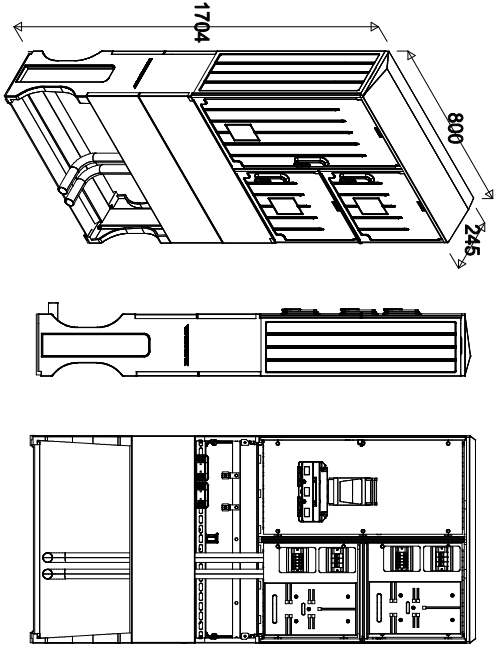


Proj. szafka pomiarowa
typu **P2-Rs/LZV/F**

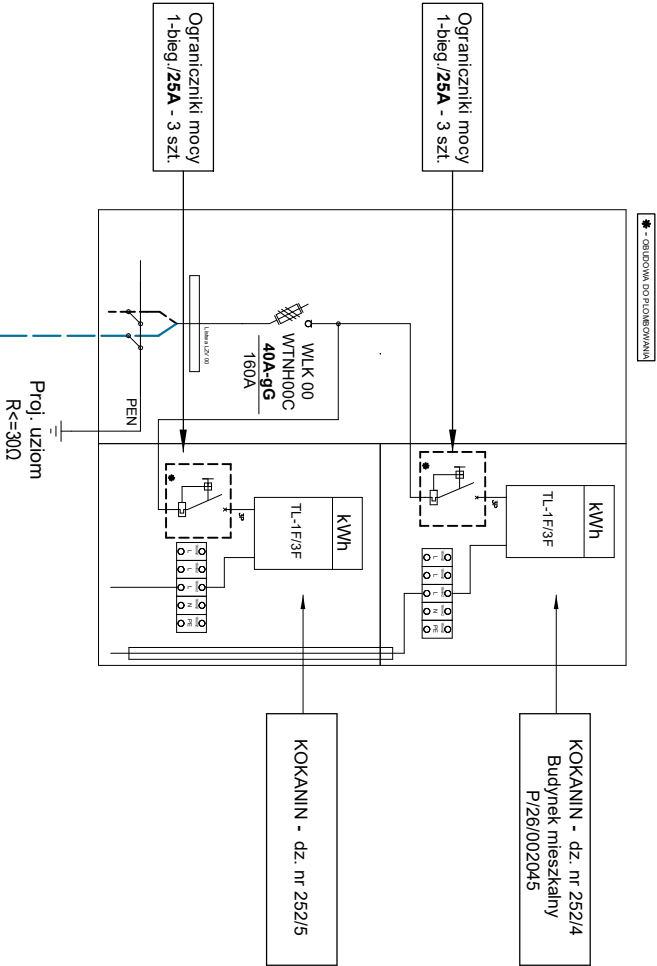


Proj. linia kablowa nN typu **NA2XY (YAKXS) 4x120 SE 0,6/1 kV**
L=94/102 m

Istniejąca linia napowietrzna nn-0,4 kV typu 4xAL 50mm²

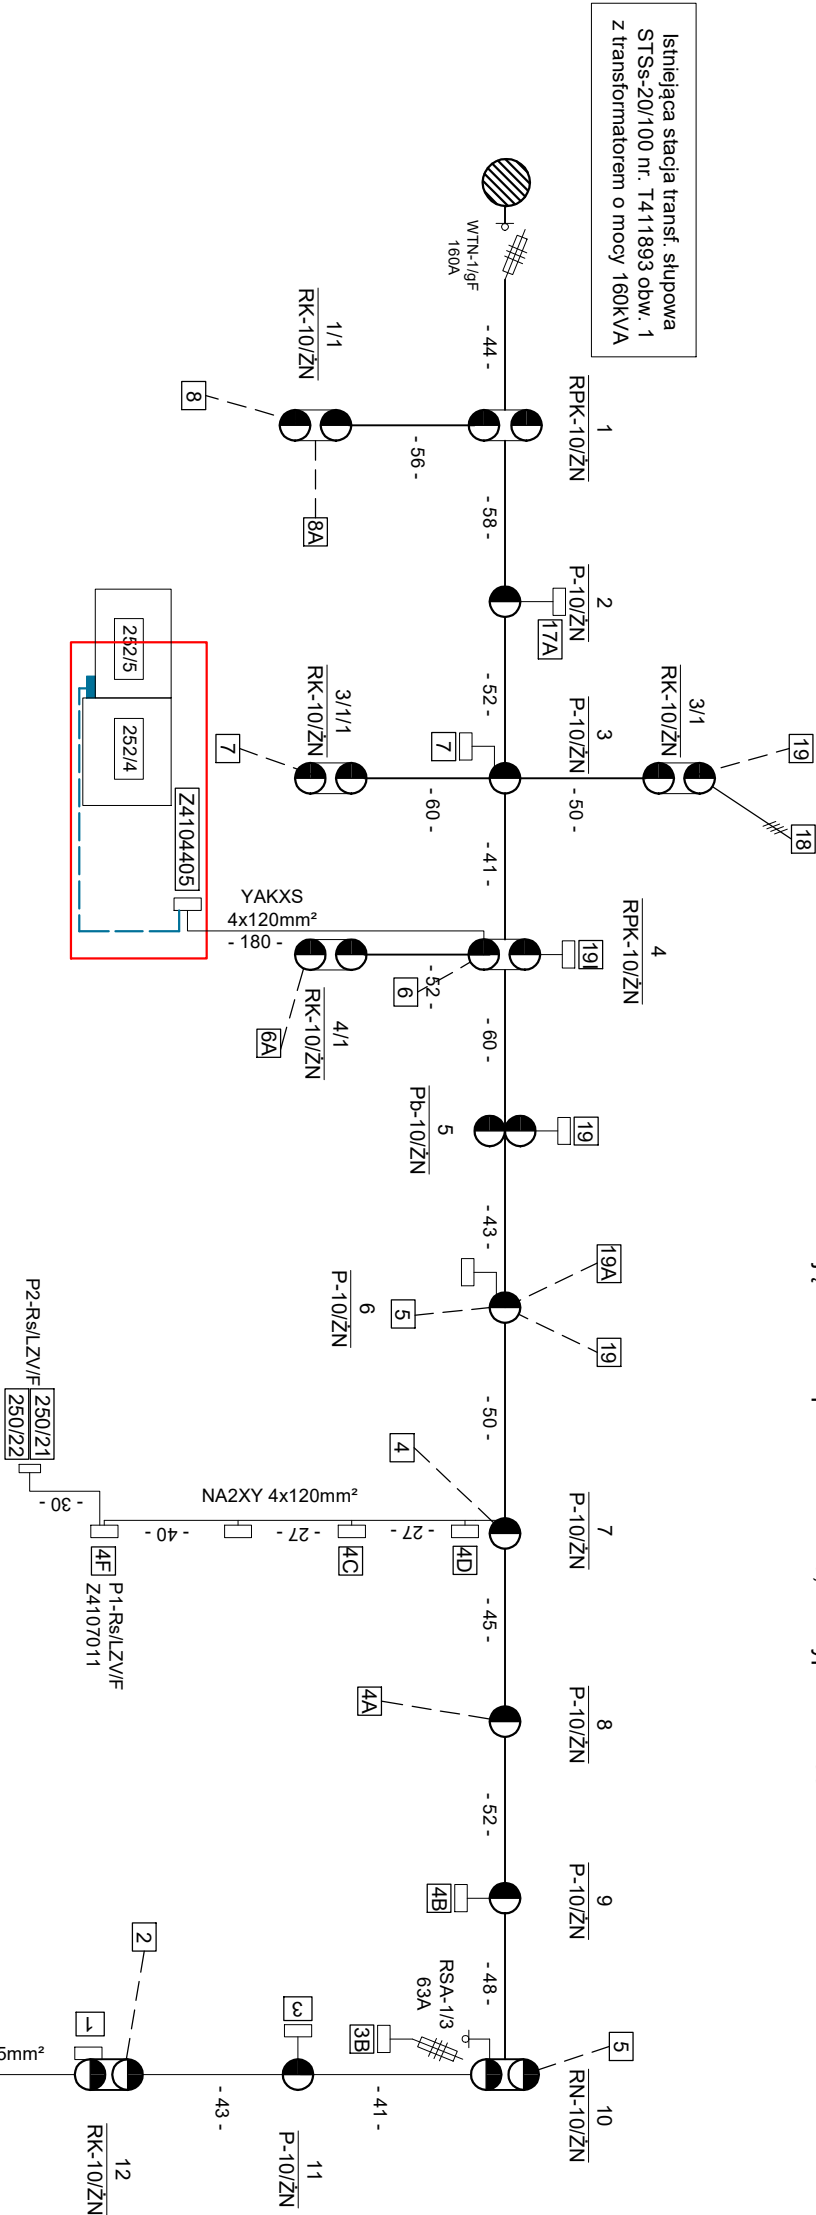

Istniejąca szafka pomiarowa
typu **P1-Rs/LZV/F Z4104405**
Dz. nr 252/3

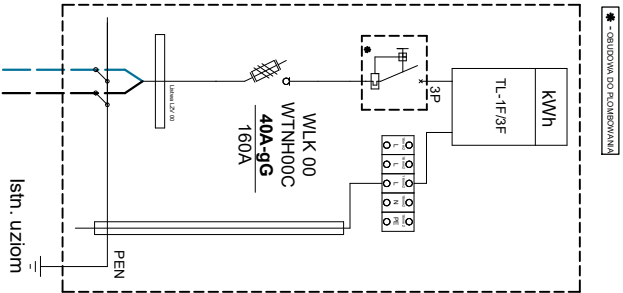

Istniejąca linia kablowa nn-0,4kV
typu **YAKXS 4x120 mm² 0,6/1 kV**
kier. istn. słup typu RPK-10/ZN nr 4

ZALECENIE:	
Skuteczność ochrony przeciwporażeniowej obowiązkowo sprawdzić za pomocą pomiarów spadku napięcia nie przekracza dopuszczalnego ΔU=9,28%<10%	

- Warunek samoczynnego wyłączenia zasilania jest spełniony.
- Spadki napięcia nie przekraczają wartości dopuszczalnych.

Branża	Elektrownia			Stowarzyszenie Elektryków Polskich	
Temat:	BUDOWA SIECI ELEKTROENERGETYCZNEJ NN - 0,4 kV				
Obiekt:	KOKANIN DZ. NR 252/4 GM ŻELAZKÓW				
Stad. dokument.	P.B.	Projektował:	mgr inż. Maciej Wojtyś		
Skala		Upr. bud. nr ewid. WK/P0365/POOE/10			
Data	IX.2026	Opracował:	inż. Adam Błaszczyk		
Tytuł rysunku	SCHEMAT IDEOWY			Rys.	
Stacja nr T411893 obw. 1			2		