


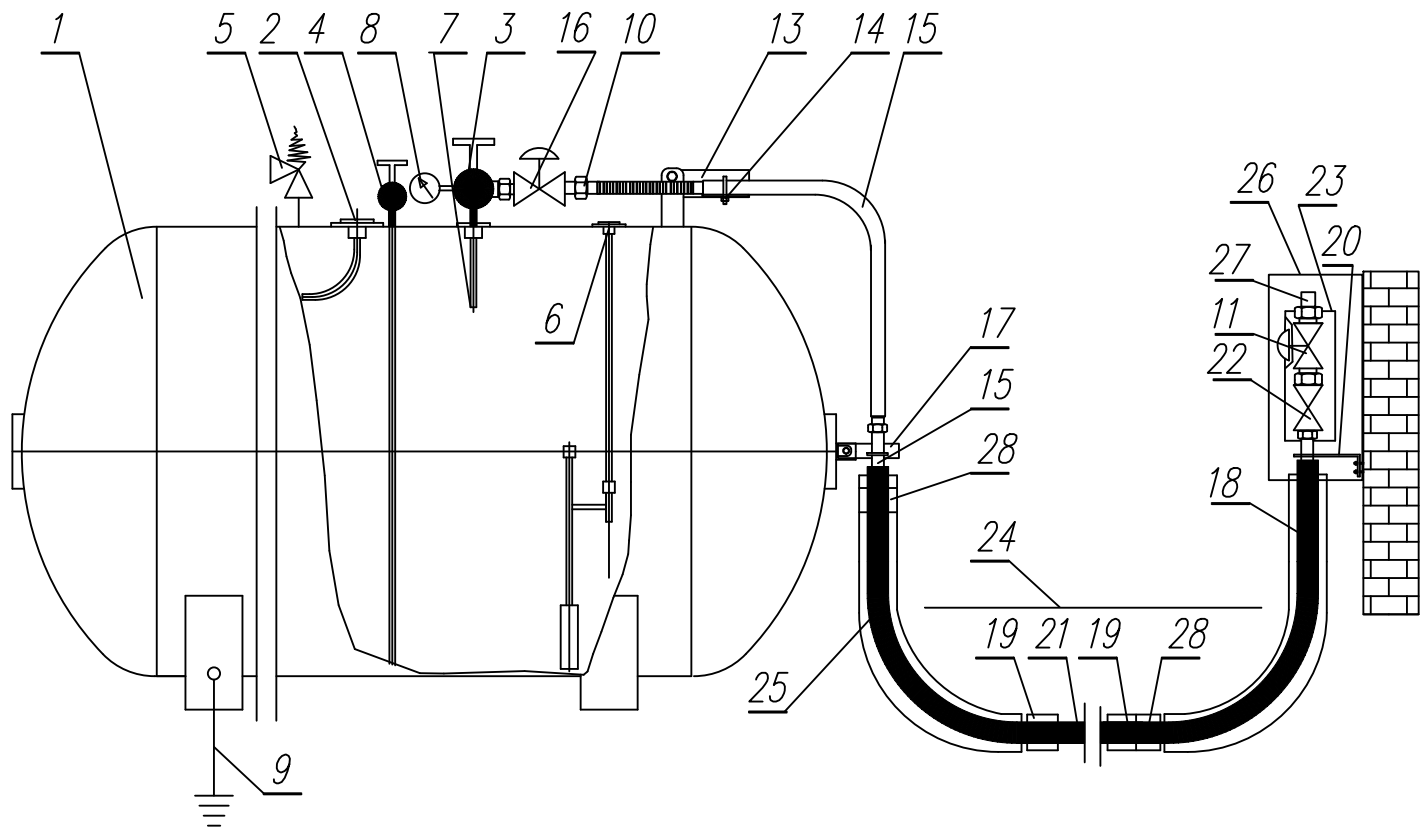

28	Złącze PE/stal	1	
27	Monozłącze do gazomierza	1	
26	Szafka gazowa	1	
25	Kolumna z przejściem PE/Stal	1	
24	Taśma ostrzegawcza		
22	Zawór kulowy	1	
21	Rura PE	1	
20	Wspornik kolumny przy budynku (ze złączką wspornika)		
19	Mufa elektrooporowa na PE	1	
18	Kolumna przy budynku (rura stalowa w osłonie aluminiowej)	2	
17	Wspornik kolumny na zbiorniku	1	
16	Reduktor I stopnia ze złączką do zaworu poboru fazy gazowej	1	
15	Rura stalowa z kompensacją	1	
14	Mocowanie rurociągu	1	
13	Wspornik kompensacji	2	
11	Reduktor II stopnia	1	
10	Złączka śrubunkowa	1	
9	Przewód uziemienia	1	
8	Manometr	1	wyposaż. zbiornika
7	Wskaźnik max napełnienia	1	wyposaż. zbiornika
6	Poziomowskaz	1	wyposaż. zbiornika
5	Zawór bezpieczeństwa	1	wyposaż. zbiornika
4	Zawór poboru fazy ciekłej	1	wyposaż. zbiornika
3	Zawór poboru fazy gazowej	1	wyposaż. zbiornika
2	Zawór napełniania	1	wyposaż. zbiornika
1	Zbiornik gazowy		

L.p.	Wyszczególnienie	Ilość	Uwagi
------	------------------	-------	-------



NOVA PROJEKT ARCHITEKCI SP. Z O.O.
40-083 Katowice, ul. Zabrska 14/11,
T: 666 831 811; E: biuro@nova-projekt.pl
www.nova-projekt.pl;

nazwa i adres inwestycji:			
Budowa stacji paliw płynnych i gazu lpg z wiatą naddystybutorową, wraz z infrastrukturą techniczną, drogami wewnętrznymi, parkingami, instalacjami, zbiornikami i pylonami			
nr: 42/3, 43/3, 43/4, 23/7, 44/7 jednostka ewidencyjna: 061703_5; Obręb 0035 Wierchowiska Drugie			
rysunek: SCHEMAT TECHNOLOGICZNY ZBIORNIKA GAZU			
branża: Sanitarna		faza: Projekt techniczny	
zespół:		imię i nazwisko	nr upr. podpis
projektant:		mgr inż. Michalina Zachariasz-Rusinek	SLK/9322/PWBS/20
sprawdzający:		mgr Maciej Krzkała	SLK/0283/PWBS/22
opracował:			
skala: —		data: 05.2026	nr rys.: G2