
INSTALACJA PRZYSTOSOWANA DO SAMOOBSŁUGI

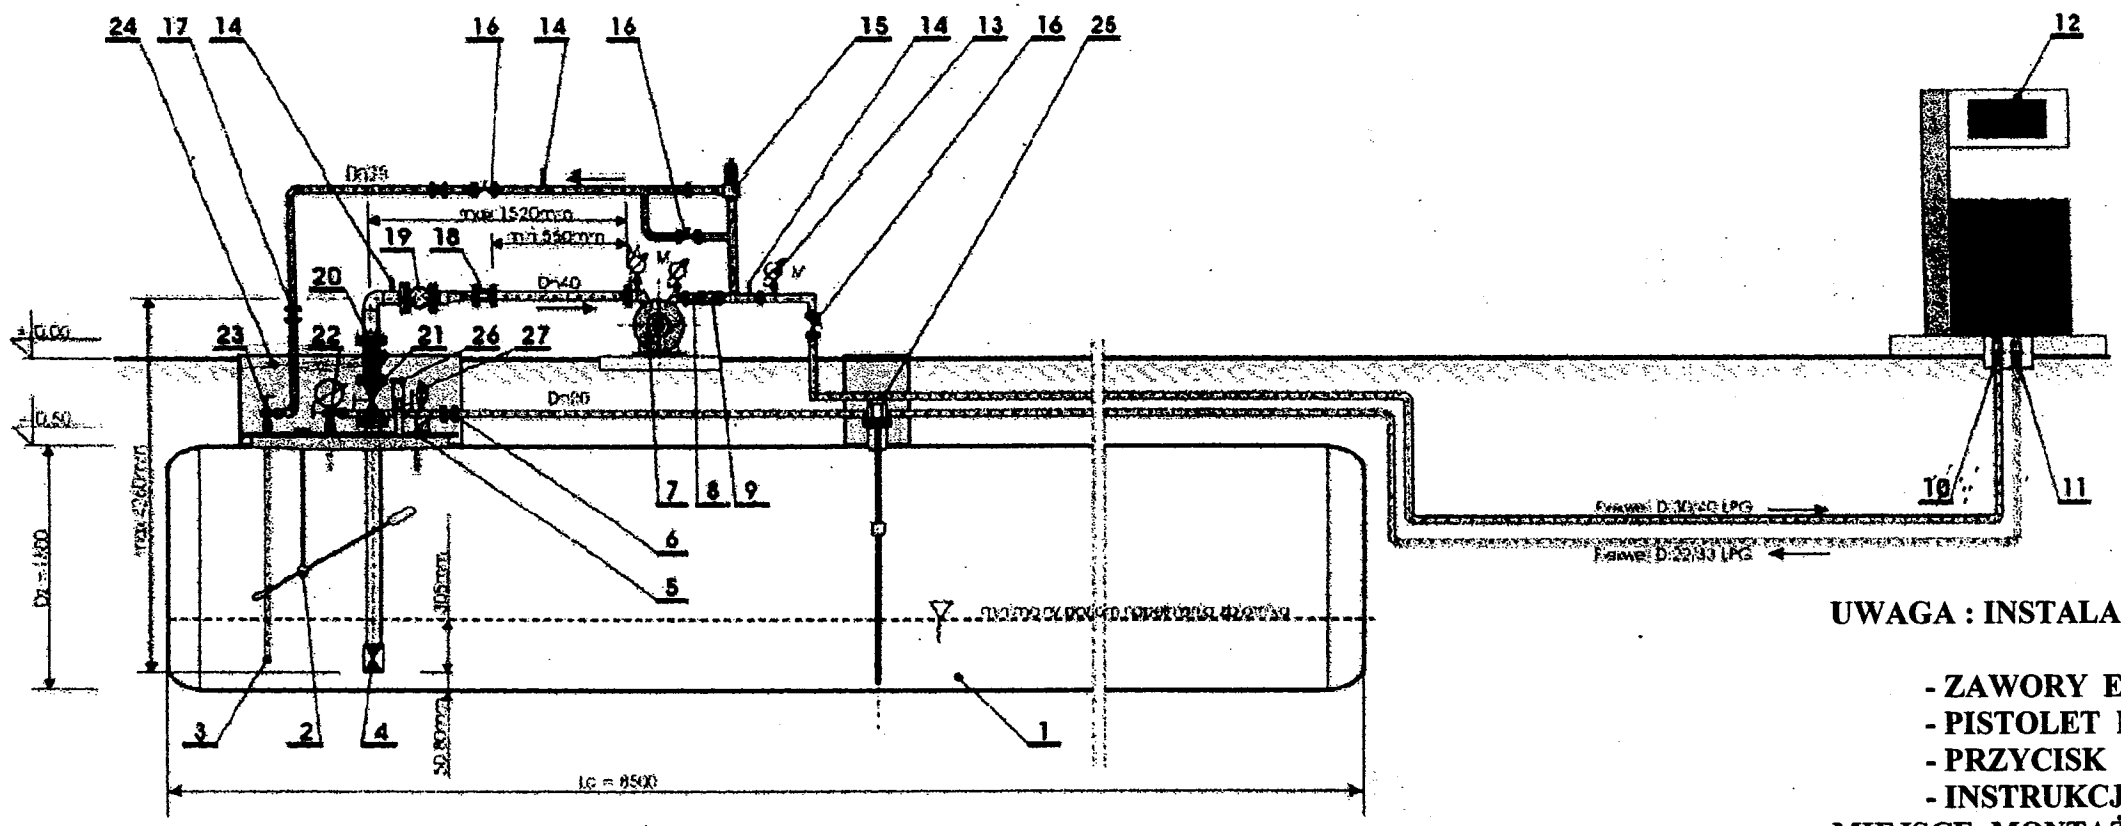

UWAGA : INSTALACJĘ PRZYGOTOWAĆ DO SAMOOBSŁUGI:

- **ZAWORY ELEKTROMAGNETYCZNE,**
- **PISTOLET NISKOEMISYJNY,**
- **PRZYCISK BEZPIECZEŃSTWA,**
- **INSTRUKCJĘ I PIKTOGRAMY OBSŁUGI.**

MIEJSCE MONTAŻU ZAWORÓW ELEKTROMAGNETYCZNYCH USTALI PRZEDSTAWICIEL INWESTORA.

Legenda:

1 - zbiornik magazynowy gazu płynnego poziomy
2 - płynomierz - wyposa[]enie zbiornika
3 - króciec poboru gazy ciekłej -wyposa[]enie zbiorn.
4 - króciec poboru fazy ciekłej Dn50 - wyposa[]enie zbiornika z zaworem nodm. wypływu.
5 - zawory bezp. zbiornika z zaworem samocdc.
6 - Monoblok Dn20 z iskiernikiem wewn.
7 - Pompa LPG CORKEN typ FDI 50 AUREX
8 - Zawór zwrotny z mi[kkim grzybem Dn25 AUREX
9 - Amortyzator Dn25 AUREX
10- Z[cze zrywalne Dn20 AUREX
11 - Z[cze zrywalne Dn20 AUREX
12- Odmierzacz LPG Dresser Pignone
13- Manometr tarczowy M100 z wypełnieniem
14- Zawór bezp./ nydrostat. Dn25 1/2" NPT
15- Zawór przelewowy By-pass CORKEN B166 1"
16- Zawór odcina[]cy ZC-3 Dn25
17- Monoblok Dn25 z iskiernikiem wewn.
18- Monoblok Dn40 z iskiernikiem wewn.
19- Kompensator Dn50 AUREX
20- Filtr mykotkowy Dn50 AUREX
21- Zawór odcina[]cy AH-2c Dn50
22- Zawór poboru fazy gazowej - wyposa[]enie zbiornika
23- Zawór poboru fazy ciekłej - wyposa[]enie zbiornika szt 2 (jeden wewn - do dwufazowego wypompowywania gazu)
24- Pokrywa zaworów- wykonanie indywidualne
25- Króciec sondy Dn80 z sond[] Fisher-Vand 69" umieszczony w osi poziomej zbiornika
26- Króciec napełniania zbiornika wysko[]c 35-

UWAGA:
Zbiornik musi być wyposa[]ony w zawór do napełniania REGO 7501 (przył 1,3/4 ACME gwint 1,1/4 NPT)
całkowita wysoko[]c króćca do napełniania zbiornika wraz z zaworem odcina[]cym i napełniania winna wynosić od 35 do 45cm licz[c od pokrywy włazu zbiornika

UWAGA:

PROJEKT WYMAGA KA[DORAZOWO SPRAWDZENIA I DOSTOSOWANIA DO WARUNKÓW LOKALNYCH
STOSOWANIE JAKICHKOLWIEK ZAMIENNIKÓW WYMAGA UZGODNIENIA Z INWESTOREM

NOVA PROJEKT ARCHITEKCI sp. z o.o
40-083 Katowice, ul. Zabrska 14/11,
T: 666 831 811; E: biuro@nova-projekt.pl
www.nova-projekt.pl;

nazwa i adres inwestycji: Budowa stacji paliw płynnych i gazu lpg z wiatą dystrybutorową wraz z infrastrukturą techniczną, drogami wewnętrznymi, parkingami, instalacjami, zbiornikami i pylonami
Wierzchowiska Drugie, trasa S17
dz.nr: 42/3, 43/3, 43/4
jednostka ewidencyjna: 061703_5;
Obręb 0035 Wierzchowiska Drugie

rysunek: **Schemat instalacji gazowej LPG.**

branża:	Paliwowa	faza:	Projekt budowlany
zespół:	imię i nazwisko	nr upr.	podpis
projektant:	mgr inż. Bogdan Ogiński	L9146/95	
skala:	data: luty 2026	nr rys.:	**P11**