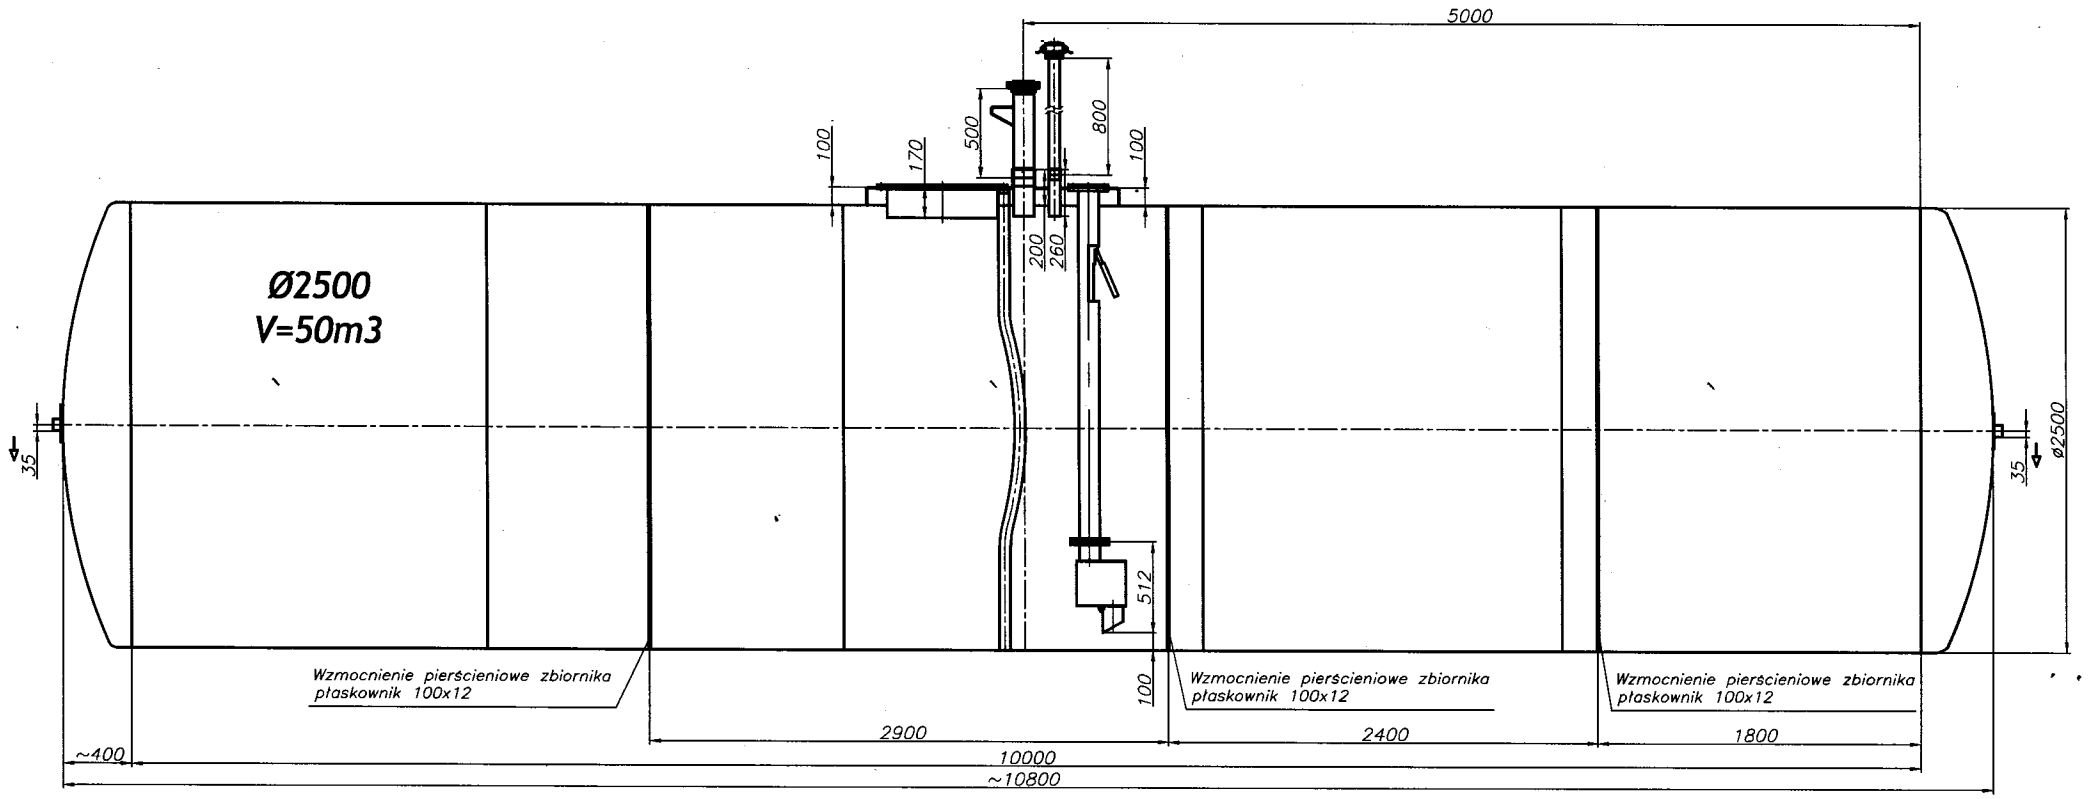

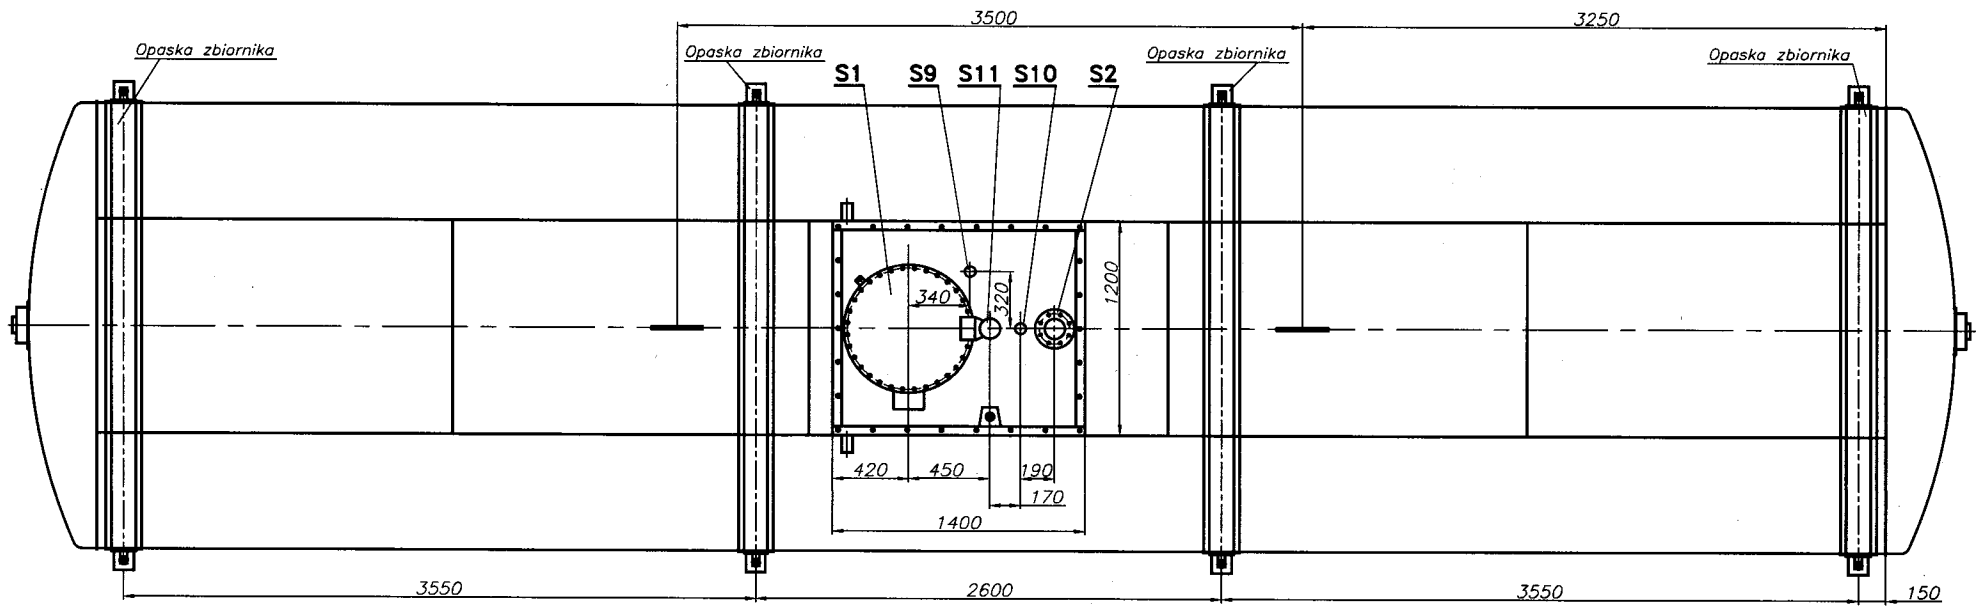

Masa / Weihgt [kg]

~7530

EKONSTAL Sp. z o.o.
ul. Słoneczna 30
88-230 Piotrków Kujawski, Poland
tel.: +48 54 265-49-11
faks: +48 54 265-49-12
www.ekonstal.pl

Dane techniczne		
Zbiornik	Norma	EN 12285-1
	Klasa	A
	Medium	ON i Pb
	Średnica	2500
	Ciśnienie pracy	Bezciśnieniowy
	Temperatura pracy	-20 / +50 °C
	System dętekcji	wg EN 13160
	Układ	Najazdowy
Spawanie	Współczynnik złacz spawanych	0,7
	Poziom złącz doczołowych	B
	Poziom złącz pachwinowych	C
	Plan badań złącz spawanych	wg EN 12285
Szczelność płaszcza	Wewnętrznego-ciśnienie badań	0,3 bar
	Zewnętrznego-ciśnienie badań	0,3 bar
Powłoka zewnętrzna	Stopień czystości	SA 2,5
	Powłoka	Endoprene
	Grubość	-
Powłoka wewnętrzna	RAL	-
	Powłoka	olejowany
	Trwałość	-

Tabela materiałowa

gr.	Nazwa	Materiał	Norma
6	Płaszcz wew.	S235JR	EN 10025
6	Dennica wew.	S235JR	EN 10025
6	Szyja włazu	S235JR	EN 10025
12	Kołnierz włazu	S235JR	EN 10025
12 lub 7	Pokrywa włazu	S235JR	EN 10025
18	Hak	S235JR	EN 10025
4	Płaszcz zew.	S235JR	EN 10025
5	Dennica zew.	S235JR	EN 10025
-	Rura	P235TR1	EN10217
-	Kołnierz typ 01/A	S235JR	EN 1029

Tabela króćców

Nr	DN	Nazwa	Wyposażenie
S1	DN 600	Właz rewizyjny	Pokrywa z króćcami
S2	DN100	Króciec zalewowy	Zawór antyprzepełnieniowy + zawór hydrauliczny
S9	DN50	System detekcji suchy - rura 2" z gwintem G2"	Zaślepka PE
S10	DN50	Rura pomiaru ręcznego	Camlock A+DC 2"
S11	DN100	Rura pomiaru automatycznego	Camlock A+DC 4" z dławikiem

NOVA PROJEKT ARCHITEKCI sp. z o.o
40-083 Katowice, ul. Zabrska 14/11,
T: 666 831 811; E: biuro@nova-projekt.pl
www.nova-projekt.pl;

nazwa i adres inwestycji: Budowa stacji paliw płynnych i gazu lpg z wiatą dystrybutorową wraz z infrastrukturą techniczną, drogami wewnętrznymi, parkingami, instalacjami, zbiornikami i pylonami
Wierzchowiska Drugie, trasa S17
dz.nr: 42/3, 43/3, 43/4
jednostka ewidencyjna: 061703_5;
Obręb 0035 Wierzchowiska Drugie

rysunek: **Gabaryty i osprzęt zbiornika V=50m3 1K.**

branża:	Paliwowa	faza:	Projekt budowlany
zespół:	imię i nazwisko	nr upr.	podpis
projektant:	mgr inż. Bogdan Ogiński	L9146/95	
skala:		data: luty 2026	nr rys.: **P04**