



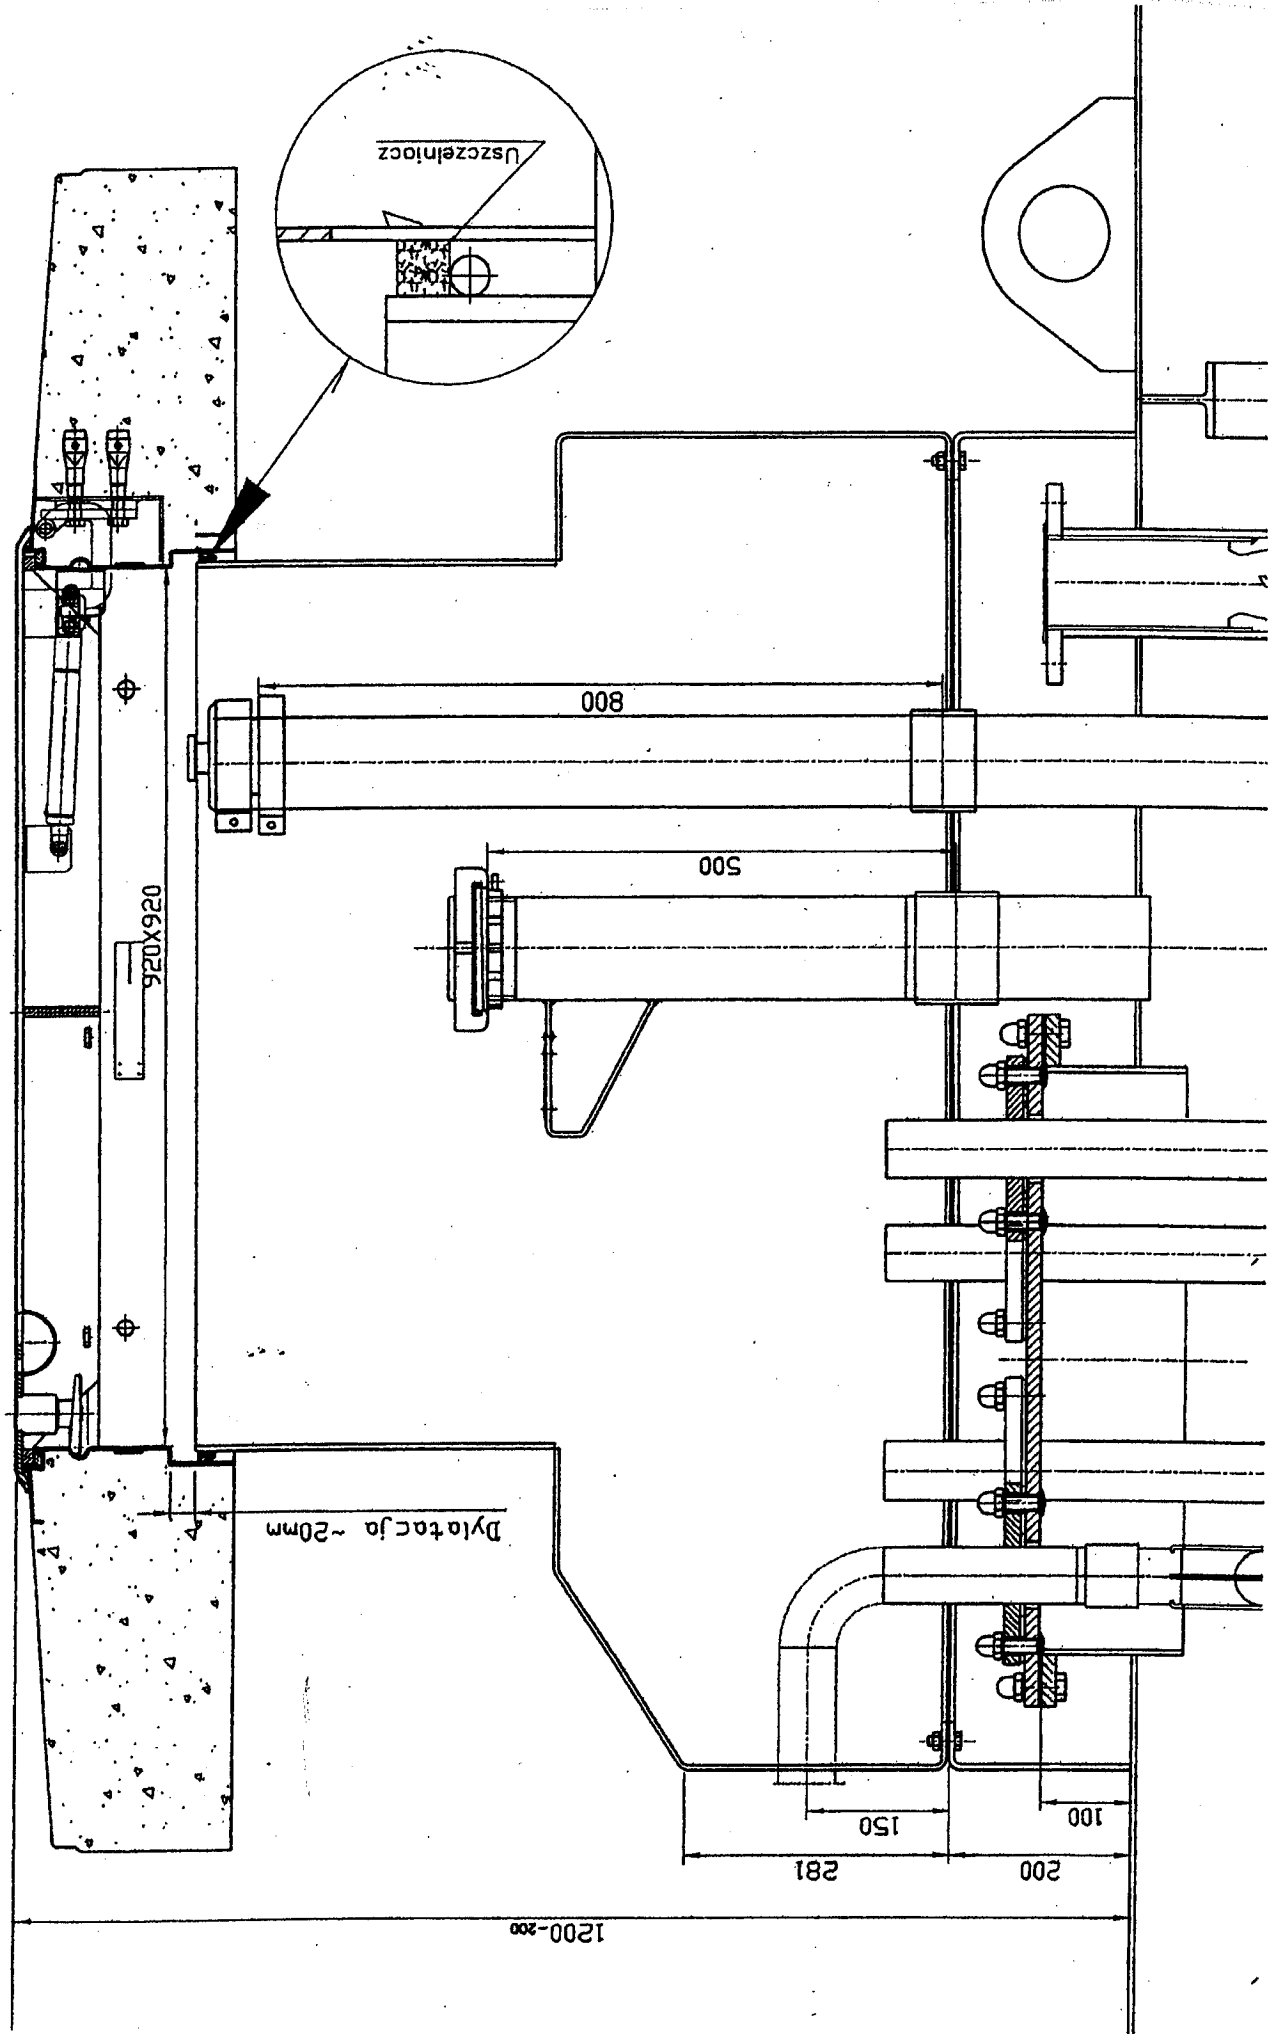

typ: WAD III-250

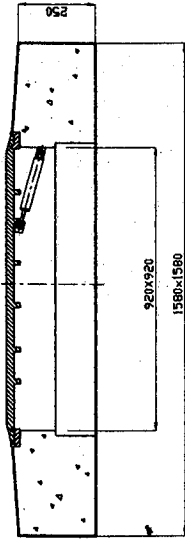

Wodoszczelna najazdowa pokrywa włazowa z wieńcem betonowym - HSB

- szczelnie zabezpieczająca przed opadami atmosferycznymi,
- system uszczelniający z materiałów szlachetnych,
- powierzchnia zewnętrzna zabezpieczona poprzez cynkowanie na gorąco,
- wyposażona w siłowniki pneumatyczne ułatwiające podnoszenie i zamykanie pokrywy,
- wieniec betonowy o jakości B35.

NOVA NOVA PROJEKT ARCHITEKCI sp. z o.o.
40-083 Katowice, ul. Zabyska 14/11,
t: 66 831 811, e: biuro@nova-
projekt.pl
P R O J E K T www.nova-projekt.pl

Budowa stacji paliw płynnych i gazu lpg z wiatą dysyrybutorową wraz z infrastrukturą techniczną, drogami wewnętrznymi, parkingami, instalacjami, zbiornikami i pylonami

nazwa i adres inwestycji: Wierchowska Drogie, trasa S17
dz nr: 42/3, 43/3, 43/4
jednostka ewidencyjna: 061703_5;
Obręb 0035 Wierchowska Drogie

rysunek: **Gabaryty i opis wjazdu najazdowego zbiorników.**

branża:	Paliwowa	faza:	Projekt budowlany
zespół:	linię i nazwisko	nr upr:	podpis
projektant:	mgr inż. Bogdan Ogiński	L9146/95	
skala:		data: luty 2026	nr rys.: P05