


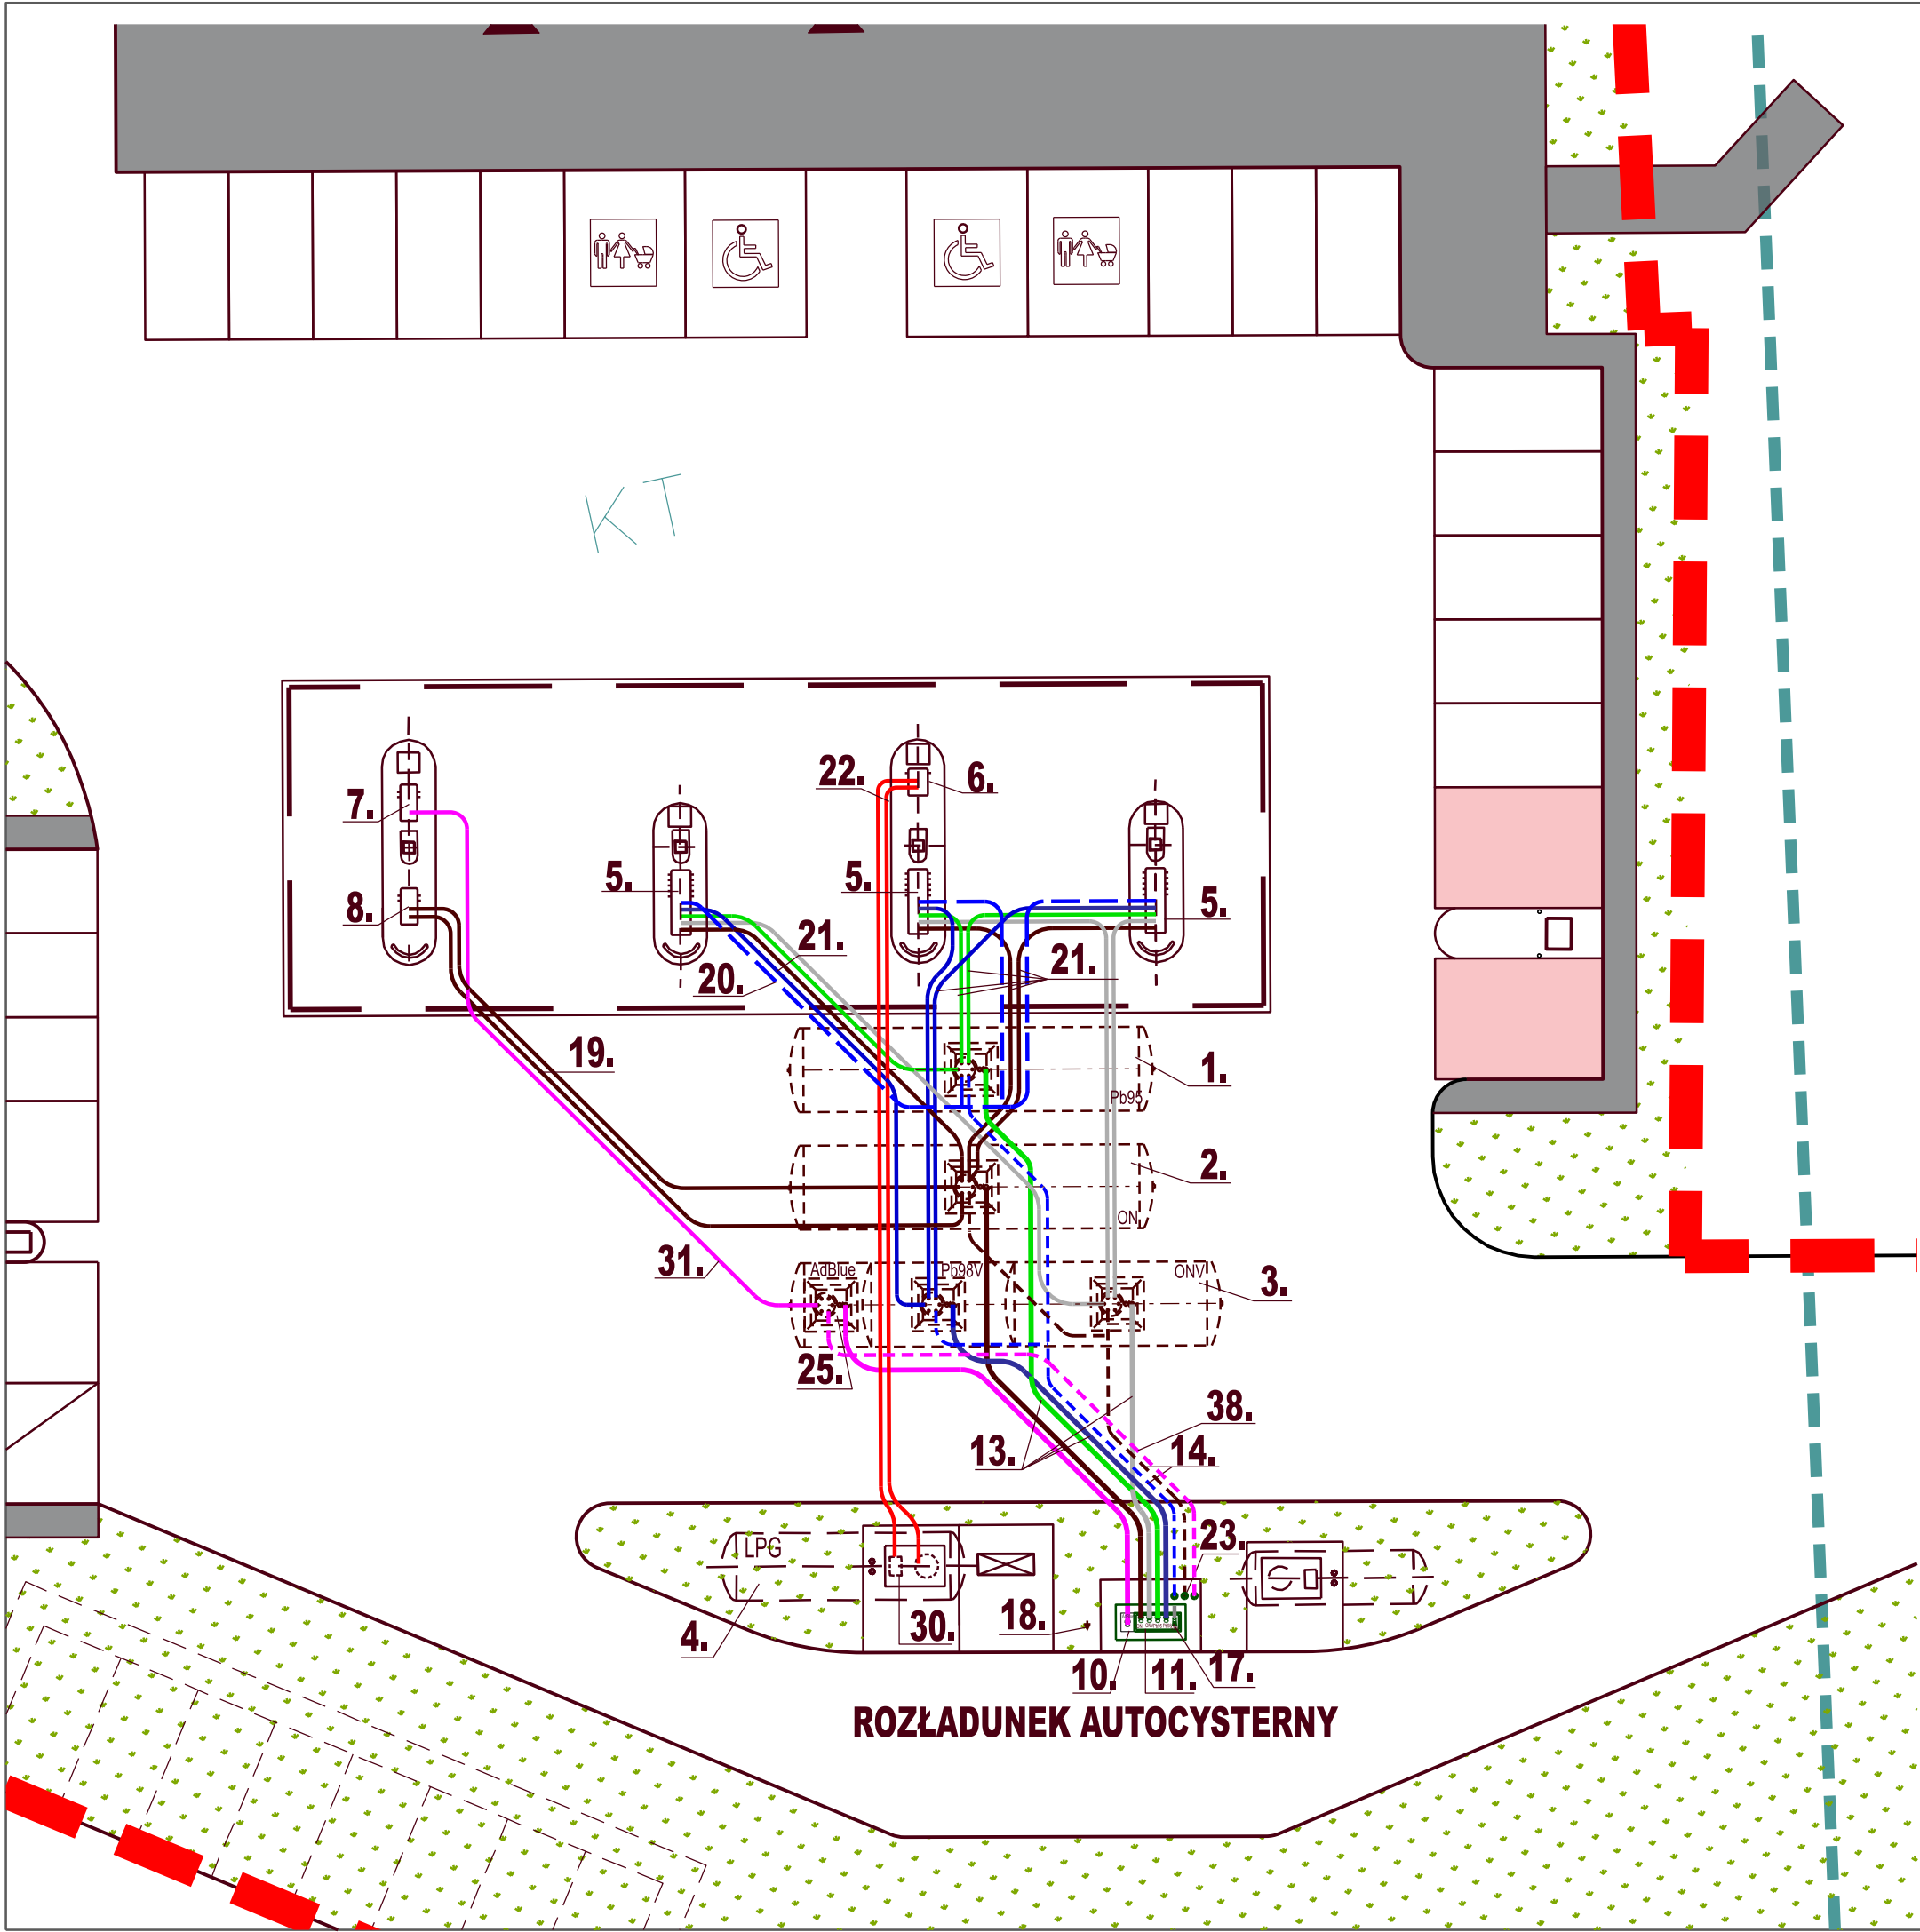

- Instalacje paliwowe
Legenda:
1. Zbiornik podziemny o pojemności V=50 m3 1 komorowy Pb95
2. Zbiornik podziemny o pojemności V=50 m3 1 komorowy ON
3. Zbiornik podziemny o pojemności V=60 m3 3 komorowy:
- ONV - 30 m3
- Pb98V - 20 m3
- AdBlue - 10 m3
4. Zbiornik podziemny LPG V=20 m3.
5. Dystrybutor czteromodułowy typ SK-700 - II szt. 3
6. Dystrybutor typ SK-700 - LPG "słabe złącza" rur LPG
wraz z elektrozaworami - szt. 1
7. Dystrybutor typ SK-700-2 AdBlue z zaworem zrywalnym DN40
odcinającym rury AdBlue z elektrozaworem szt. 1
8. Dystrybutor typ SK-700 HS ON 120 / 120 l/min szt. 1
10. Studzienka zlewczą płynu AdBlue.
11. Studzienka zlewczą - 4P+VRS FANIR.
13. Rury zlewczące UPP dwupłaszczowe DN100 - szt.4
14. Rury oddechowe UPP DN50 - szt.4
17. Adaptor VRS
18. Uziom autocystrn
19. Rura ssąca UPP ON HS DN50 - szt.2
20. Rura VRS dystrybutorów UPP DN20 - szt.3.
21. Rury ssące dystrybutorów UPP DN40 - szt. 12
22. Rury tłoczne LPG w osłonie Arot - szt. 2
23. Maszty oddechowe zbiorników.
25. Pompa zanurzeniowa AdBlue.
30. Studzienka pompowa LPG.
31. Rura tłoczna dwupłaszczowa AdBlue z ogrzewaniem elektrycznym odcinków pionowych
38. Rura oddechowa AdBlue.

- STREFY ZAGROŻENIA WYBUCHEM:
- STREFA 1:
- WEWNĄTRZ STUDZIENKI NADZBIORNIKOWEJ
- WEWNĄTRZ CZĘŚCI HYDRAULICZNEJ
ODMIERZACZA ORAZ W ZAGŁĘBIENIU POD NIM
- STREFA 2:
- 1 m OD OŚI PRZEWODU ZLEWOWEGO
- WEWNĄTRZ SZCZELINY BEZPIECZENSTWA
W DYSTRYBUTORZE
- W PROMIENIU 1,5 m OD WYLOTU PRZEWODU
ODDECHOWEGO

NOVA

PROJEKT

NOVA PROJEKT ARCHITEKCI sp. z o.o.
40-083 Katowice, ul. Zabrska 14/11,
T: 666 831 811; E: biuro@nova-projekt.pl
www.nova-projekt.pl;

Budowa stacji paliw płynnych i gazu lpg z wiatą dystrybutorową wraz z infrastrukturą techniczną, drogami wewnętrznymi, parkingami, instalacjami, zbiornikami i pylonami

nazwa i adres inwestycji: Bystrzejowice, trasa S17
dz.nr: 250/4, 251, 321/1, 164/6
jednostka ewidencyjna: 061703_5;
Obręb 0006 Bystrzejowice A Ukaz

rysunek: PLAN INSTALACJI PALIWOWEJ		
branża:	Paliwowa	faza: Projekt budowlany
zespół:	Imię i nazwisko	nr upr. podpis
projektant:	mgr inż. Bogdan Ogiński	L9146/95
skala:	1:200	data: luty 2026 nr rys.: P01