
INSTALACJA PRZYSTOSOWANA DO SAMOOBSŁUGI

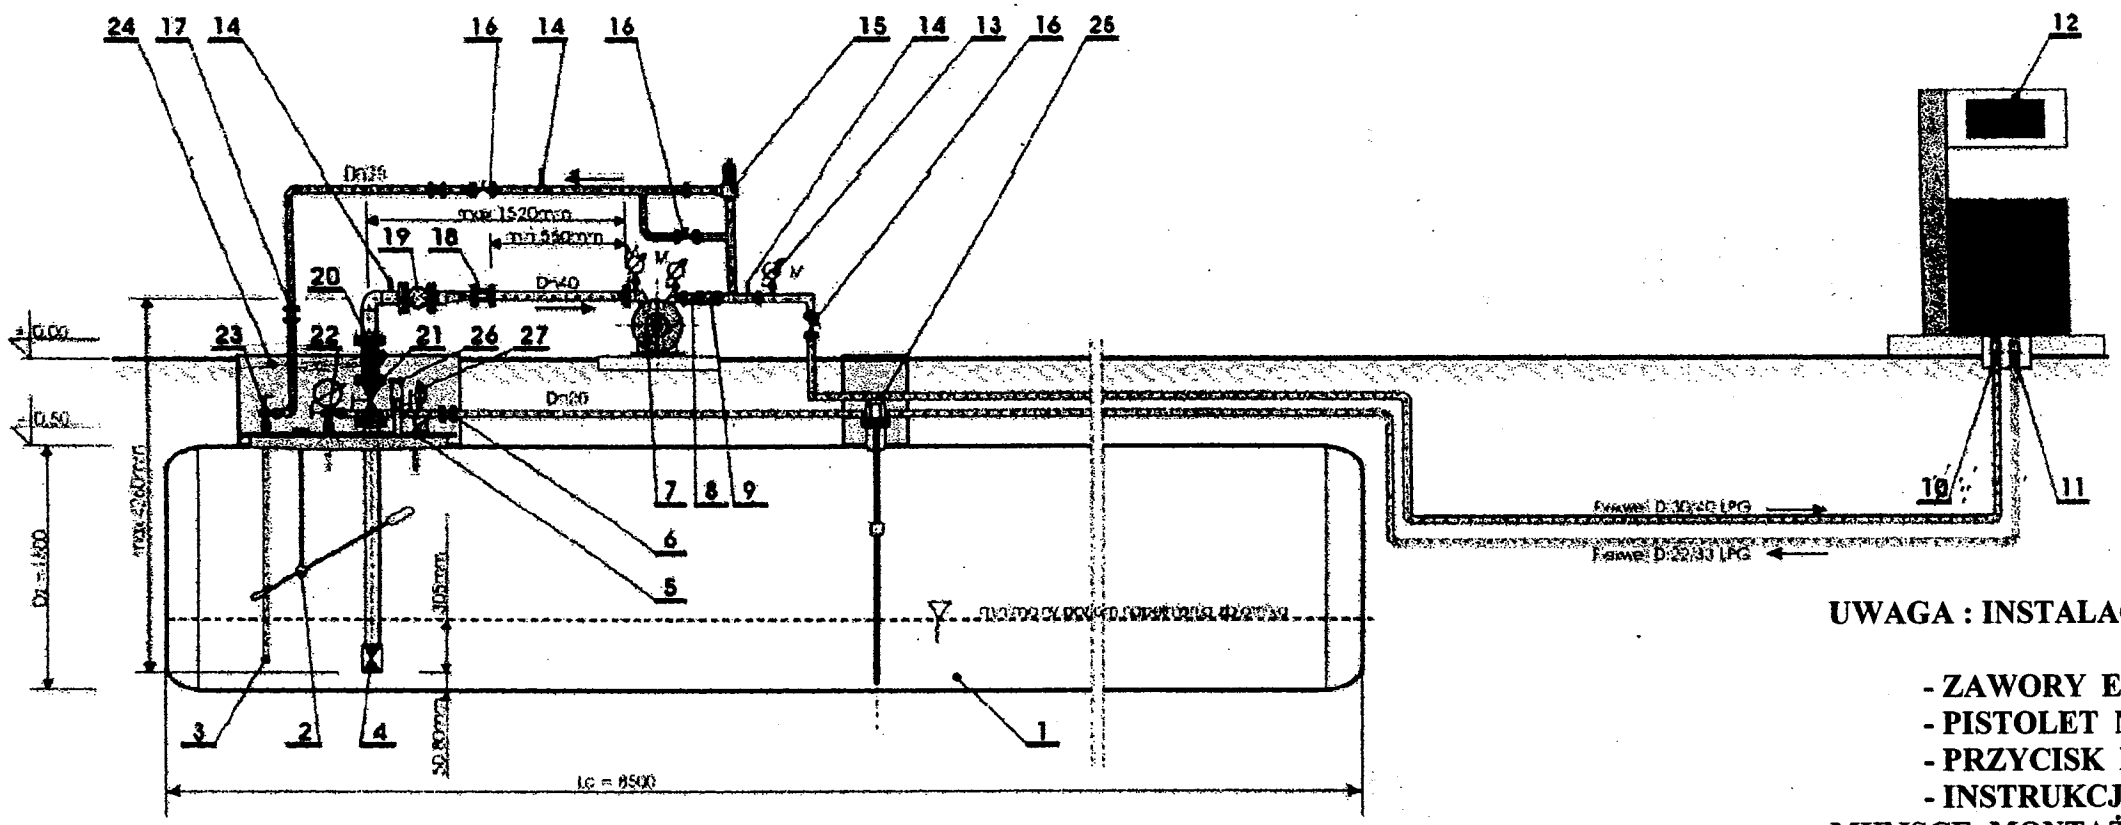

UWAGA : INSTALACJĘ PRZYGOTOWAĆ DO SAMOOBSŁUGI:

- **ZAWORY ELEKTROMAGNETYCZNE,**
- **PISTOLET NISKOEMISYJNY,**
- **PRZYCISK BEZPIECZEŃSTWA,**
- **INSTRUKCJĘ I PIKTOGRAMY OBSŁUGI.**

MIEJSCE MONTAŻU ZAWORÓW ELEKTROMAGNETYCZNYCH USTALI PRZEDSTAWICIEL INWESTORA.

Legenda:

1 - zbiornik magazynowy gazu płynnego podziemny
2 - płaszczak - wyposa[]enie zbiornika
3 - króciec poboru gazy ciekłej -wyposa[]enie zbior.
4 - króciec poboru fazy ciekłej Dn50 - wyposa[]enie zbiornika z zaworem nadm. wypływu.
5 - zawory bezp. zbiornika z zaworem samocdc.
6 - Manobtek Dn20 z iskiernikiem wewn.
7 - Pompa LPG CORKEN typ FDI 50 AUREX
8 - zawór zwrotny z mi[kiem grzybowym Dn25 AUREX
9 - Amortyzator Dn25 AUREX
10- Z[cze zrywalne Dn20 AUREX
11 - Z[cze zrywalne Dn20 AUREX
12- Odmierzacz LPG Dresser Pignone
13- Manometr tarczowy M100 z wypełnieniem
14- Zawór bezp./ nydrostat. Dn25 1/2" NPT
15- Zawór przelewowy By pass CORKEN B1 66 1"
16- Zawór odcinaj[cy ZC-3 Dn25
17- Manobtek Dn25 z iskiernikiem wewn.
18- Manobtek Dn40 z iskiernikiem wewn.
19- Kompensator Dn50 AUREX
20- Filtr mikrometrowy Dn50 AUREX
21- Zawór odcinaj[cy AH-2c Dn50
22- Zawór poboru fazy gazowej - wyposa[enie zbiornika
23- Zawór poboru fazy ciekłej - wyposa[enie zbiornika szt 2 (reżerwowy - do dwufazowego wypompowywania gazu)
24- Pokrywa zaworów- wykonanie indywidualne
25- Króciec sondy Dn80 z sond[Petro Vend 69" umieszczony w osi pionowej zbiornika
26- Króciec napełniania zbiornika wyskie[ok. 85-

UWAGA:
Zbiornik musi być wyposa[ony w zawór do napełniania REGO 7501 (przył 1,3/4 ACME gwint 1,1/4 NPT)
całkowita wysoko[c króćca do napełniania zbiornika wraz z zaworem odcinaj[cym i napełniania winna wynosić od 35 do 45cm licz[c od pokrywy włazu zbiornika

UWAGA:

PROJEKT WYMAGA KA[DORAZOWO SPRAWDZENIA I DOSTOSOWANIA DO WARUNKÓW LOKALNYCH
STOSOWANIE JAKICHKOLWIEK ZAMIENNIKÓW WYMAGA UZGODNIENIA Z INWESTOREM

NOVA PROJEKT ARCHITEKCI sp. z o.o
40-083 Katowice, ul. Zabrska 14/11,
T: 666 831 811; E: biuro@nova-projekt.pl
P R O J E K T www.nova-projekt.pl;

Budowa stacji paliw płynnych i gazu lpg z wiatą dystrybutorową wraz z infrastrukturą techniczną, drogami wewnętrznymi, parkingami, instalacjami, zbiornikami i pylonami

nazwa i adres inwestycji: Bystrzejowice, trasa S17
dz.nr: 250/4, 251, 321/1, 164/6
jednostka ewidencyjna: 061703_5;
Obręb 0006 Bystrzejowice A Ukaz

rysunek: **Schemat instalacji gazowej LPG.**

branża:	Paliwowa	faza:	Projekt budowlany
zespół:	imię i nazwisko	nr upr.	podpis
projektant:	mgr inż. Bogdan Ogiński	L9146/95	
skala:	data: luty 2026	nr rys.:	**P11**