
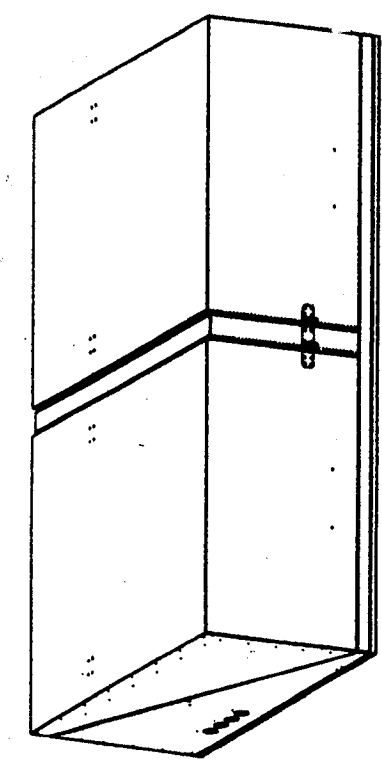
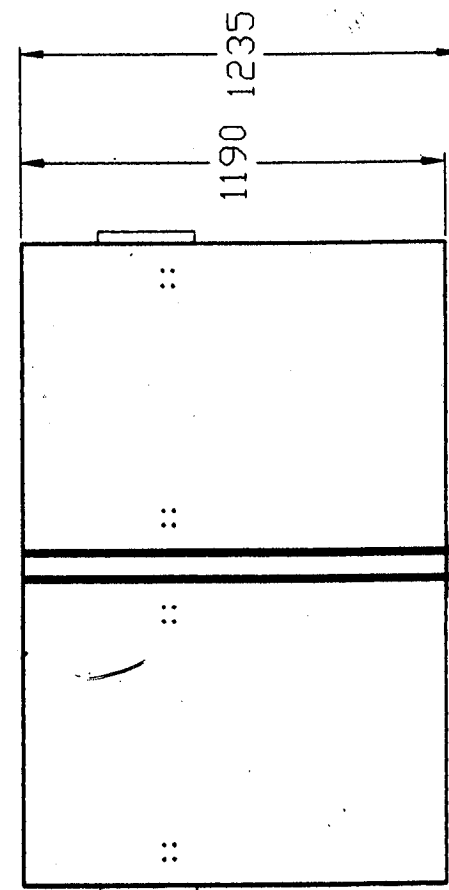
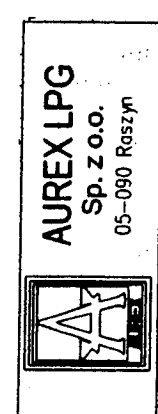
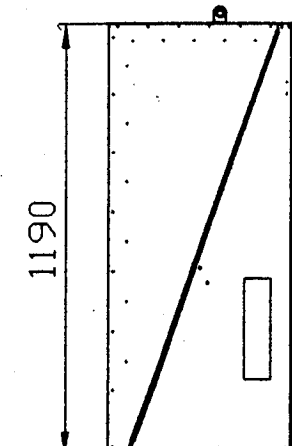
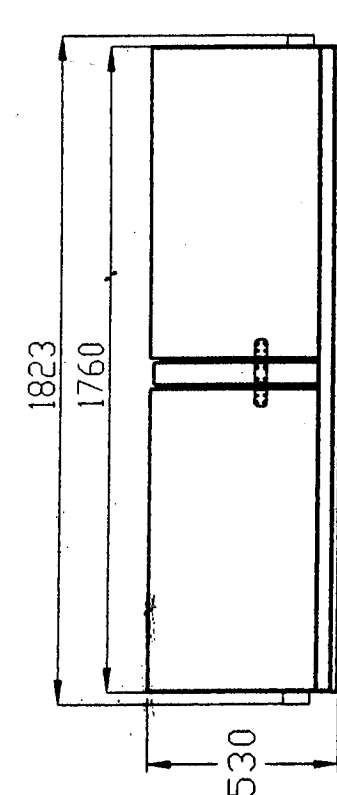


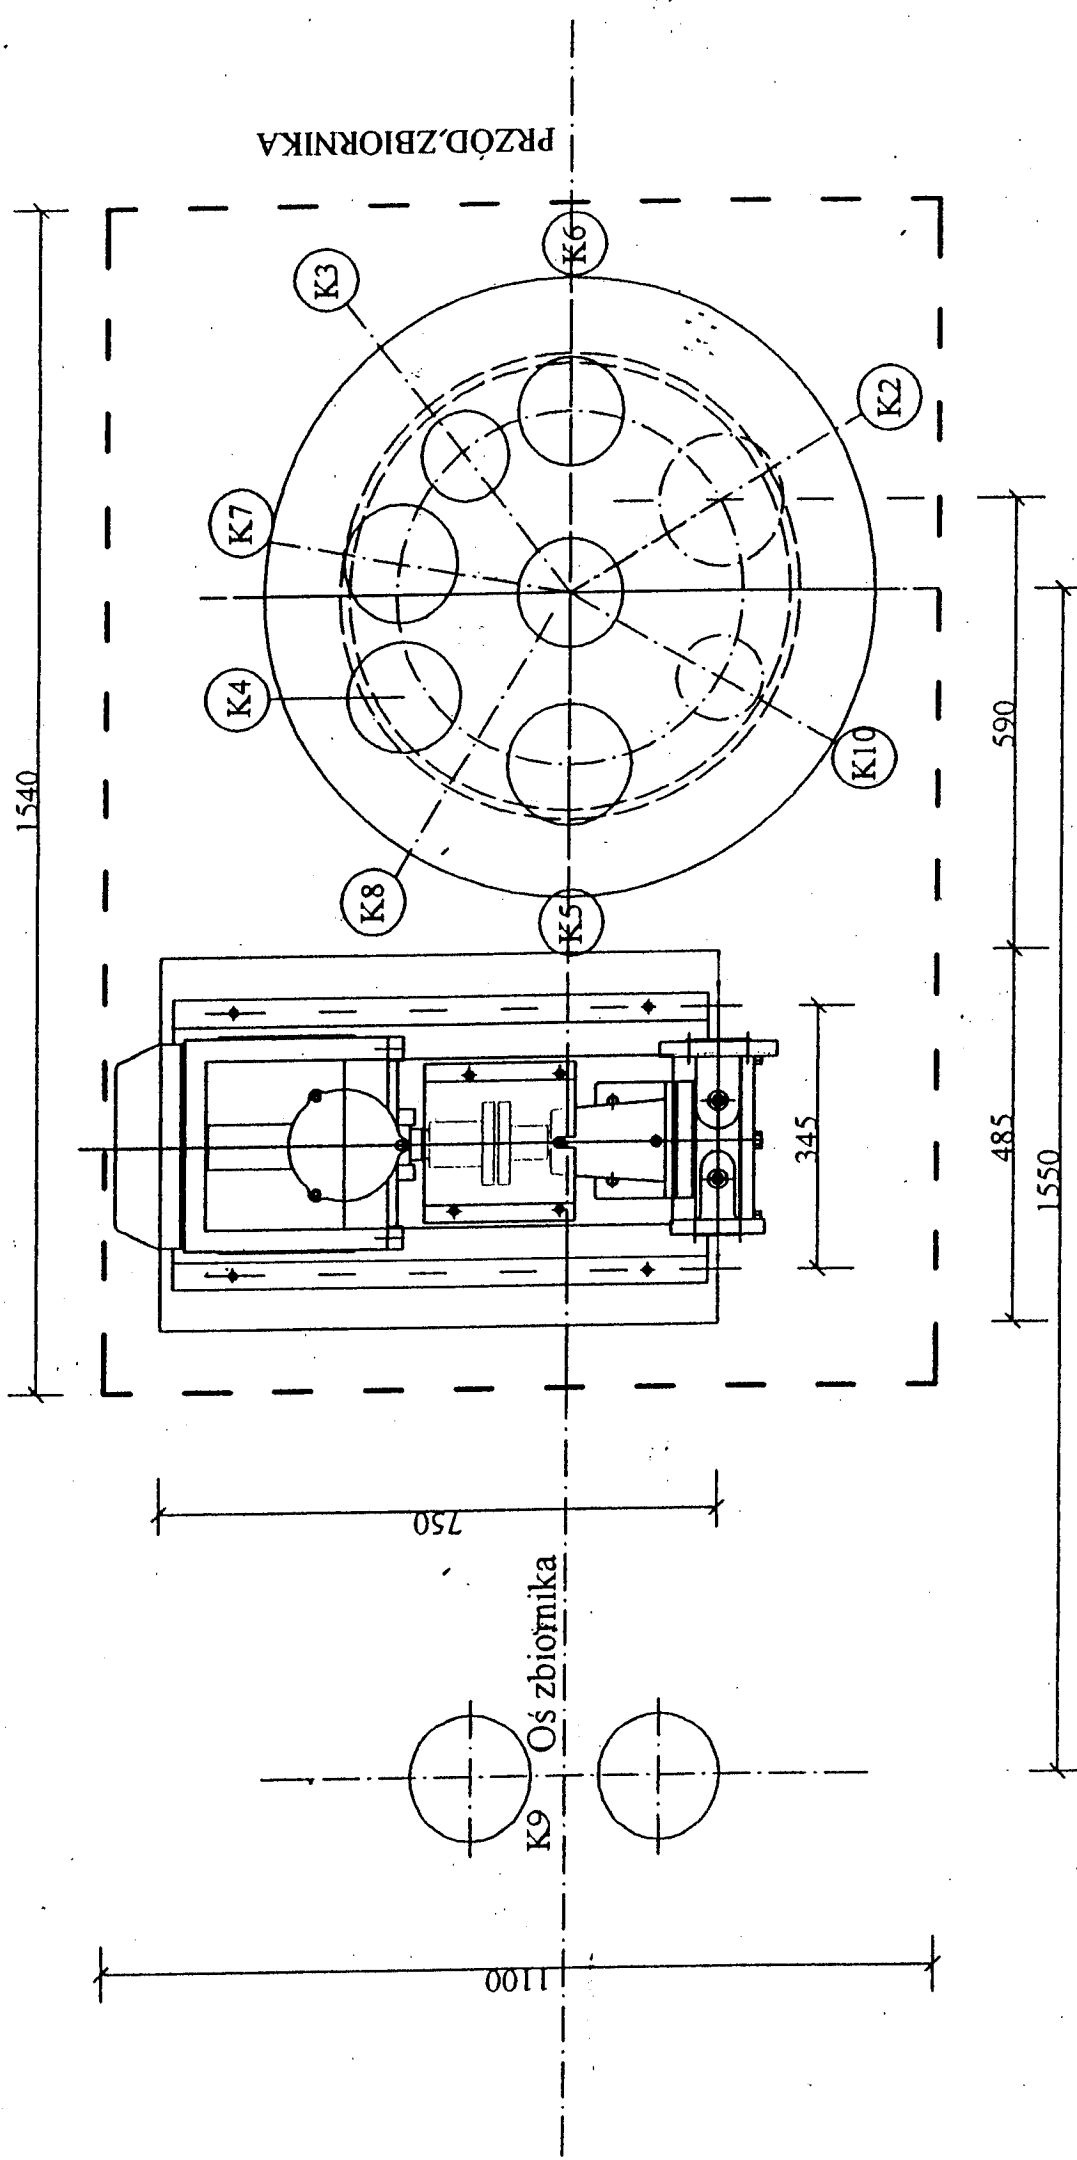

		NOVA PROJEKT ARCHITEKCI sp. z o.o. 40-083 Kątowiec, ul. Żobrska 14/11, t: 666 831 811; E: biuro@nova- projekt.pl	
P R O J E K T www.nova-projekt.pl;			
Budowa stacji paliw płynnych i gazu lpg z wiatą dystrybutorową wraz z infrastrukturą techniczną, drogami wewnętrznymi, parkingami, Instalacjami, zbiornikami i pylonami			
Bystreżewice, trasa S17			
dz.nr: 250/4, 251, 321/1, 164/6			
jednostka ewidencyjna: 061703_5;			
Obręb 0006 Bystreżewice A Ukaz			
rysunek: Studzienka pompowa LPG typ Aurex.			
branża:	Paliwowa	faza:	Projekt budowlany
zespół:	linię i nazwisko	nr upr.	podpis 
projektant:	mgr inż. Bogdan Oginski	L9146/95	
skala:		data: luty 2026	nr rys.: P14