



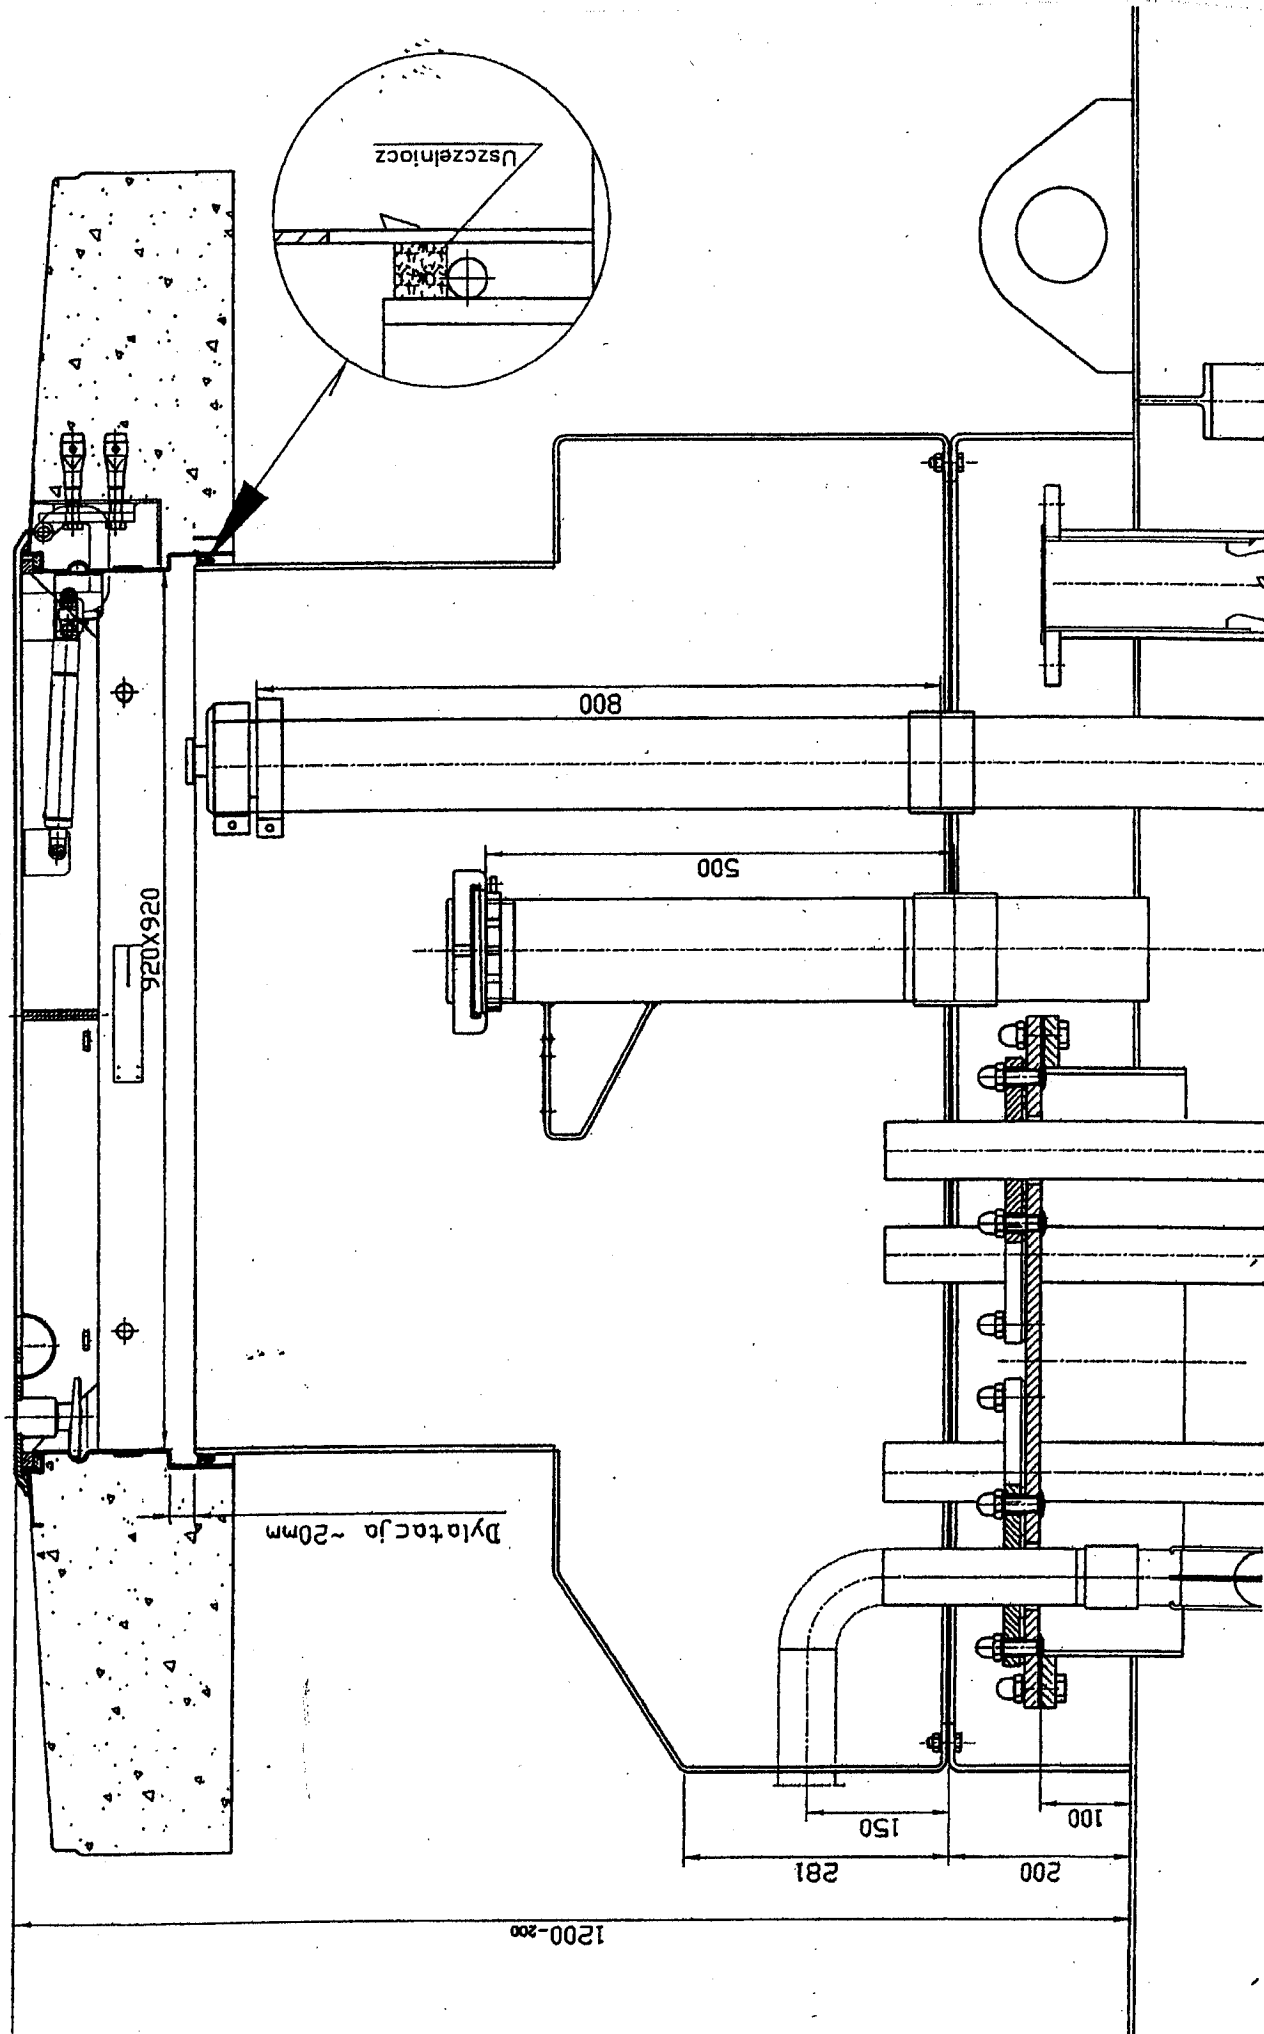

typ: WAD III-250

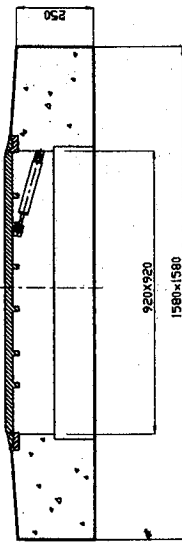

Wodoszczelna najazdowa pokrywa włazowa z wieńcem betonowym - HSB

- szczelnie zabezpieczająca przed opadami atmosferycznymi,
- system uszczelniający z materiałów szlachetnych,
- powierzchnia zewnętrzna zabezpieczona poprzez cynkowanie na gorąco,
- wyposażona w siłowniki pneumatyczne ułatwiające podnoszenie i zamykanie pokrywy,
- wieniec betonowy o jakości B35.

NOVA NOVA PROJEKT ARCHITEKCI sp. z o.o.
40-083 Kąkolice, ul. Zabrska 14/11,
t: 666 831 81; e: biuro@nova-
projekt.pl
P R O J E K T www.nova-projekt.pl;

Budowa stacji paliw płynnych i gazu lpg z wiałą dystrybutorową wraz z infrastrukturą techniczną, drogami wewnętrznymi, parkingami, instalacjami, zbiornikami i pylonami

nazwa i adres inwestycji:
Bystrzejowice, trasa S17
dz.nr: 250/4, 251, 321/1, 164/6
jednostka ewidencyjna: 061703_5;
Obręb 0006 Bystrzejowice A Ukaz

Gabaryty i opis wjazdu najazdowego zbiorników.

branża:	Paliwowa	faza:	Projekt budowlany
zespół:	linię i nazwisko	nr upr.	podpis
projektant:	mgr inż. Bogdan Ogiński	L9146/95	
skala:		data: luty 2026	nr rys: P05