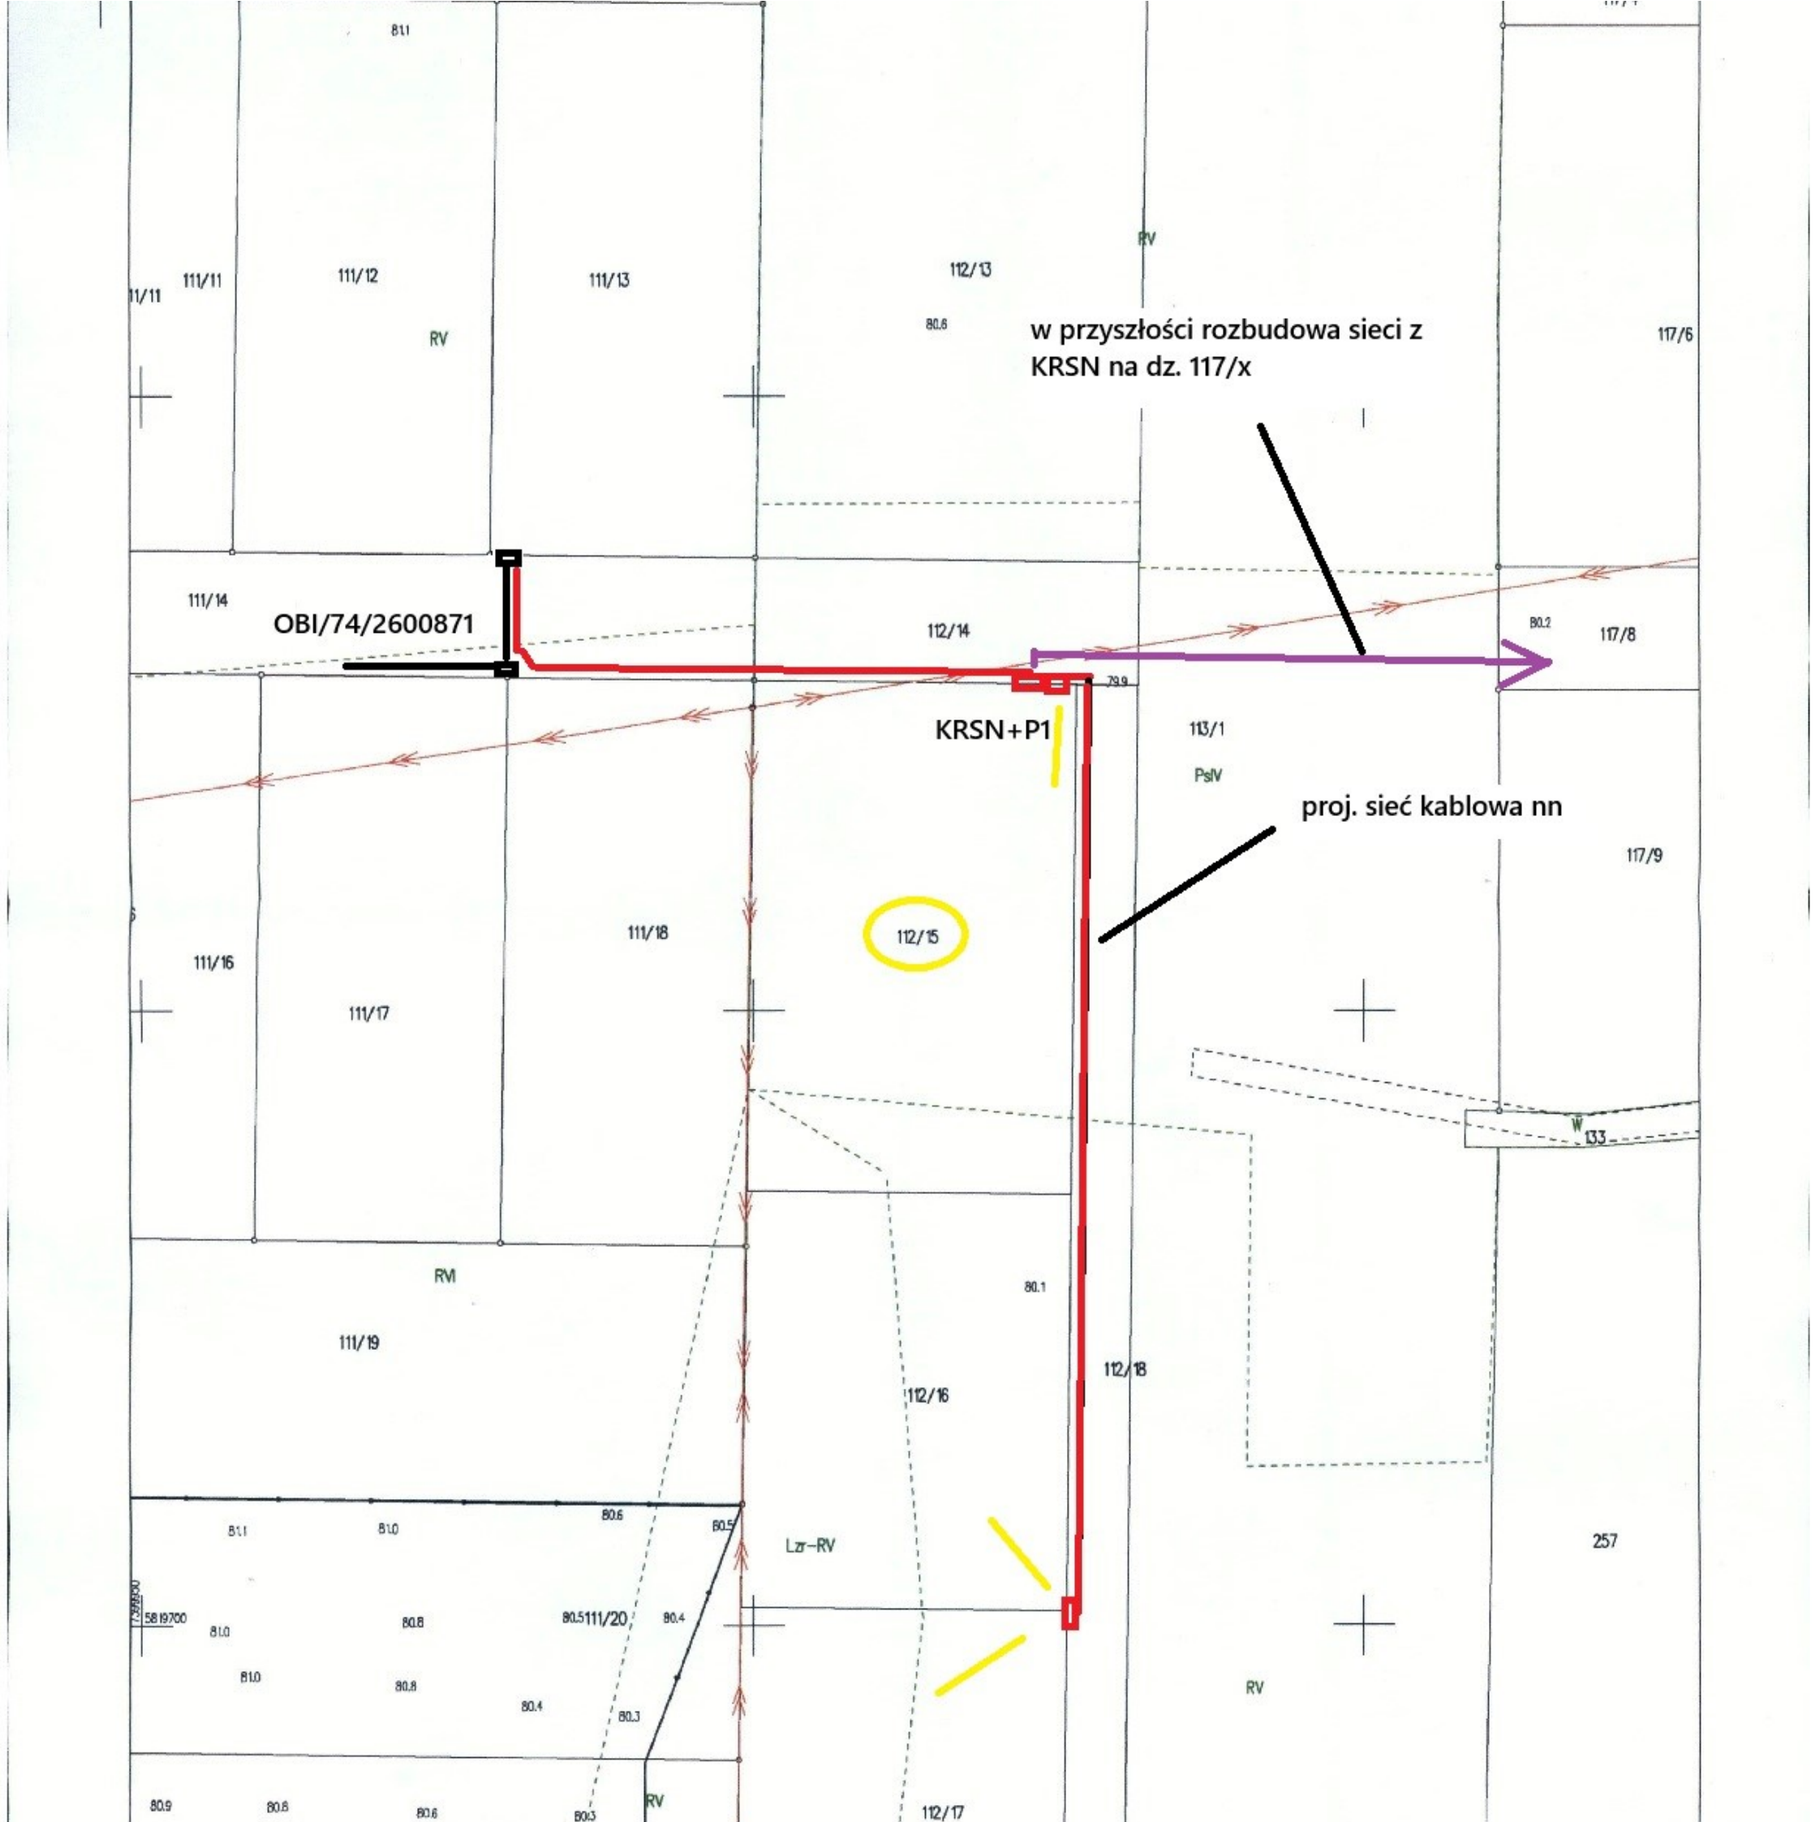

w przyszłości rozbudowa sieci z KRSN na dz. 117/x
OBI/74/2600871
KRSN+P1
proj. sieć kablowa nn
111/11
111/12
111/13
112/13
111/14
112/14
113/1
117/6
117/8
117/9
111/16
111/17
111/18
112/15
111/19
112/16
112/17
112/18
111/20
257
133
RV
RVI
PsIV
Lzr–RV
W