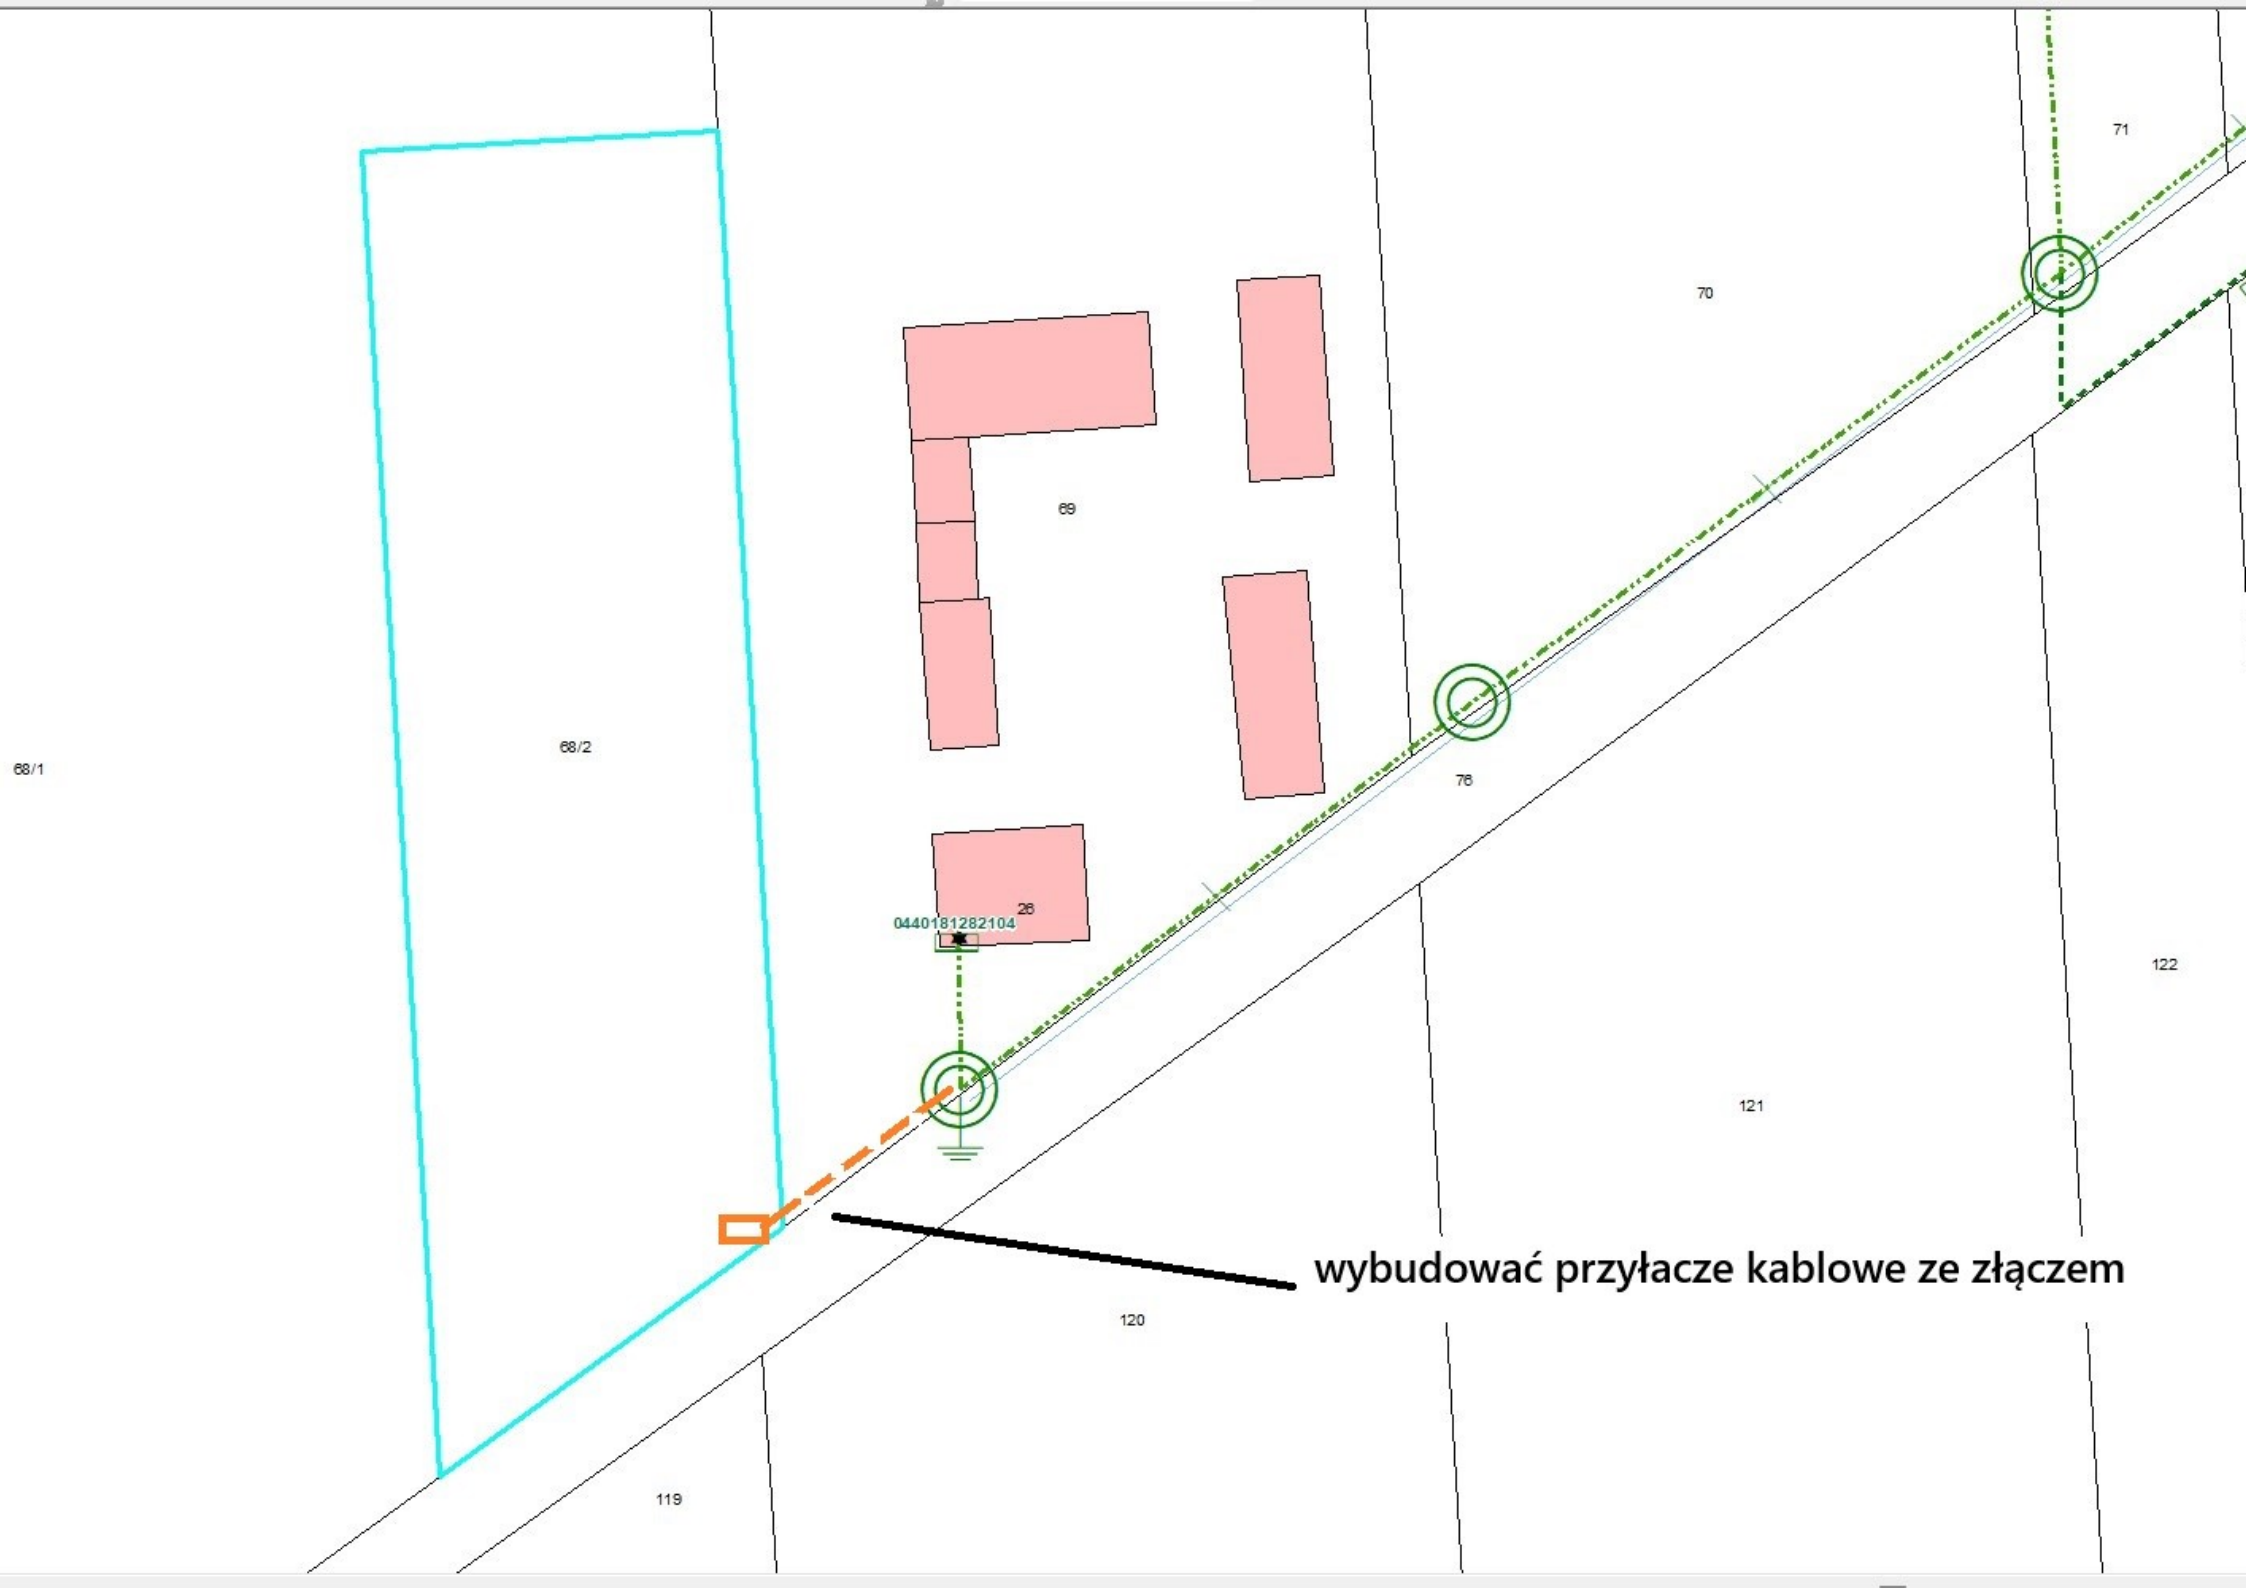

71
70
69
68/2
68/1
76
26
0440181282104
122
121
120
119
wybudować przyłacze kablowe ze złączem