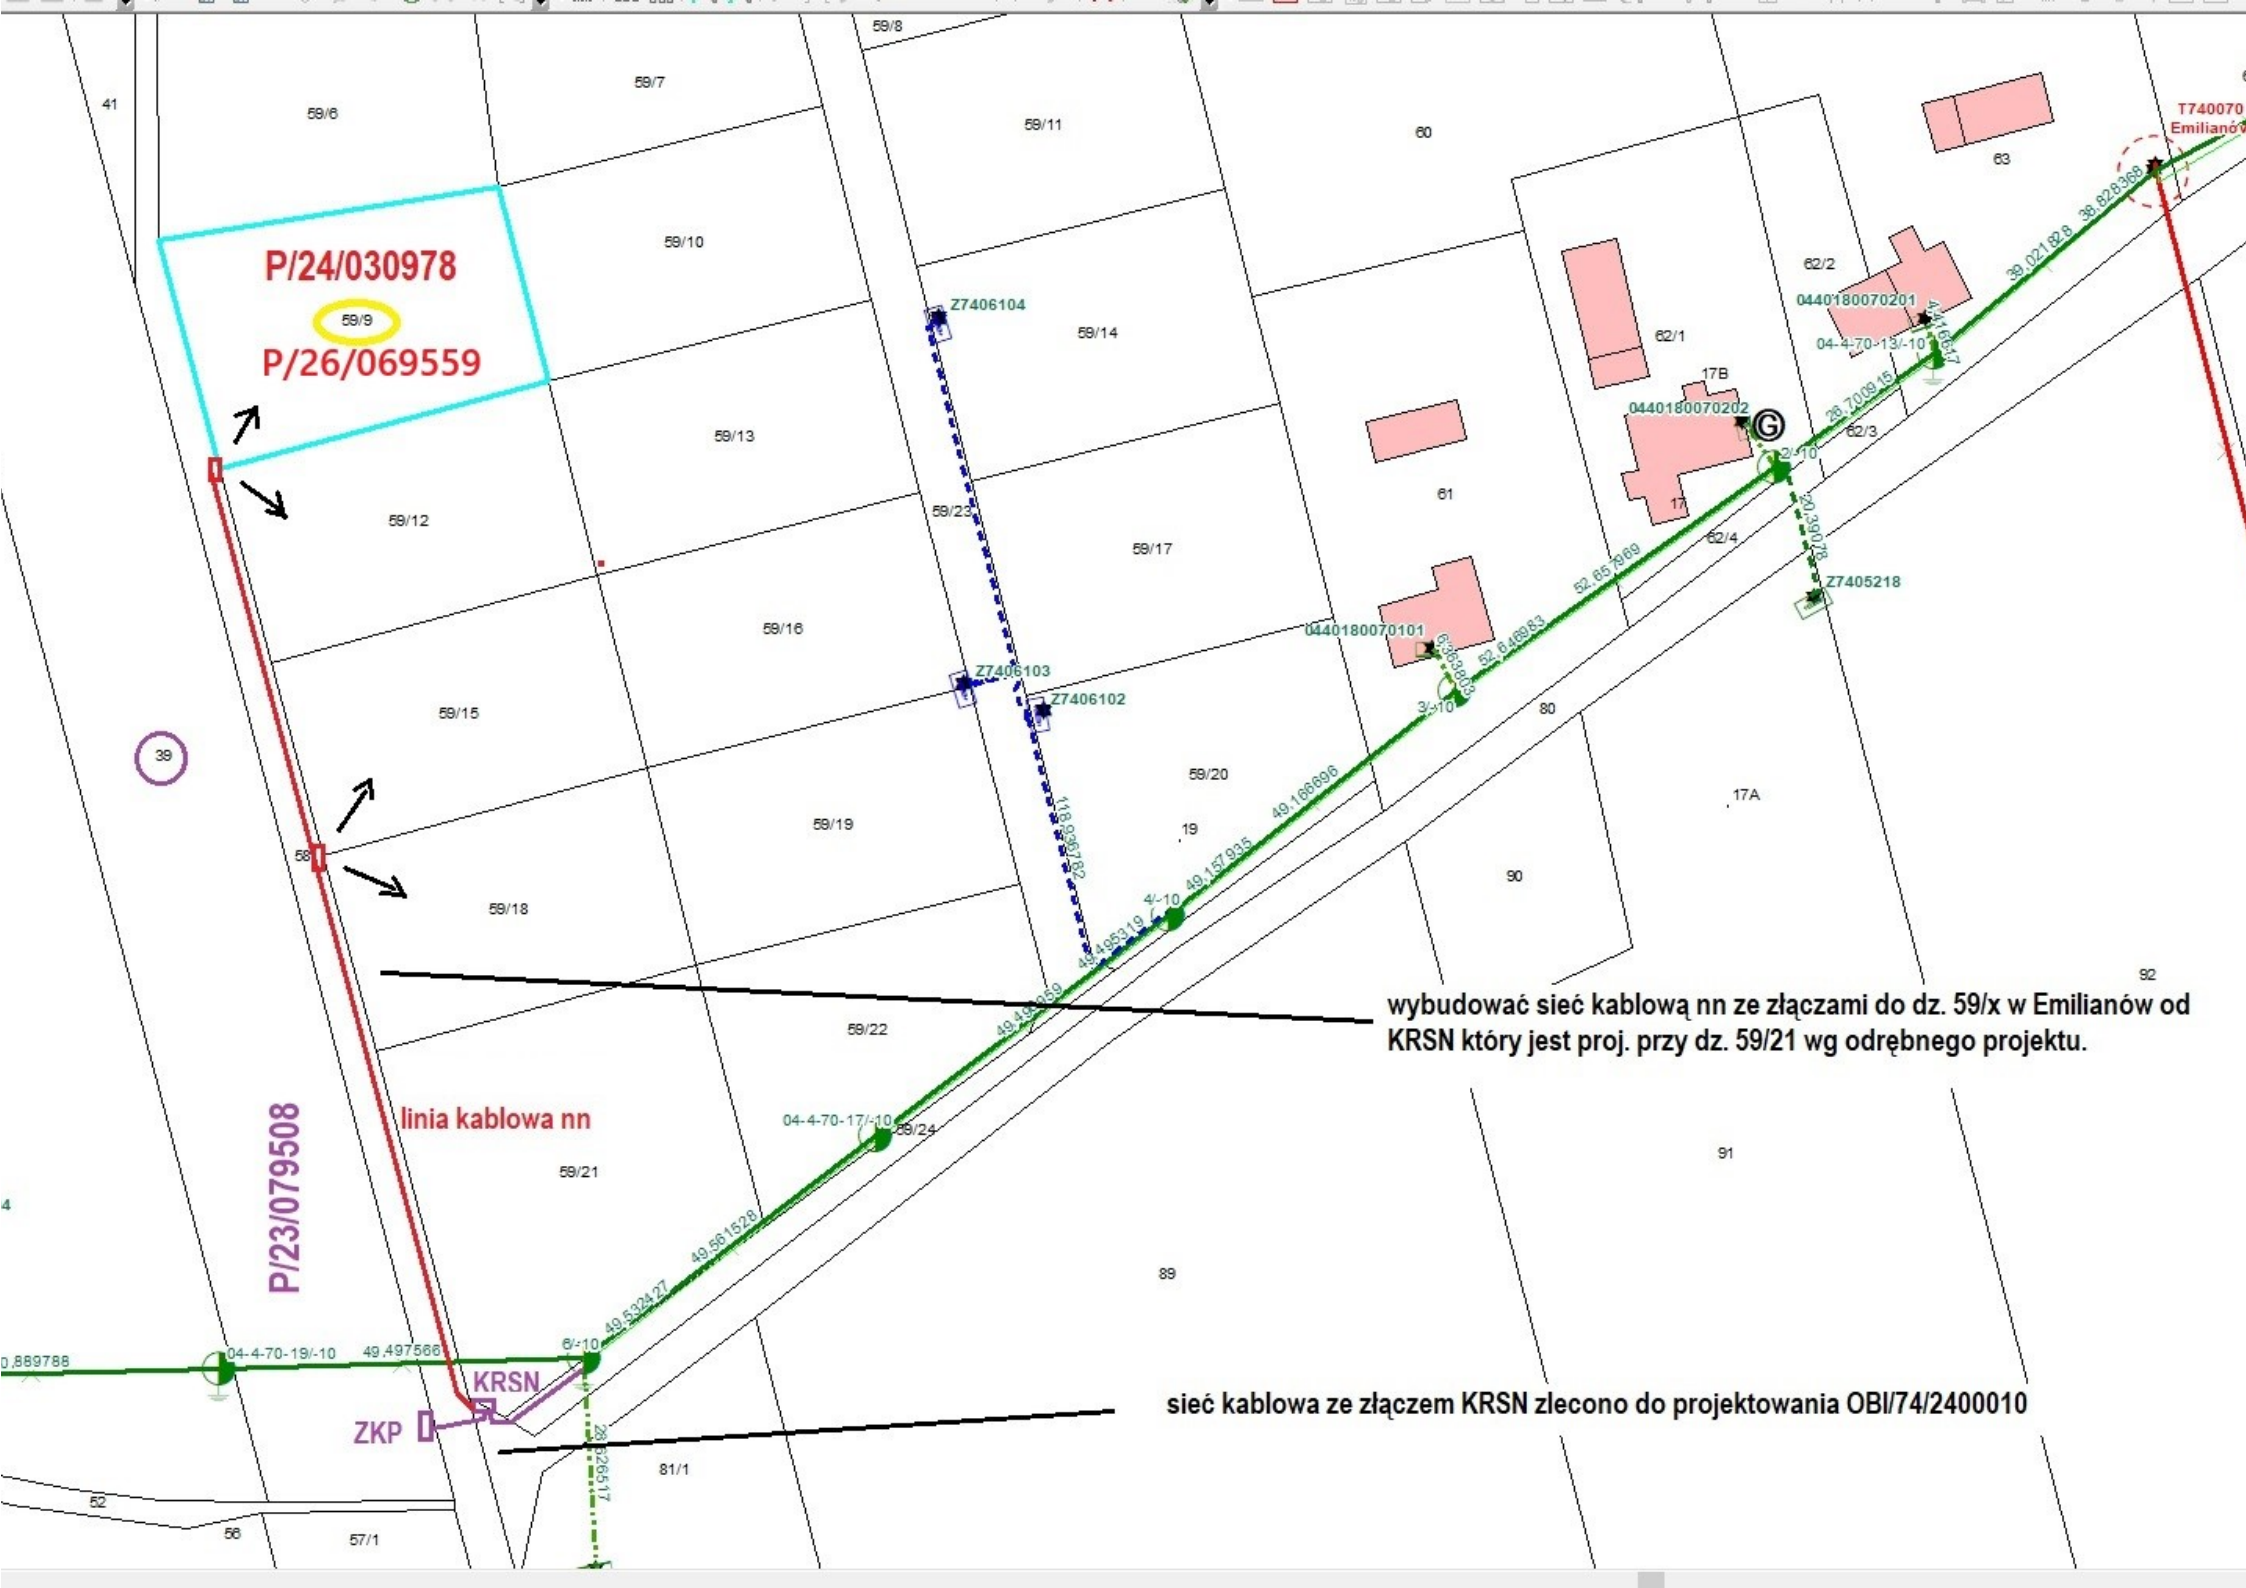
P/24/030978
59/9
P/26/069559
P/23/079508
linia kablowa nn
KRSN
ZKP
Z7406104
Z7406103
Z7406102
Z7405218
0440180070101
0440180070202
0440180070201
T740070
Emilianó
wybudować sieć kablową nn ze złączami do dz. 59/x w Emilianów od KRSN który jest proj. przy dz. 59/21 wg odrębnego projektu.
sieć kablowa ze złączem KRSN zlecono do projektowania OBI/74/2400010