


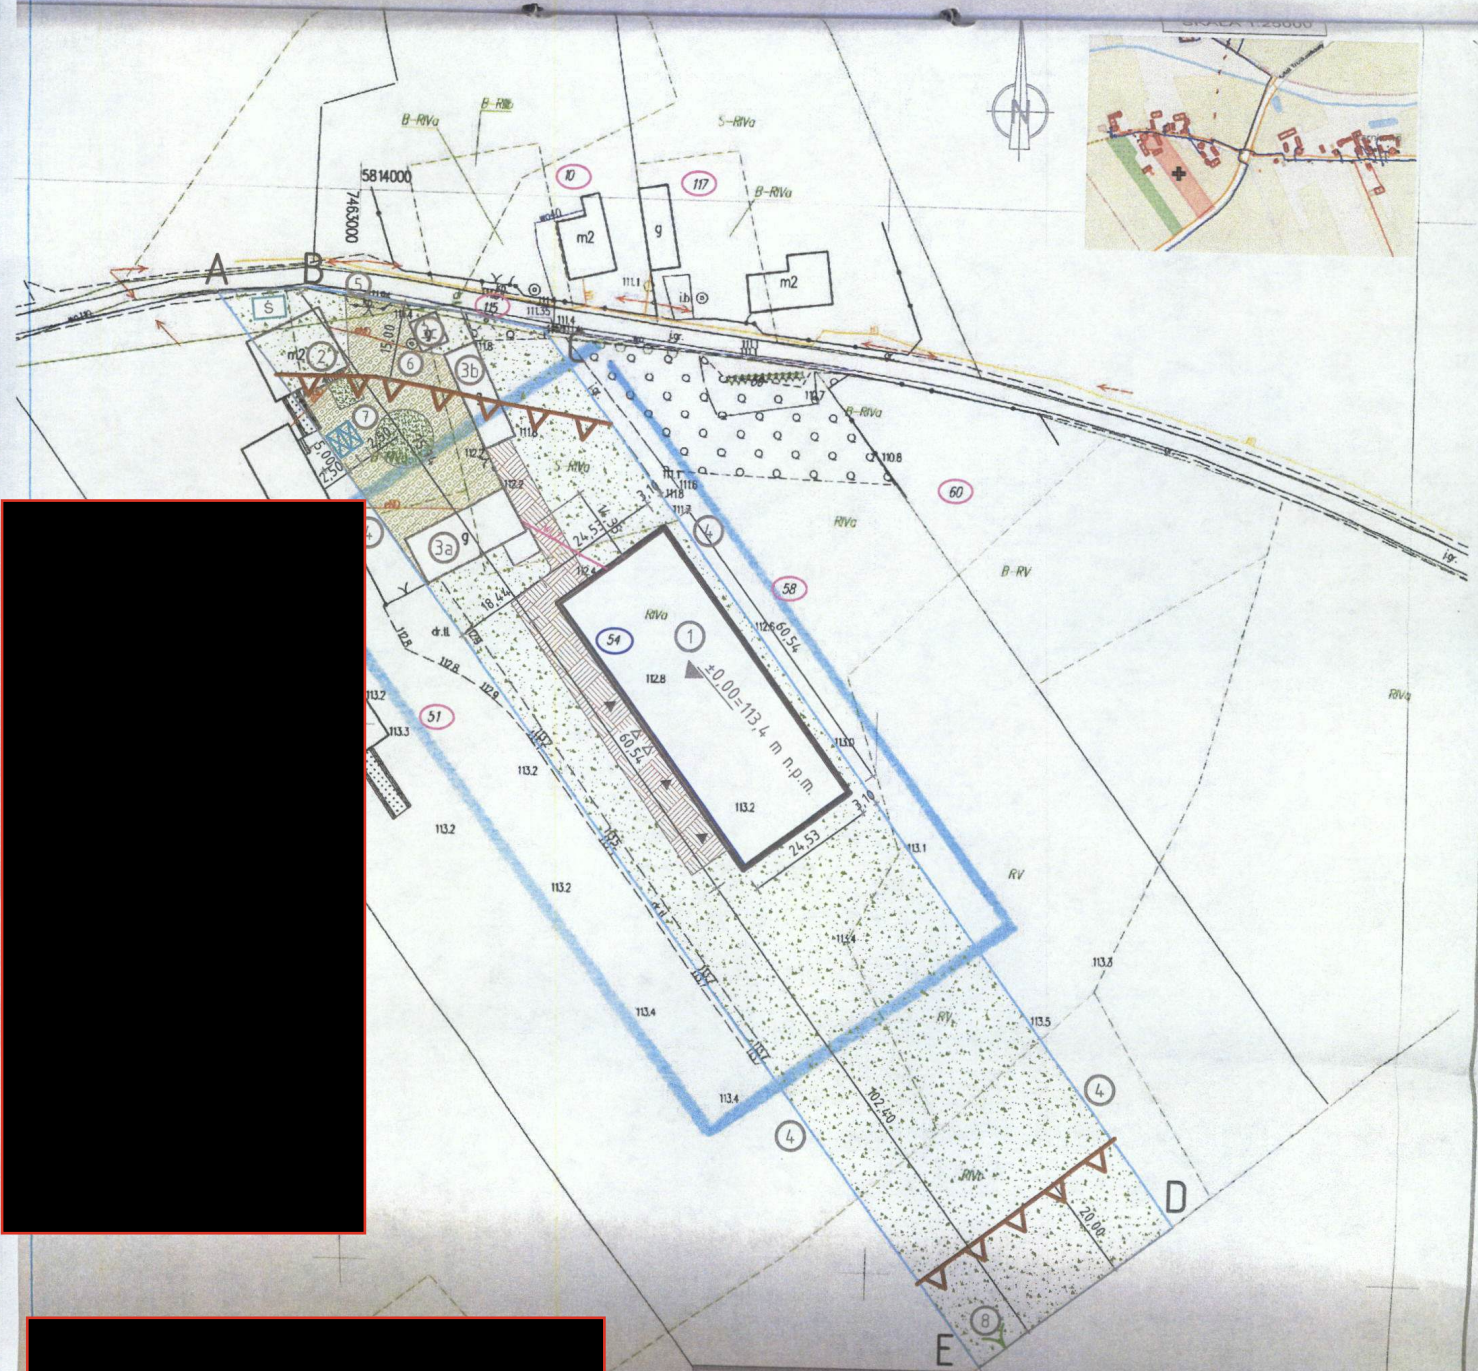

LEGENDA	
1	Projektowany budynek gospodarczy w zabudowie zagrodowej
2	Istniejący budynek mieszkalny
3a 3b 3c	Istniejące budynki gospodarcze
4	Granice działki
5	Istniejąca zjazd z drogi gminnej działka nr 115
6	Istniejąca studnia
7	2 miejsca postojowe dla samochodów osobowych
	- powierzchnia biologicznie czynna
	- projektowane utwardzenie powierzchni gruntu (płyta betonowa) (wg oddzielnego opracowania)
	- istniejące utwardzenie gruntu (geoSYSTEM G5 max) powierzchnia biologicznie czynna w 80%
	- istniejąca kablowa sieć telekomunikacyjna
	- wo110 - lokalna sieć wodociągowa
	- enD - wewnętrzna linia zasilająca
	- WLZ - projektowana wewnętrzna linia zasilająca (wg oddzielnego opracowania)
	- istniejąca brama