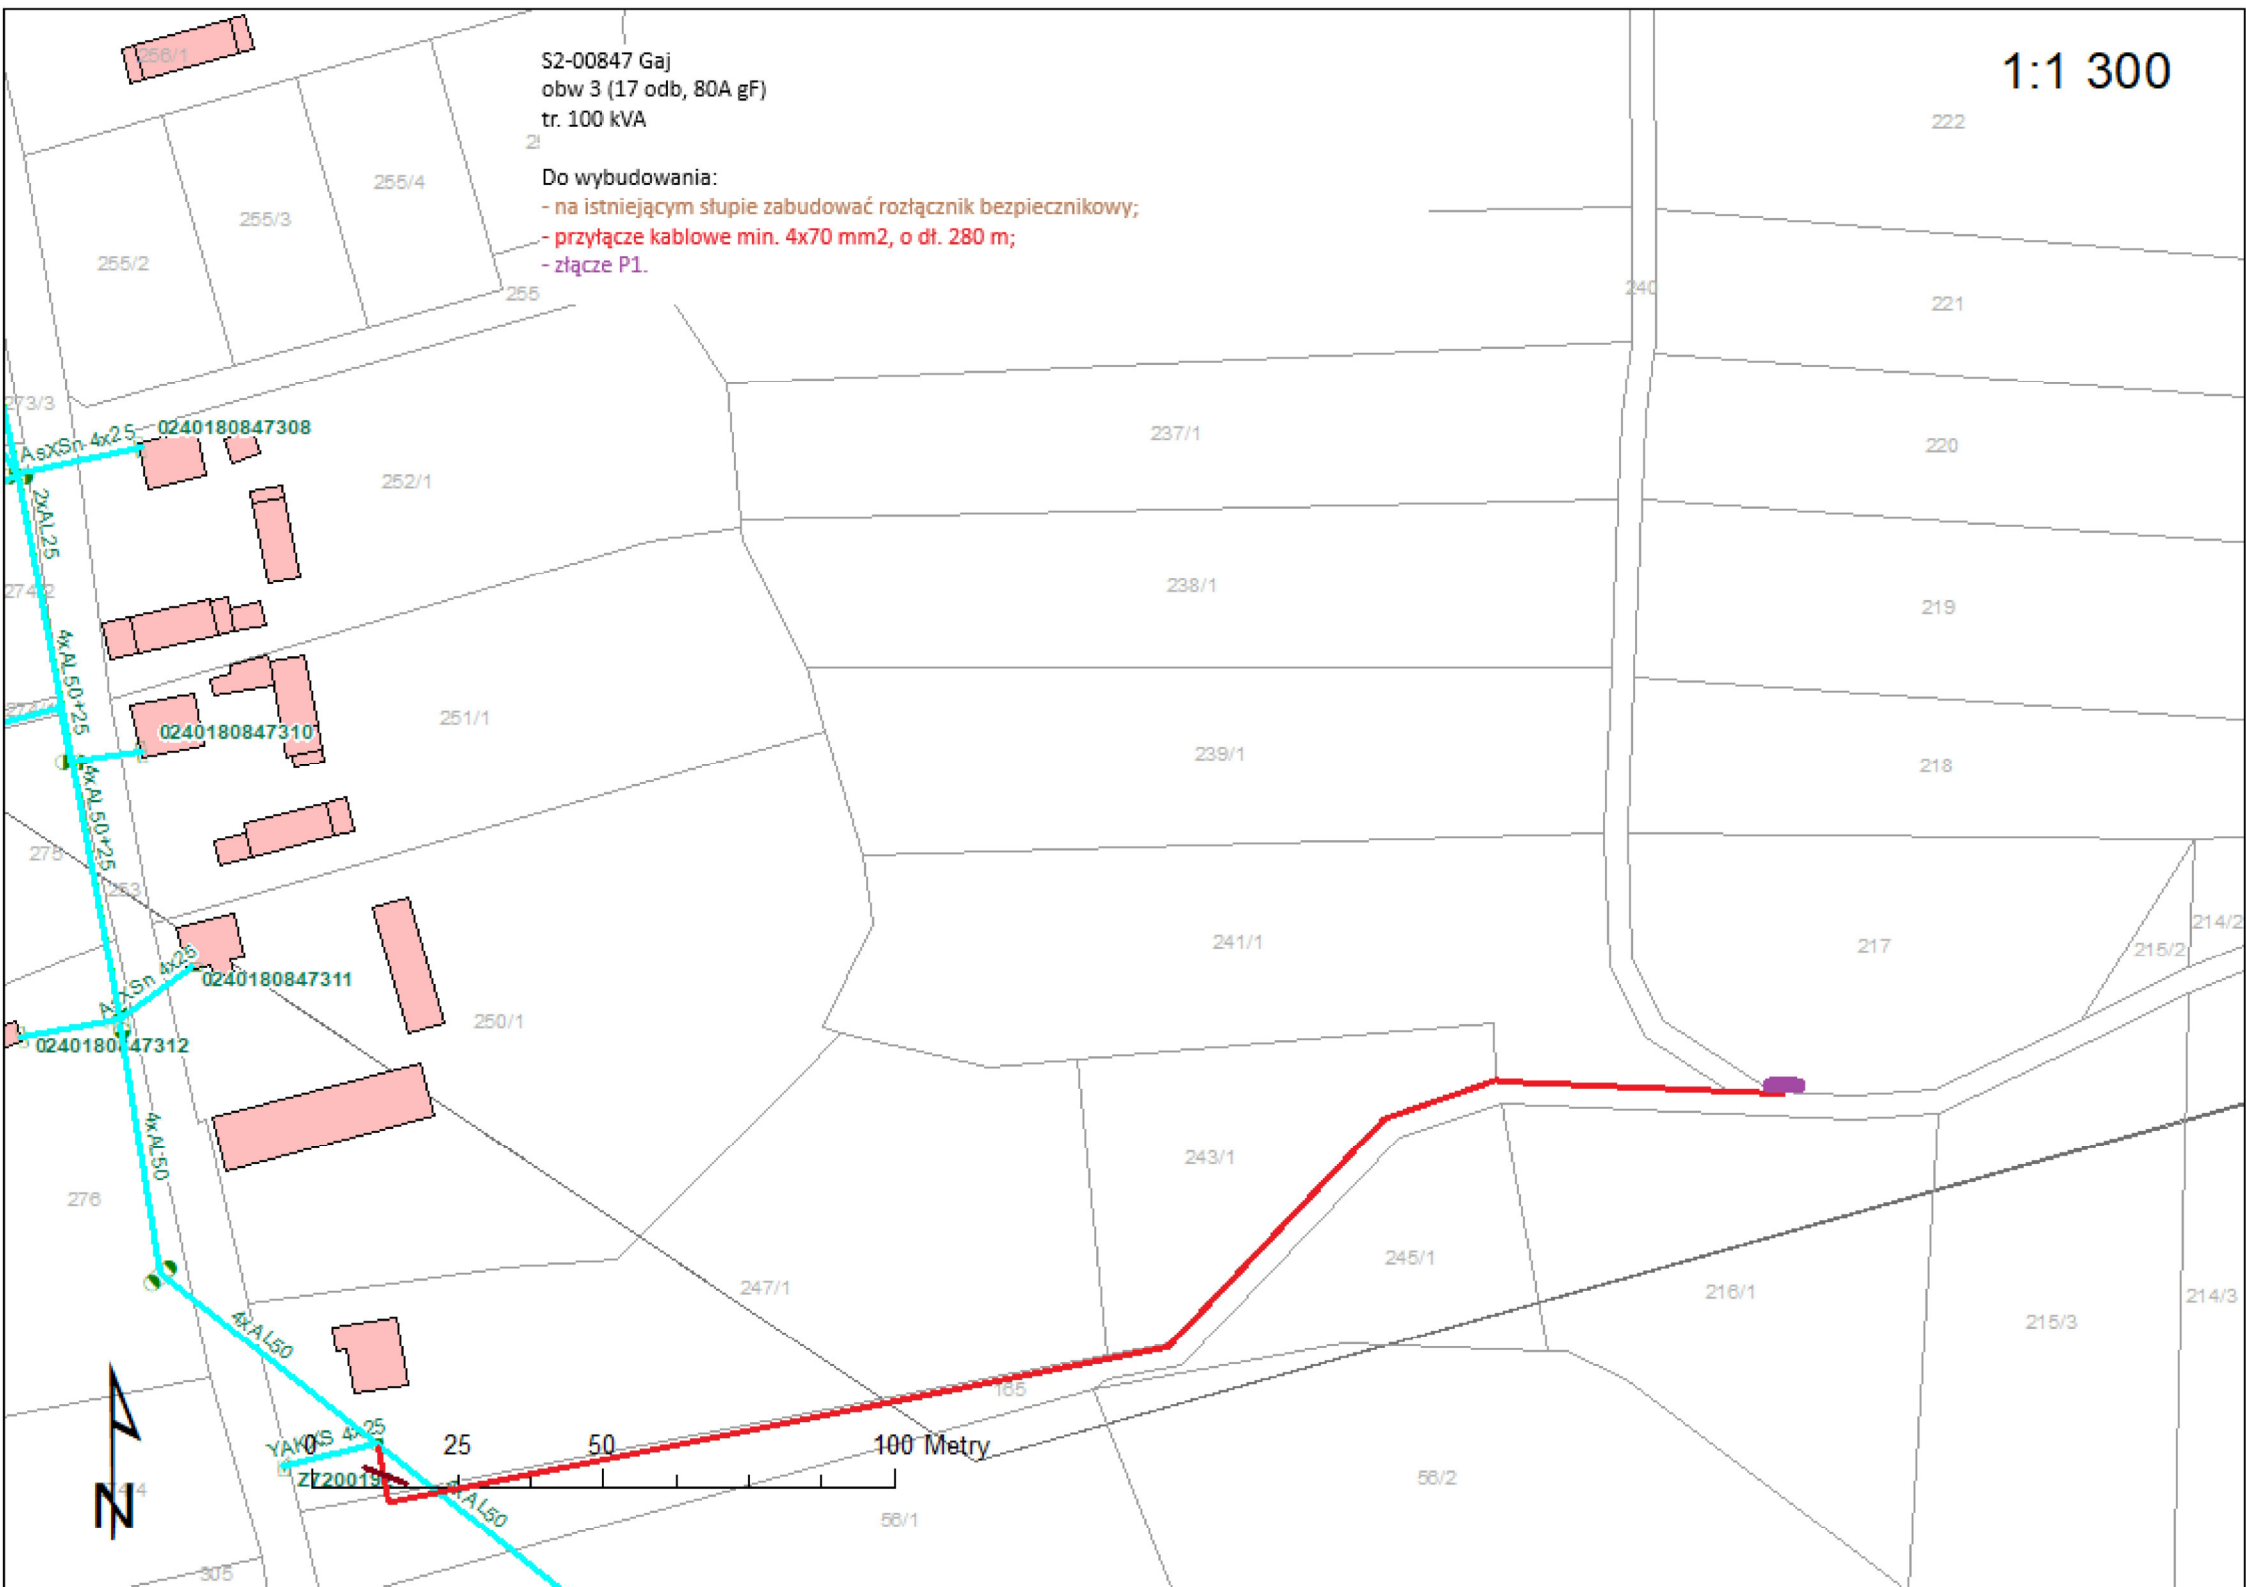

S2-00847 Gaj
obw 3 (17 odb, 80A gF)
tr. 100 kVA
Do wybudowania:
- na istniejącym słupie zabudować rozłącznik bezpiecznikowy;
- przyłącze kablowe min. 4x70 mm2, o dł. 280 m;
- złącze P1.
1:1 300
0240180847308
0240180847310
0240180847311
0240180847312
AsXSn 4x25
2xAL25
4xAL50+25
4xAL50
YAKXS 4x25
ZT20019
0
25
50
100 Metry
N