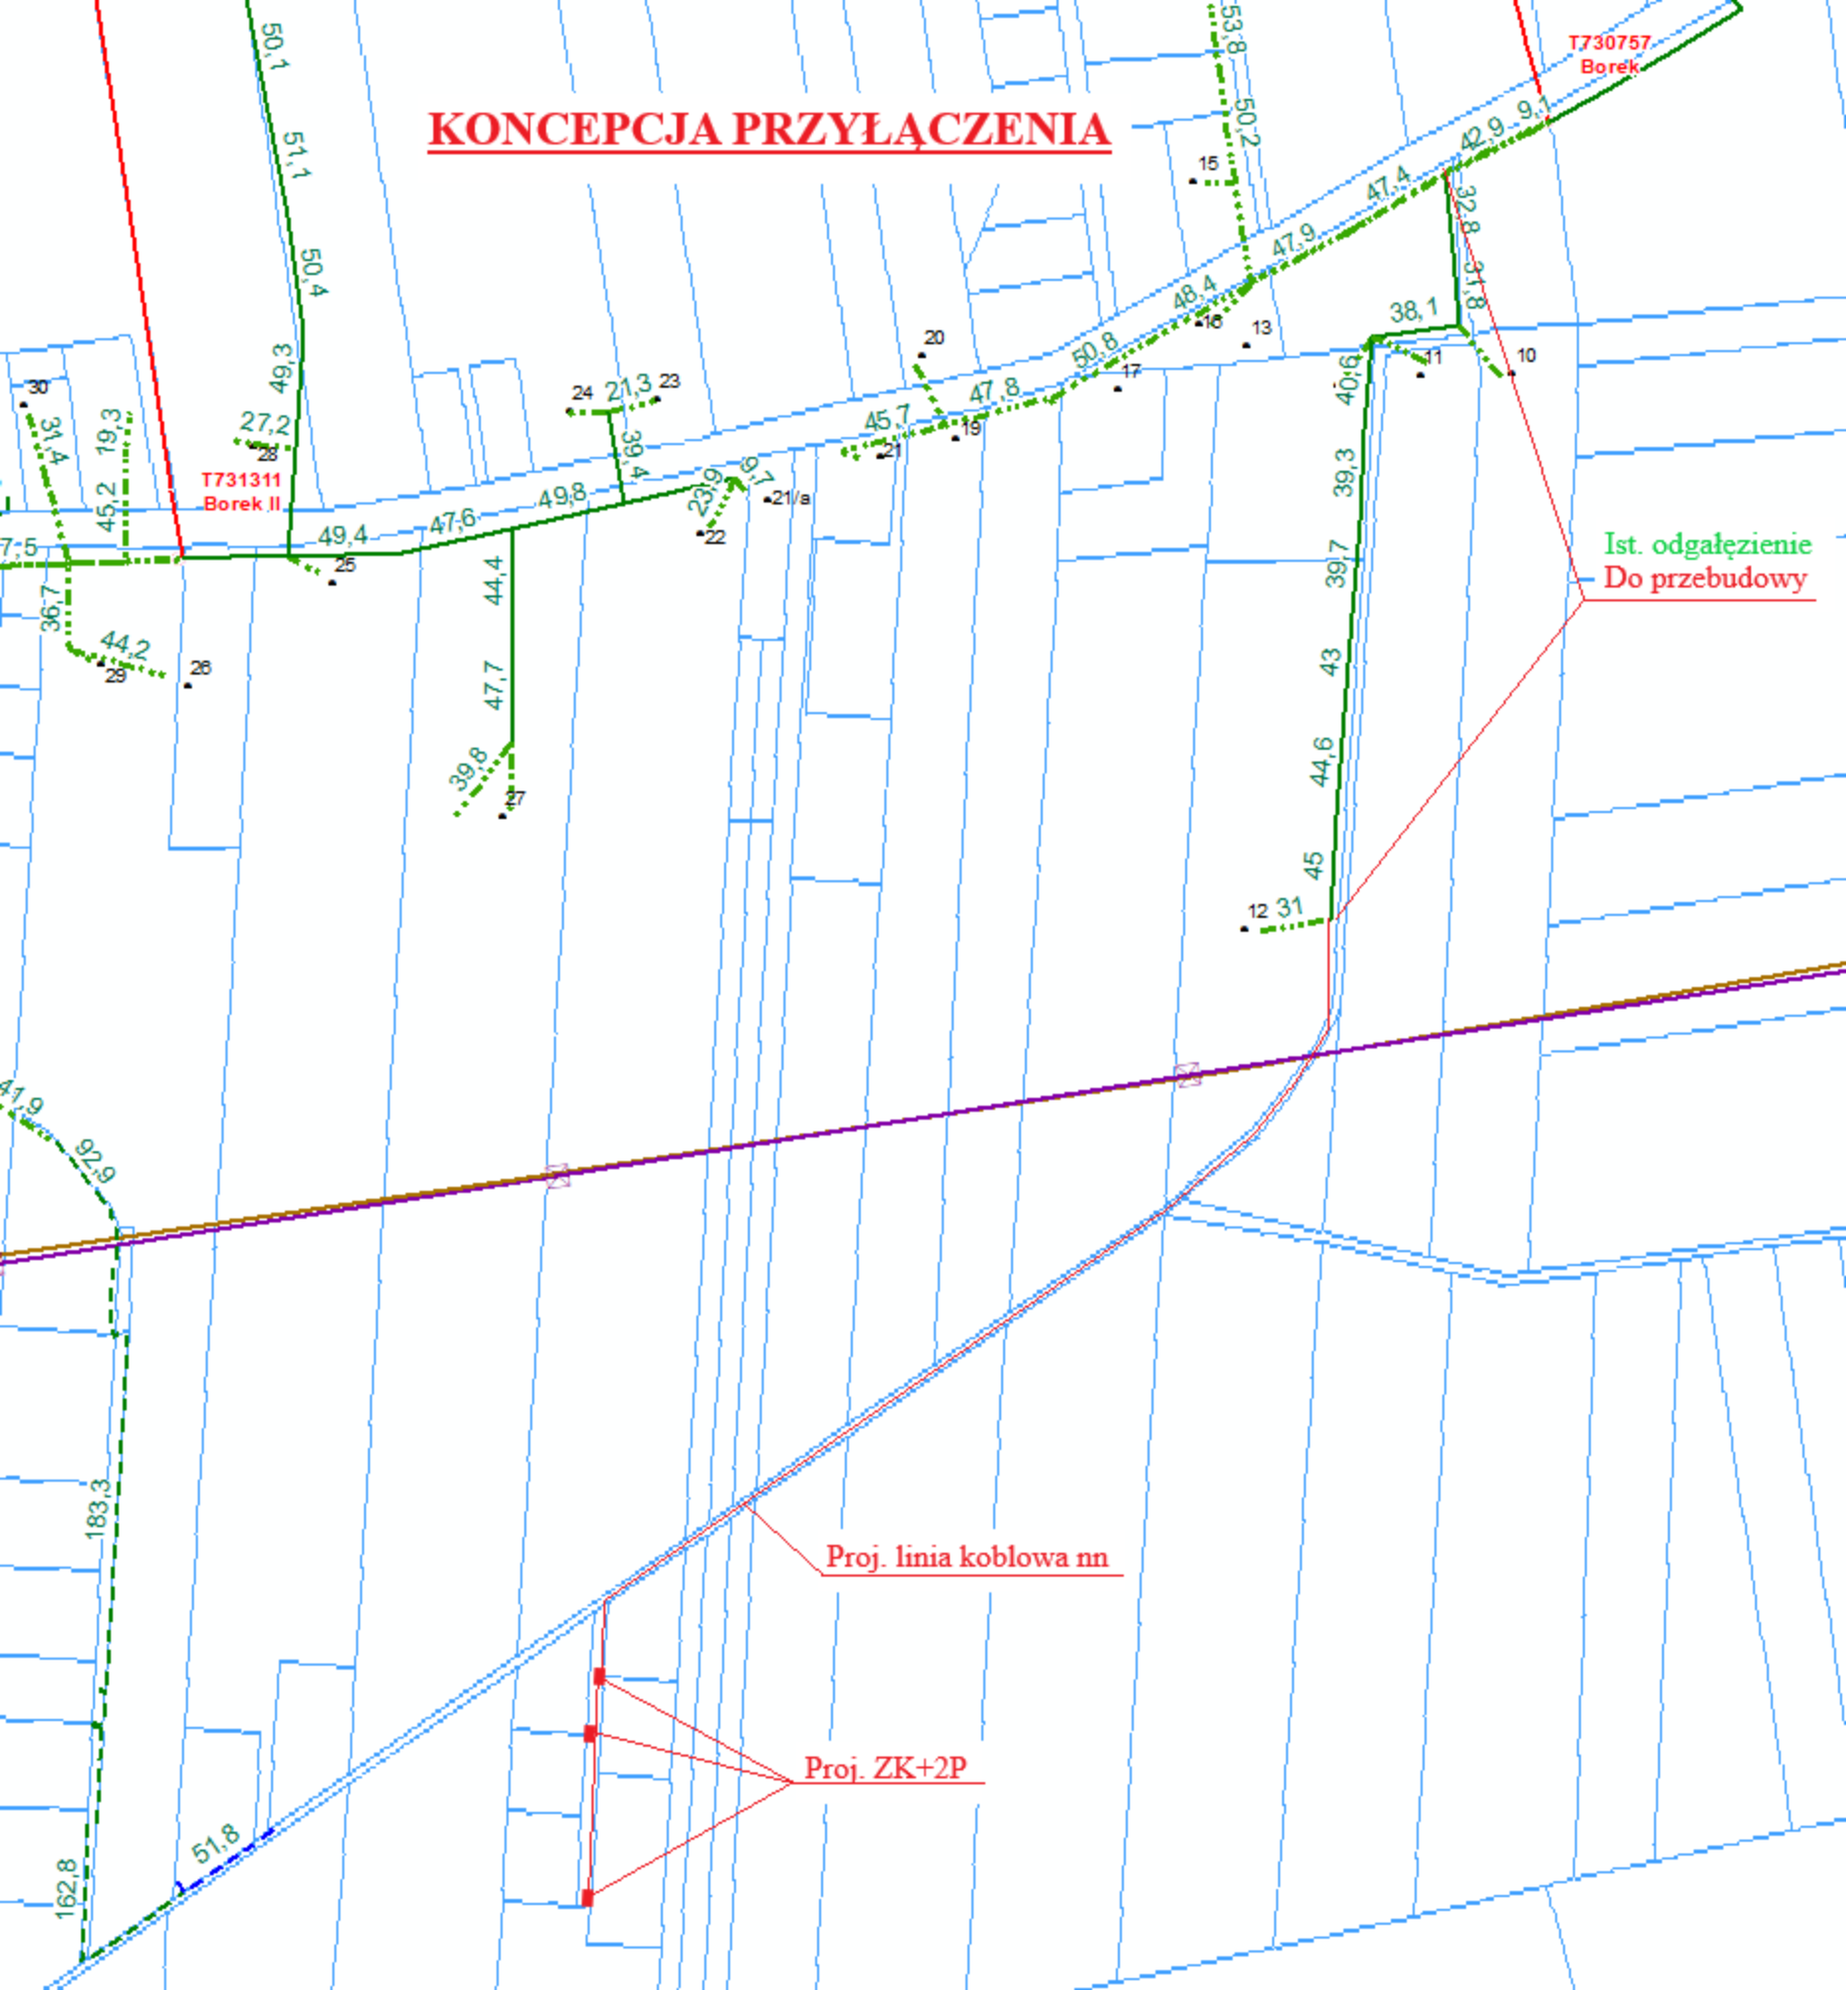
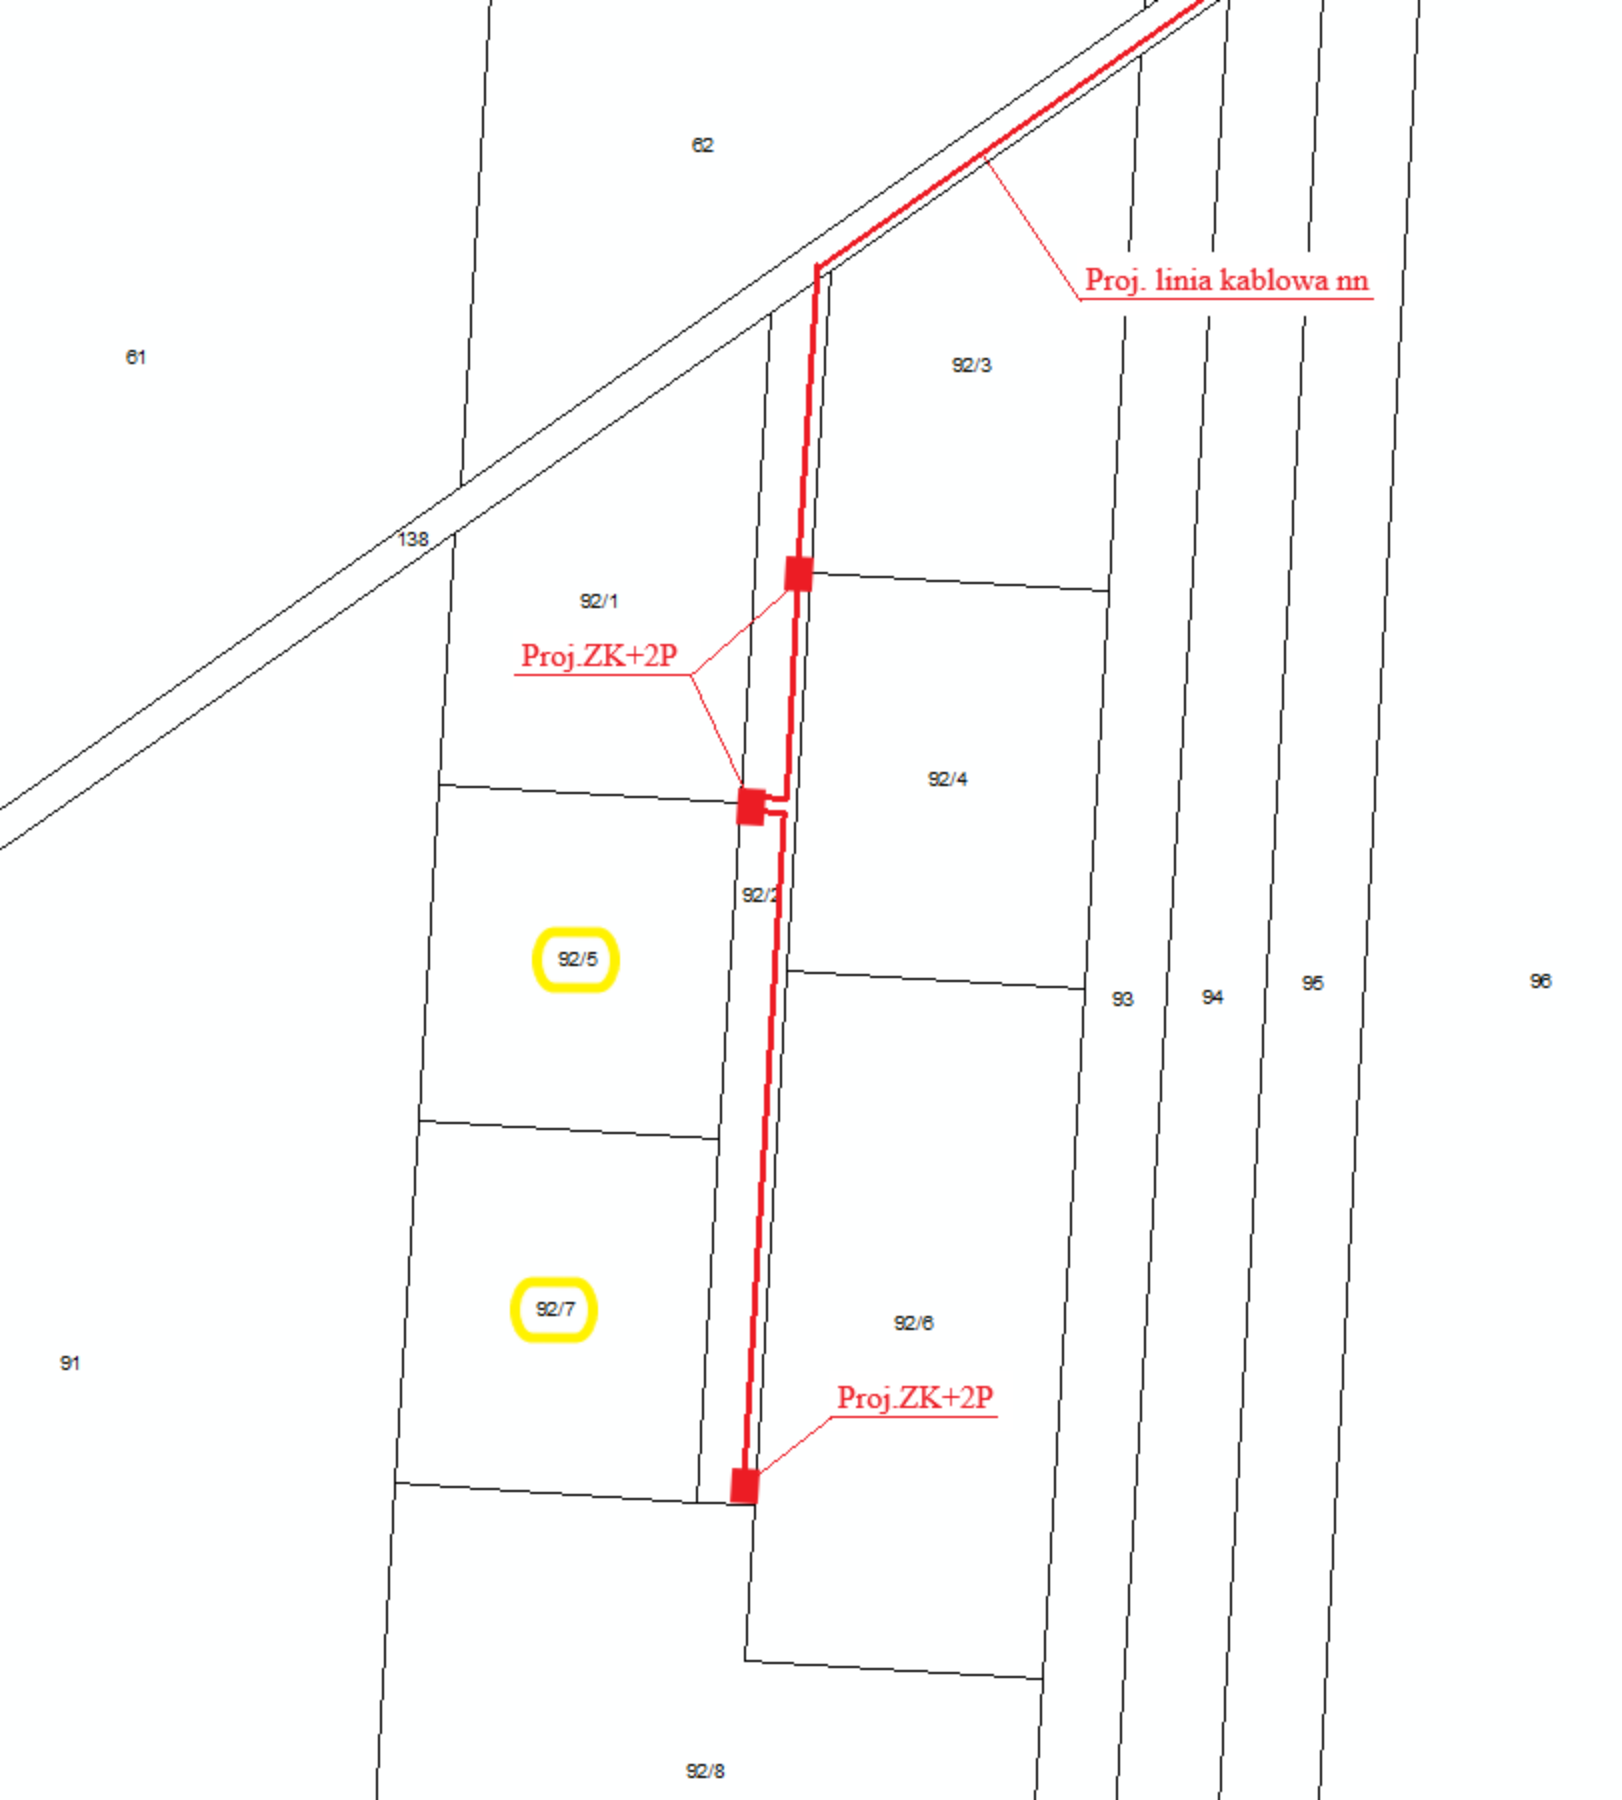

KONCEPCJA PRZYŁĄCZENIA
T731311
Borek II
T730757
Borek
Ist. odgałęzienie
Do przebudowy
Proj. linia koblowa nn
Proj. ZK+2P


62
Proj. linia kablowa nn
61
92/3
138
92/1
Proj.ZK+2P
92/4
92/2
92/5
93
94
95
96
92/7
92/6
91
Proj.ZK+2P
92/8