


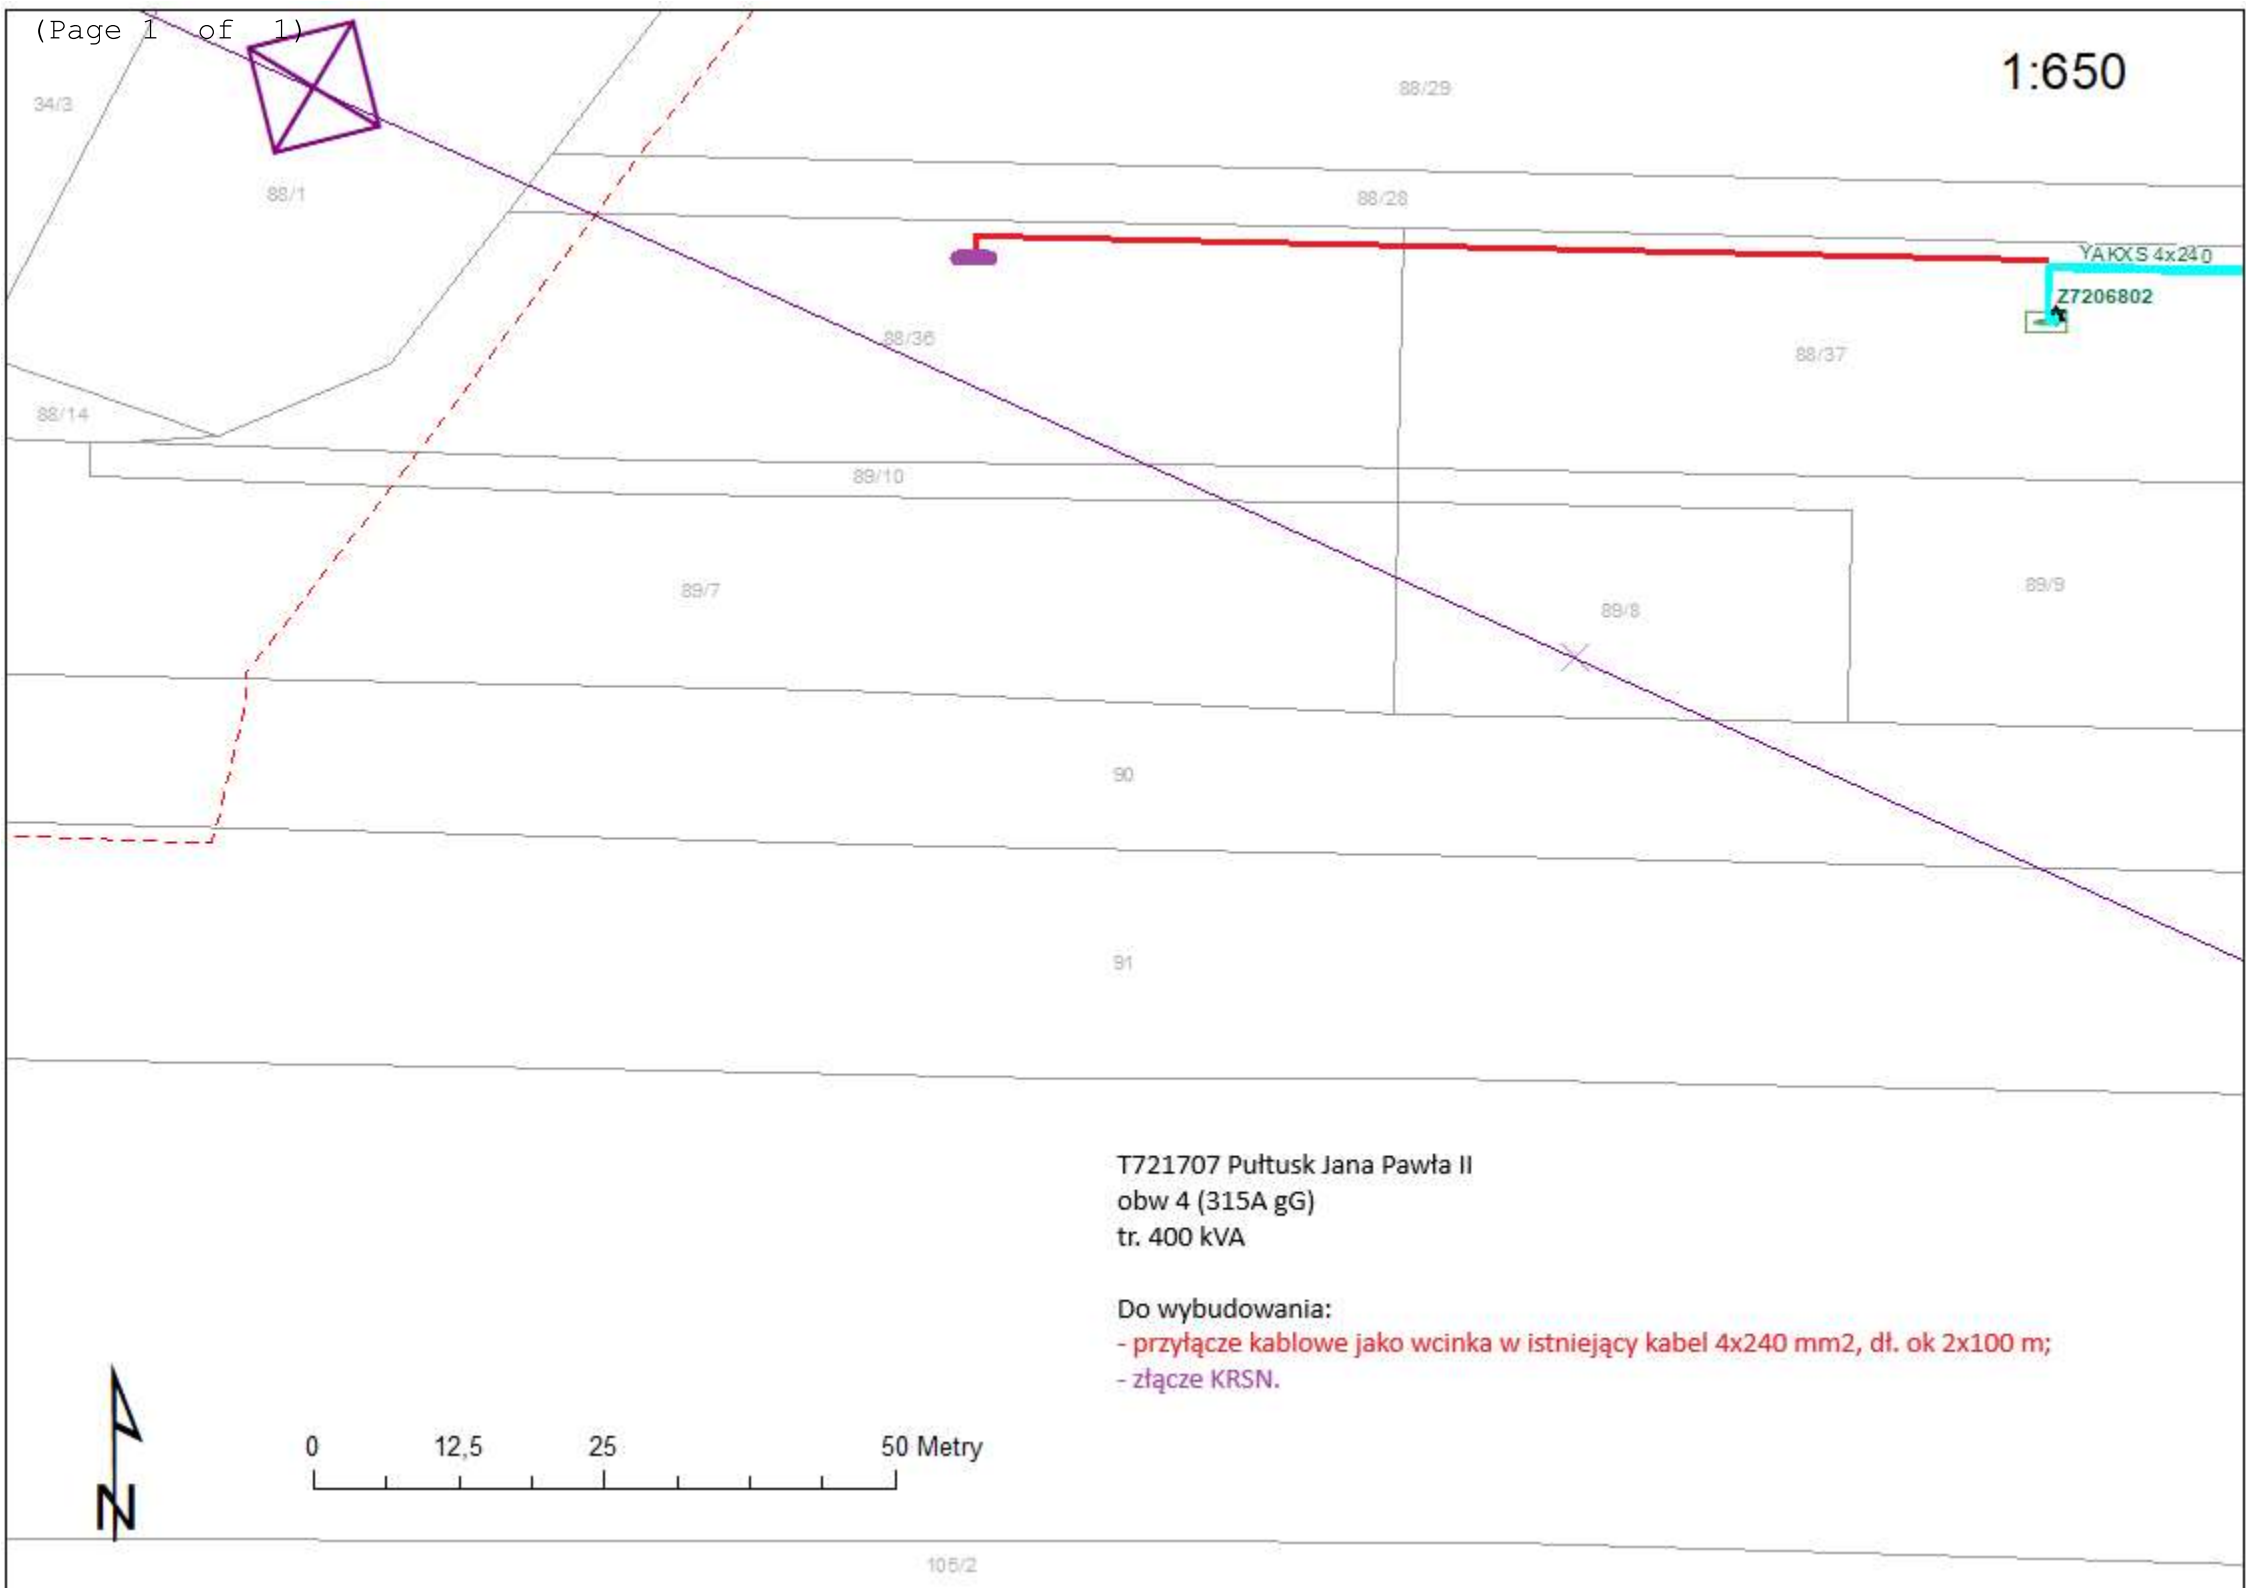

T721707 Pułtusk Jana Pawła II
obw 4 (315A gG)
tr. 400 kVA

Do wybudowania:

- przyłącze kablowe jako wcinka w istniejący kabel 4x240 mm², dł. ok 2x100 m;
- złącze KRSN.