

Numer P/26/035410

Miejscowość Lidzbark Warmiński Data 12-05-2026

WARUNKI PRZYŁĄCZENIA**DO SIECI ELEKTROENERGETYCZNEJ ENERGA-OPERATOR SA**
Oddział w Olsztynie

1. Przyłączany obiekt:
Nazwa: budynek mieszkalny - jednorodzinny
Adres (Nr działki): Leśny Rów,
gm. Srokowo, działka numer 0011-219/3
2. Grupa przyłączeniowa: grupa V
3. Moc przyłączeniowa: 20 kW
4. Miejsce przyłączenia:
GPZ - Kętrzyn [16]
Linia 15 kV KĘTRZYN-SROKOWO [1612]
Stacja SN/nn LEŚNY RÓW 1 [T610535]
Obwód nn K. JEZIORO SŁ. NR 1 [0535-01]
Obiekt Złącze, szafka [nN] ZK/Rybakowo dz. nr 209/2 [Z6107219]
Projektowane przyłącze kablowe nN oraz złącze kablowo-pomiarowe.
5. Miejsce dostarczania energii elektrycznej:
30071841415;
w złączu zintegrowanym z układem pomiarowo-rozliczeniowym - zaciski na listwie zaciskowej licznika w kierunku instalacji przyłączanej.
6. Rodzaj przyłącza: kablowe
7. Zakres prac niezbędnych do realizacji przyłączenia oraz wymagania w zakresie wyposażenia niezbędnego do współpracy z siecią:
 - 7.1. Zakres inwestycji realizowanych przez ENERGA-OPERATOR SA
 - 7.1.1. Urządzenia WN i SN:
-
 - 7.1.2. Stacja transformatorowa:
-
 - 7.1.3. Urządzenia nn:
Ze złącza kablowo-pomiarowego nr Z6107219 posadowionego przy działce nr 0011-209/2 w miejscowości Leśny Rów gmina Srokowo obszar wiejski, wybudować przyłącze kablowe nN o dł. około 280m ze złączem kablowo-pomiarowym wg potrzeb.
 - 7.1.4. Wyposażenie urządzeń, instalacji lub sieci, niezbędne do współpracy z siecią, do której instalacje lub sieci są przyłączane:
-
 - 7.1.5. Zabezpieczenie sieci przed zakłóceniami elektrycznymi powodowanymi przez urządzenia, instalacje lub sieci wnioskodawcy:
-
 - 7.1.6. Dostosowanie przyłączanych urządzeń, instalacji lub sieci do systemów sterowania dyspozytorskiego:
-
 - 7.1.7. Demontaże:
-
- 7.2. Zakres inwestycji realizowanych przez Podmiot Przyłączany:
Odbiorca wykona instalację przyłączaną w obiekcie przyłączanym do poboru mocy, od miejsca rozgraniczenia własności stron. Wykonanie tych czynności powinno zostać potwierdzone w "Oświadczeniu o gotowości instalacji przyłączanej". Lokalizację złącza kablowo-pomiarowego należy uzgodnić w Rejonie Dystrybucji w Kętrzynie.
8. Wymagany stopień skompensowania mocy biernej:
tgφ QI: 0.4
tgφ QIV: 0
9. Wymagania dotyczące układu pomiarowo-rozliczeniowego i systemu pomiarowo-rozliczeniowego:
 - 9.1. Miejsce zainstalowania:
na granicy działki
 - 9.2. Rodzaj i prąd znamionowy oraz miejsce usytuowania zabezpieczenia przedlicznikowego / głównego:
wyłącznik nadmiarowy - prądowy bez członu zwarciovego (ogranicznik mocy) o prądzie znamionowym 32 A, zainstalowane w części pomiarowej złącza kablowo-pomiarowego
 - 9.3. Sposób pomiaru: bezpośredni
 - 9.4. Rodzaj mierzonej energii: Energia elektryczna czynna pobrana, Moc maksymalna pobrana, Straty nieobecne/ pomijalnie małe
 - 9.5. Przystosowanie układu pomiarowo-rozliczeniowego do systemów zdalnego odczytu danych pomiarowych

9.6. Wymagania dodatkowe:

- Rodzaj układu pomiarowego: 3-fazowy.

10. Dane dotyczące sieci oraz parametry w zakresie elektroenergetycznej automatyki zabezpieczeniowej i systemowej

10.1. Dotyczy sieci o napięciu do 1 kV:

- Dotyczy sieci o napięciu powyżej 1 kV:

- w stacji 110/15 kV GPZ Kętrzyn

g) System ochrony od porażeń uzziemienie ochronne

10.3. 97
Inne:

Parametry sieci elektroenergetycznej do miejsca przyłączenia: AsXS_n 4x70mm² o dł.272m, NA2XY 4x120mm² o dł.177m do ZKP nr Z6107219.

Moc transformatora - 160kVA.

Zabezpieczenie obwodu nN - 100A.

Mapa z wstępną lokalizacją złącza kablowo-pomiarowego.

11. Dane znamionowe urządzeń, instalacji i sieci oraz dopuszczalne graniczne parametry ich pracy

Rodzaj urządzenia/instalacji/sieci	Napięcie znam. [kV]	Moc znam. [kW]	Prąd rozruchu [A]

12. Inne ustalenia:

12.1. Dotyczy projektu budowlanego:

Opracować projekt budowlany - wykonawczy przyłącza kablowego nN (zgodnie z obowiązującymi w ENERGIA-OPERATOR SA standardami technicznymi i Wytycznymi do Projektowania) i uzgodnić z ENERGIA - OPERATOR SA Oddział w Olsztynie, Rejon Dystrybucji w Ketrzynie - Dział Dokumentacji Energetycznej.

Lokalizację złącza kablowo-pomiarowego należy uzgodnić w Rejonie Dystrybucji w Kętrzynie.

12.2. Dotyczy współpracy ruchowej:

25

12.3. Dotyczy umowy o przyłączenie:

—

12.4. Inne wymagania:

Na realizację warunków należy uzyskać zgodę właścicieli działek, po których będzie prowadzona instalacja zalicznikowa będąca w eksploatacji i na majątku Podmiotu.

Lokalizację złącza kablowo-pomiarowego należy uzgodnić w Rejonie Dystrybucji w Kętrzynie.

13. Użytkowane urządzenia elektryczne powinny spełniać wymagania określone w obowiązujących przepisach dotyczących kompatybilności elektromagnetycznej.

14. Przy realizacji niniejszych warunków przyłączenia należy uwzględnić wymagania określone w Instrukcji Ruchu i Eksploatacji Sieci Dystrybucyjnej obowiązującej na terenie działania ENERGA-OPERATOR SA.

15. Standardy jakościowe energii elektrycznej określa Rozporządzenie Ministra Gospodarki z dnia 4 maja 2007 roku (Dz.U. Nr 93 poz. 623 z 2007 r.).

ENERGA-OPEATOR SA nie zapewnia bezprzerwowej dostawy energii do sieci elektroenergetycznej dla ww. obiektu. Należy liczyć się z możliwością przerw w dostawie energii elektrycznej. Bezprzerwową dostawę energii elektrycznej można zapewnić jedynie poprzez zainstalowanie własnego źródła energii (np. agregatu prądotwórczego, urządzenia UPS, itp.) po uprzednim

Uwaga! Nie wyklucza się istnienia w terenie innych niż wykazanych na mapie urządzeń podziemnych, które nie były zgłoszone do inwentaryzacji.

Biurow Usług Geodezyjnych
Jan Kupiec
prawnienia nr 12253 ; zakres 1.2
Wrocławski 2C
11-400 Kętrzyn

PROJET ZAGOSPODAROWANIA TERENU
SKALA 1:500

Uwaga! Na przedstawionym zakresie mapy służeźności gruntowych nie badano


Data reject:
2026-10-01T09

Sygnatura:
EOP/KP/6/2026/10/000957



ESD000000015125759

Legendo:

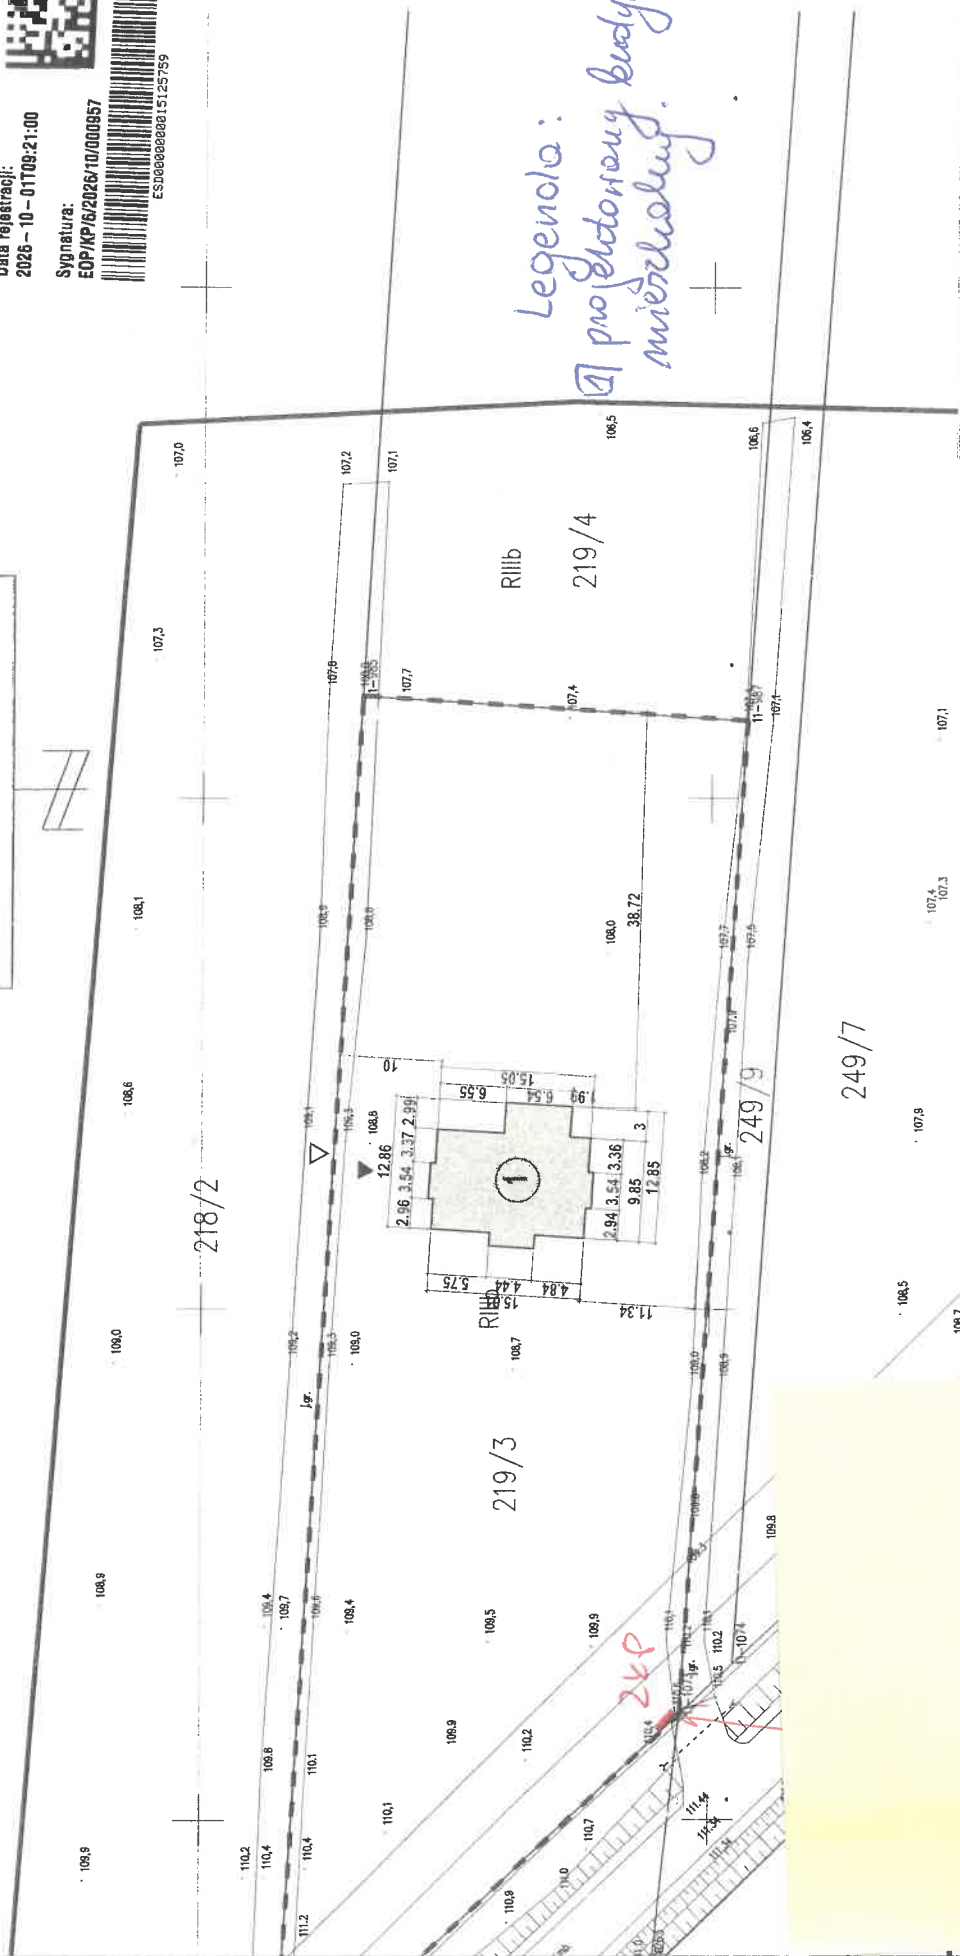

PROJEKT BUDOWY-ANY

mgr inż. Barbara Gruszczyńska

upr. bud. SUW 15/94

upr. bud. WKM/OC99/WBKb/19

PROJEKT ZAGOSPODAROWANIA TERENU

2025
2026
27

ENERGIA - OPERATOR SA
Odział w Olsztynie
Rejon Lęborek Warmiński
SEKRETARIAT

01-10-2026

LdZ.....podpis.....

have process