


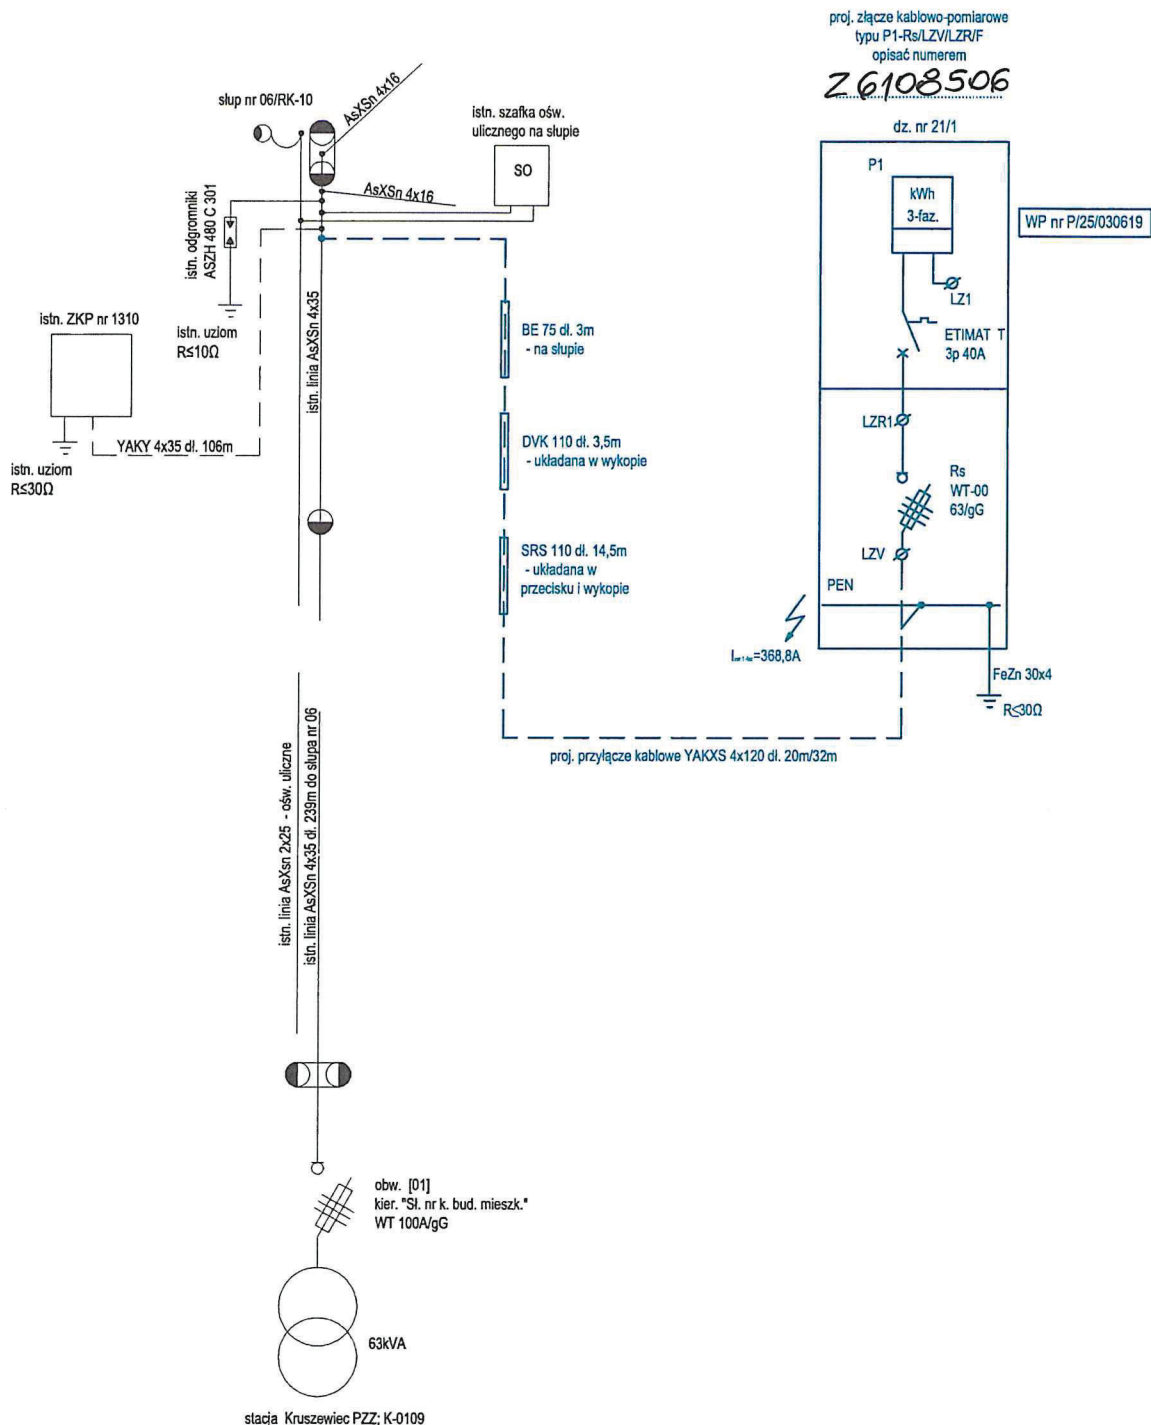

Przedmiot rysunku: Schemat połączeń projektowanego przyłącza kablowego 0,4kV ze złączem kablowo-pomiarowym			Inwestor: ENERGA-OPERATOR SA	OBI / 61 / 2501412
OBIEKT: elektroenergetyczne przyłącze kablowe 0,4kV ze złączem - zasil. budynku na dz. nr 21/1 ADRES: Cegielnia Gmina Kętrzyn obręb 15 - Karolewo dz. nr 17/1, 114, 21/1				
SKALA:	PROJEKTANT	Tomasz Boradyn	UPRAWN WAM/0079/PWOE/13	BRANŻA ELEKTR.
DATA: 01-2026	OPRACOWAŁ		UPRAWN	NR RYS. E-02