


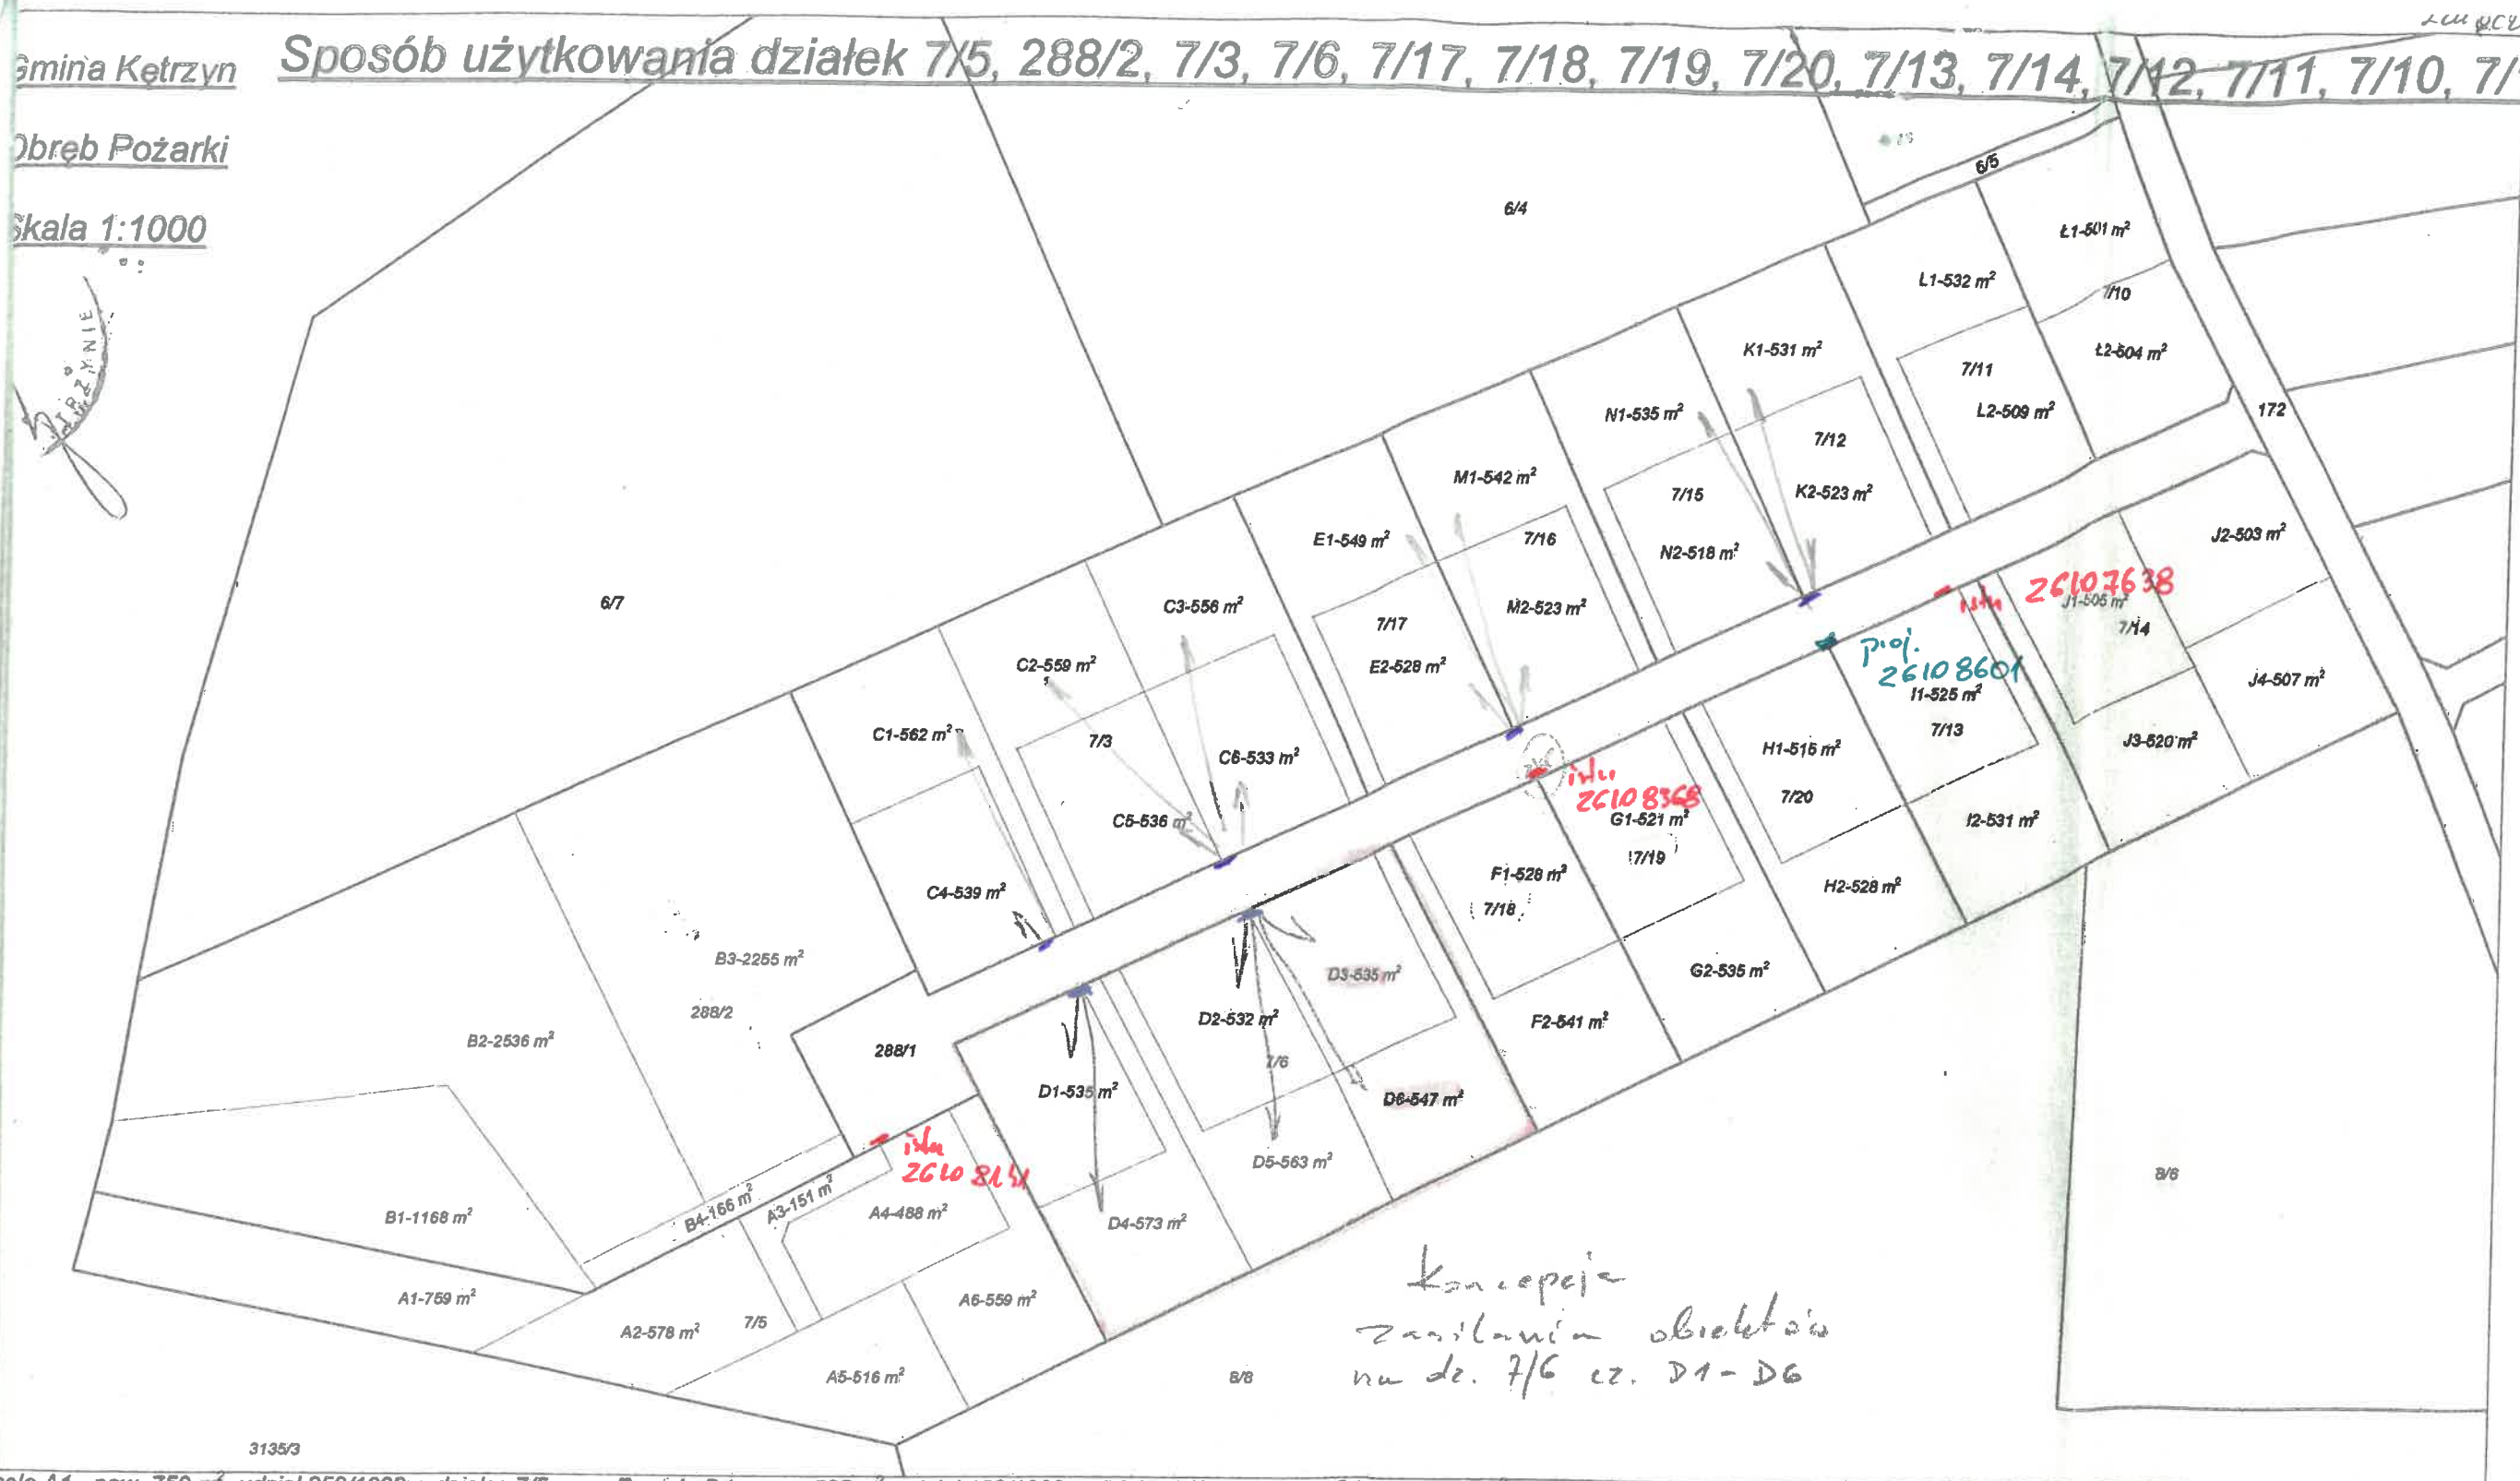

parcela A1 - pow. 759 m² - udział 259/1000 w działce 7/5
 parcela A2 - pow. 578 m² - udział 199/1000 w działce 7/5
 parcela A4 - pow. 488 m² - udział 170/1000 w działce 7/5
 parcela A5 - pow. 516 m² - udział 179/1000 w działce 7/5
 parcela A6 - pow. 559 m² - udział 193/1000 w działce 7/5

parcela B1 - pow. 1168 m² - udział 200/1000 w działce 288/2
 parcela B2 - pow. 2536 m² - udział 423/1000 w działce 288/2
 parcela B3 - pow. 2255 m² - udział 377/1000 w działce 288/2

parcela C1 - pow. 562 m² - udział 171/1000 w działce 7/3
 parcela C2 - pow. 559 m² - udział 170/1000 w działce 7/3
 parcela C3 - pow. 556 m² - udział 169/1000 w działce 7/3
 parcela C4 - pow. 539 m² - udział 164/1000 w działce 7/3
 parcela C5 - pow. 536 m² - udział 163/1000 w działce 7/3
 parcela C6 - pow. 533 m² - udział 163/1000 w działce 7/3

Parcela D1 - pow. 535 m² - udział 163/1000 w działce 7/6
 Parcela D2 - pow. 532 m² - udział 162/1000 w działce 7/6
 Parcela D3 - pow. 535 m² - udział 163/1000 w działce 7/6
 Parcela D4 - pow. 573 m² - udział 174/1000 w działce 7/6
 Parcela D5 - pow. 563 m² - udział 171/1000 w działce 7/6
 Parcela D6 - pow. 547 m² - udział 167/1000 w działce 7/6

Parcela E1 - pow. 549 m² - udział 510/1000 w działce 7/17
 Parcela E2 - pow. 528 m² - udział 490/1000 w działce 7/17

Parcela F1 - pow. 528 m² - udział 494/1000 w działce 7/18
 Parcela F2 - pow. 541 m² - udział 506/1000 w działce 7/18

Parcela G1 - pow. 521 m² - udział 493/1000 w działce 7/19
 Parcela G2 - pow. 535 m² - udział 507/1000 w działce 7/19

Parcela H1 - pow. 515 m² - udział 494/1000 w działce 7/20
 Parcela H2 - pow. 528 m² - udział 506/1000 w działce 7/20

Parcela I1 - pow. 525 m² - udział 497/1000 w działce 7/13
 Parcela I2 - pow. 531 m² - udział 503/1000 w działce 7/13

Parcela J1 - pow. 505 m² - udział 248/1000 w działce 7/14
 Parcela J2 - pow. 503 m² - udział 247/1000 w działce 7/14
 Parcela J3 - pow. 520 m² - udział 256/1000 w działce 7/14
 Parcela J4 - pow. 507 m² - udział 249/1000 w działce 7/14

Parcela K1 - pow. 531 m² - udział 504/1000 w działce 7/12
 Parcela K2 - pow. 523 m² - udział 496/1000 w działce 7/12

Parcela L1 - pow. 532 m² - udział 511/1000 w działce 7/11
 Parcela L2 - pow. 509 m² - udział 489/1000 w działce 7/11

Parcela Ł1 - pow. 501 m² - udział 499/1000 w działce 7/10
 Parcela Ł2 - pow. 504 m² - udział 501/1000 w działce 7/10

Parcela M1 - pow. 542 m² - udział 509/1000 w działce 7/16
 Parcela M2 - pow. 523 m² - udział 491/1000 w działce 7/16

Parcela N1 - pow. 535 m² - udział 509/1000 w działce 7/15
 Parcela N2 - pow. 518 m² - udział 491/1000 w działce 7/15

e - geodezja Łukasz Suchocki
 11-400 Kętrzyn, ul. Kołobrzaska 1F/3
 NIP 7422095452; REGON 361638993
 Tel. 600 219 276

inż. Łukasz Suchocki

GŁÓWNY UPRAWNIONY
 mgr inż. Marek Stefaniał
 upr. geod. 1115