


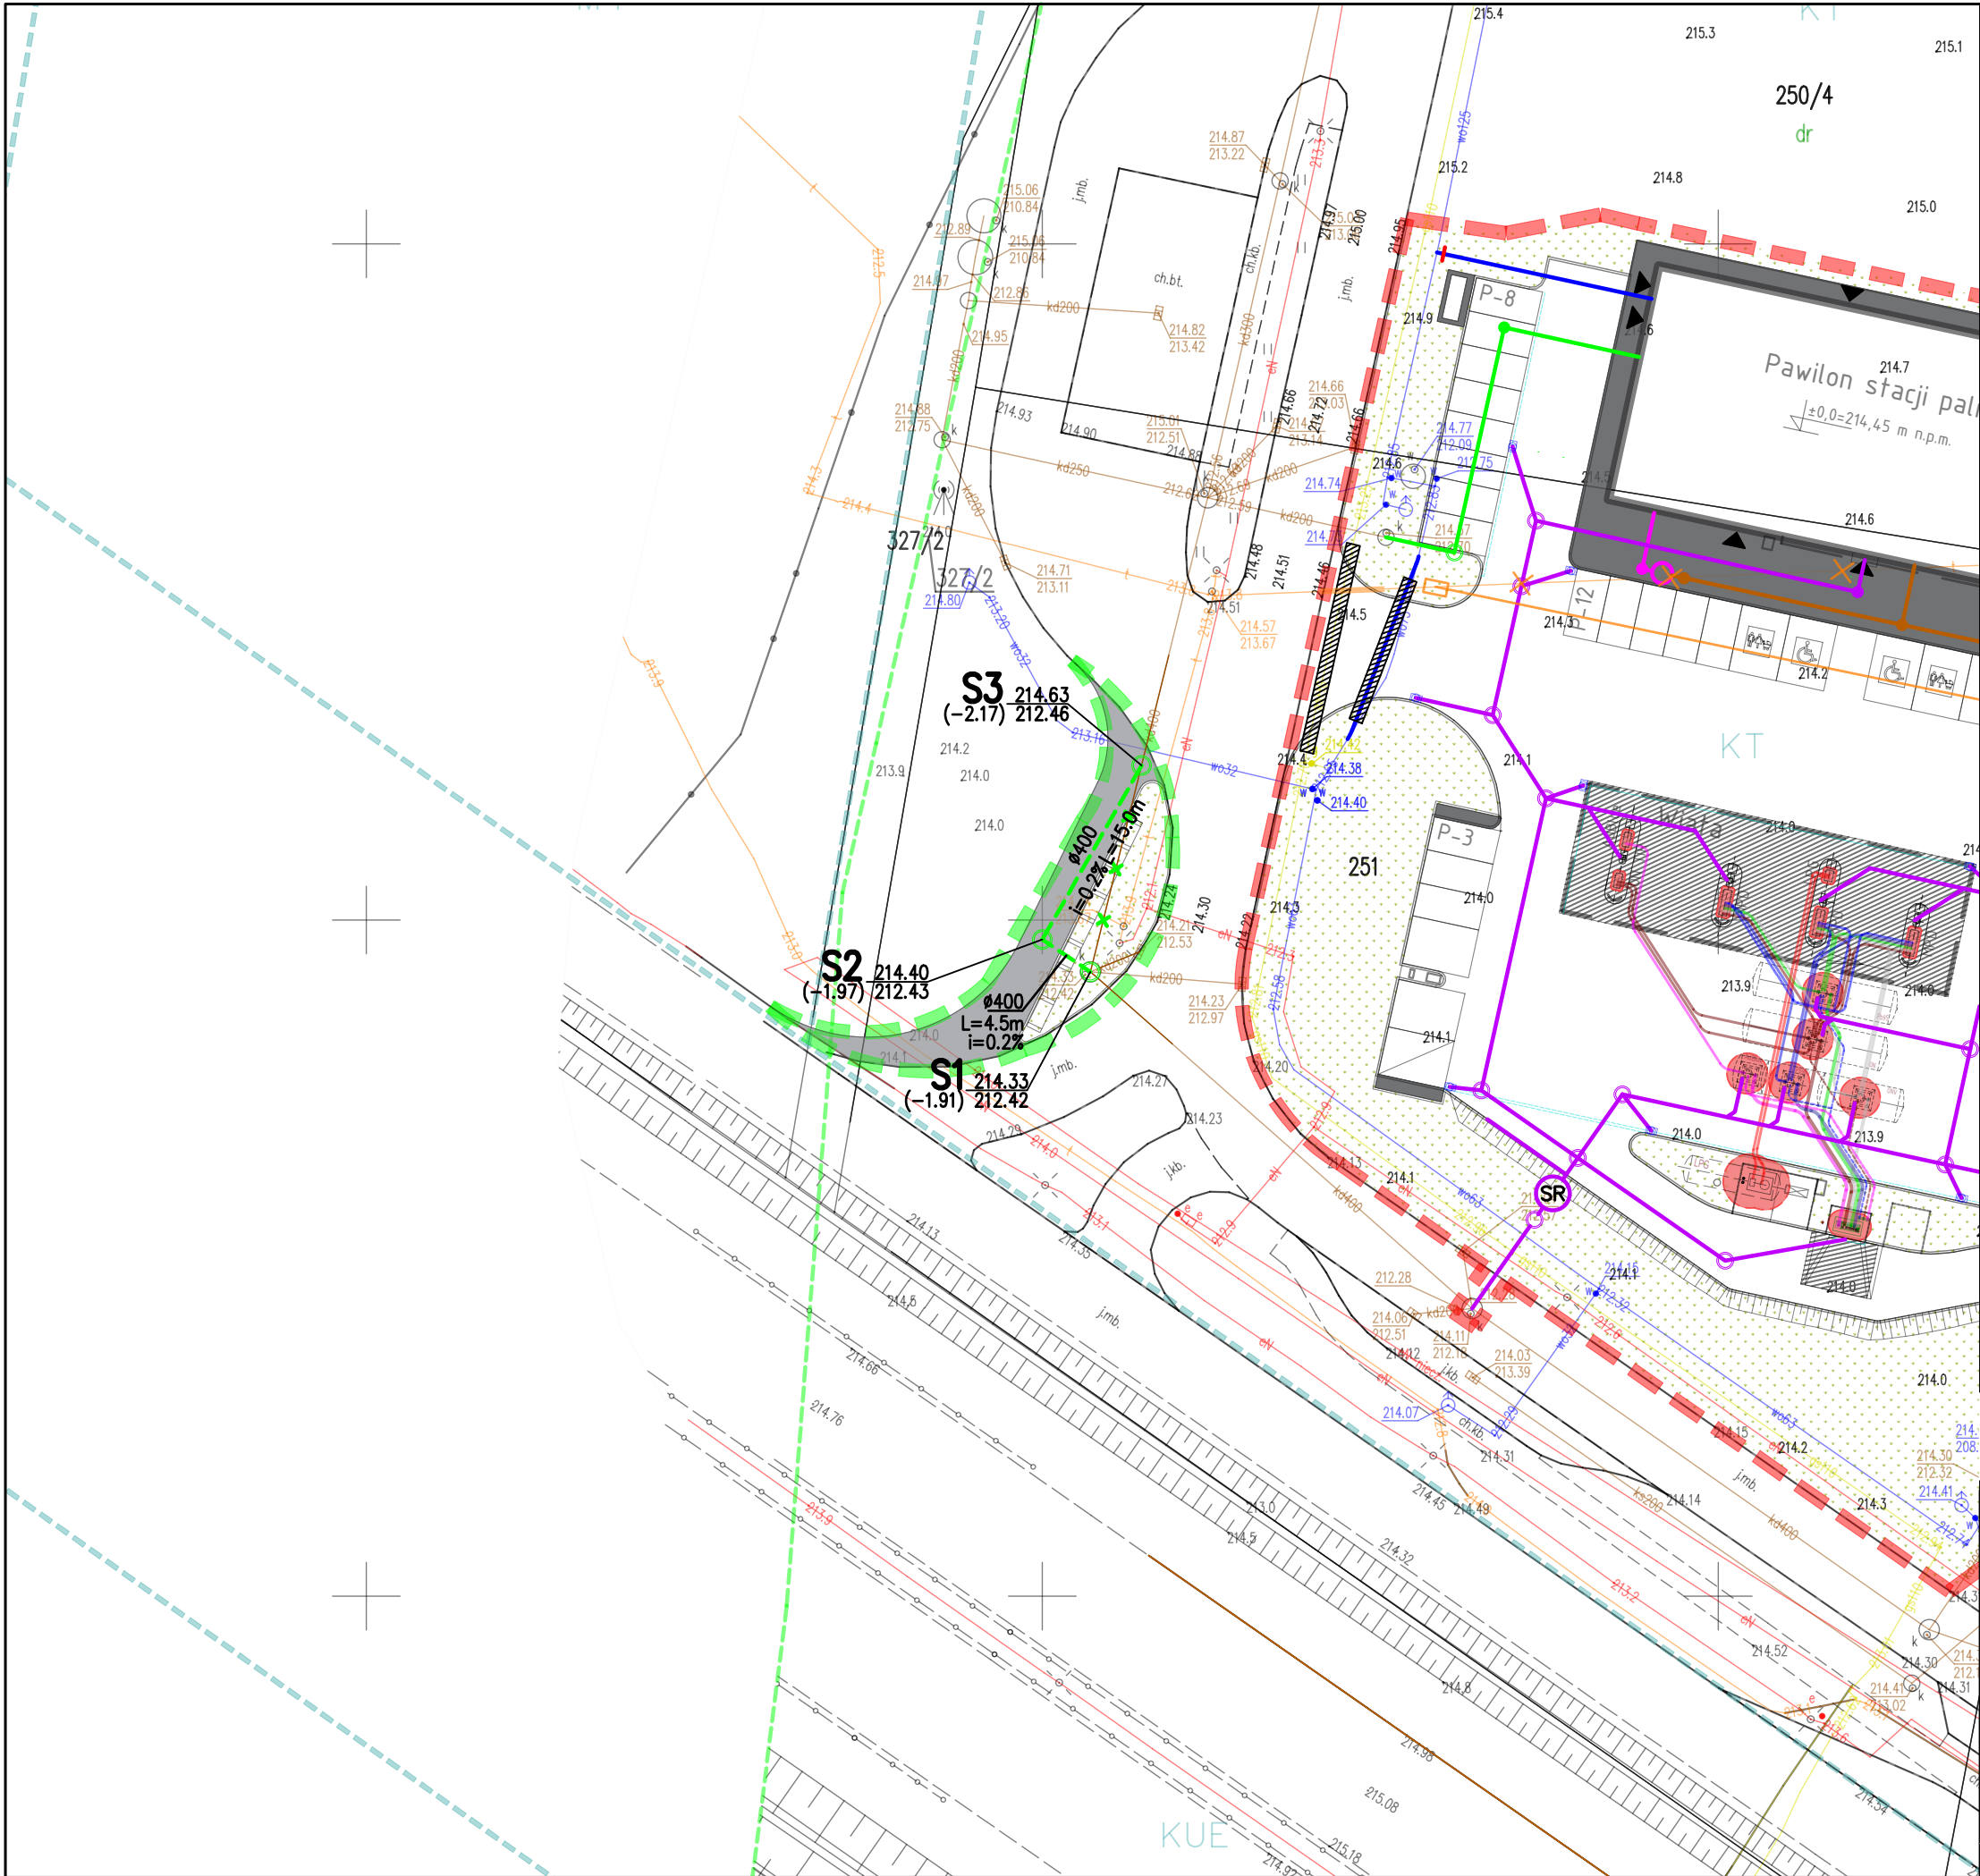

LEGENDA:

ELEMENTY PROJEKTOWANE:

- INSTALACJA KANALIZACJI DESZCZOWEJ — BRUDNEJ
- INSTALACJA KANALIZACJI DESZCZOWEJ — CZYSTEJ
- INSTALACJA KANALIZACJI SANITARNEJ BYTOWEJ
- INSTALACJA KANALIZACJI SANITARNEJ TŁUSZCZOWEJ
- PRZEBUDOWA ISTN. INSTALACJ. KAN. DESZCZ.

ELEMENTY PROJEKTOWANE  
(wg. odr. opracowania)

- PRZYŁĄCZE WODOCIĄGOWE

SIECI ISTNIEJĄCE:

- ISTN. SIEĆ ENERGETYCZNA
- ISTN. SIEĆ KANALIZACYJNA
- ISTN. SIEĆ WODOCIĄGOWA
- ISTN. SIEĆ GAZOWA
- ISTN. SIEĆ TELETECHNICZNA



**NOVA PROJEKT Architekci sp. z o.o.**  
40-083 Katowice, ul. Zabrska 14/11,  
T: 666 831 811; E: biuro@nova-projekt.pl  
www.nova-projekt.pl;

Budowa stacji paliw płynnych i gazu lpg z wiatą dystrybutorową wraz z infrastrukturą techniczną, drogami wewnętrznymi, parkingami, instalacjami, zbiornikami i pylonami

nazwa i adres inwestycji: Bystrzejowice, trasa S17  
dz.nr: 250/4, 251, 321/1, 164/6  
jednostka ewidencyjna: 061703\_5; Obręb 0006 Bystrzejowice A Ukaz

rysunek: **Plan sytuacyjny**  
**Przebudowa kanalizacji deszczowej**

|               |                                       |                        |                          |
|---------------|---------------------------------------|------------------------|--------------------------|
| branża:       | Sanitarna                             | faza:                  | Projekt budowlany        |
| zespół:       | imię i nazwisko                       | nr upr.                | podpis                   |
| projektant:   | mgr inż. Michałina Zachariasz-Rusinek | SLK/9322/PWBS/20       |                          |
| sprawdzający: | mgr inż. Maciej Krzakata              | SLK/0283/PWBS/22       |                          |
| skala:        | 1:500                                 | data: październik 2026 | nr rys.: <b>01.3rev1</b> |