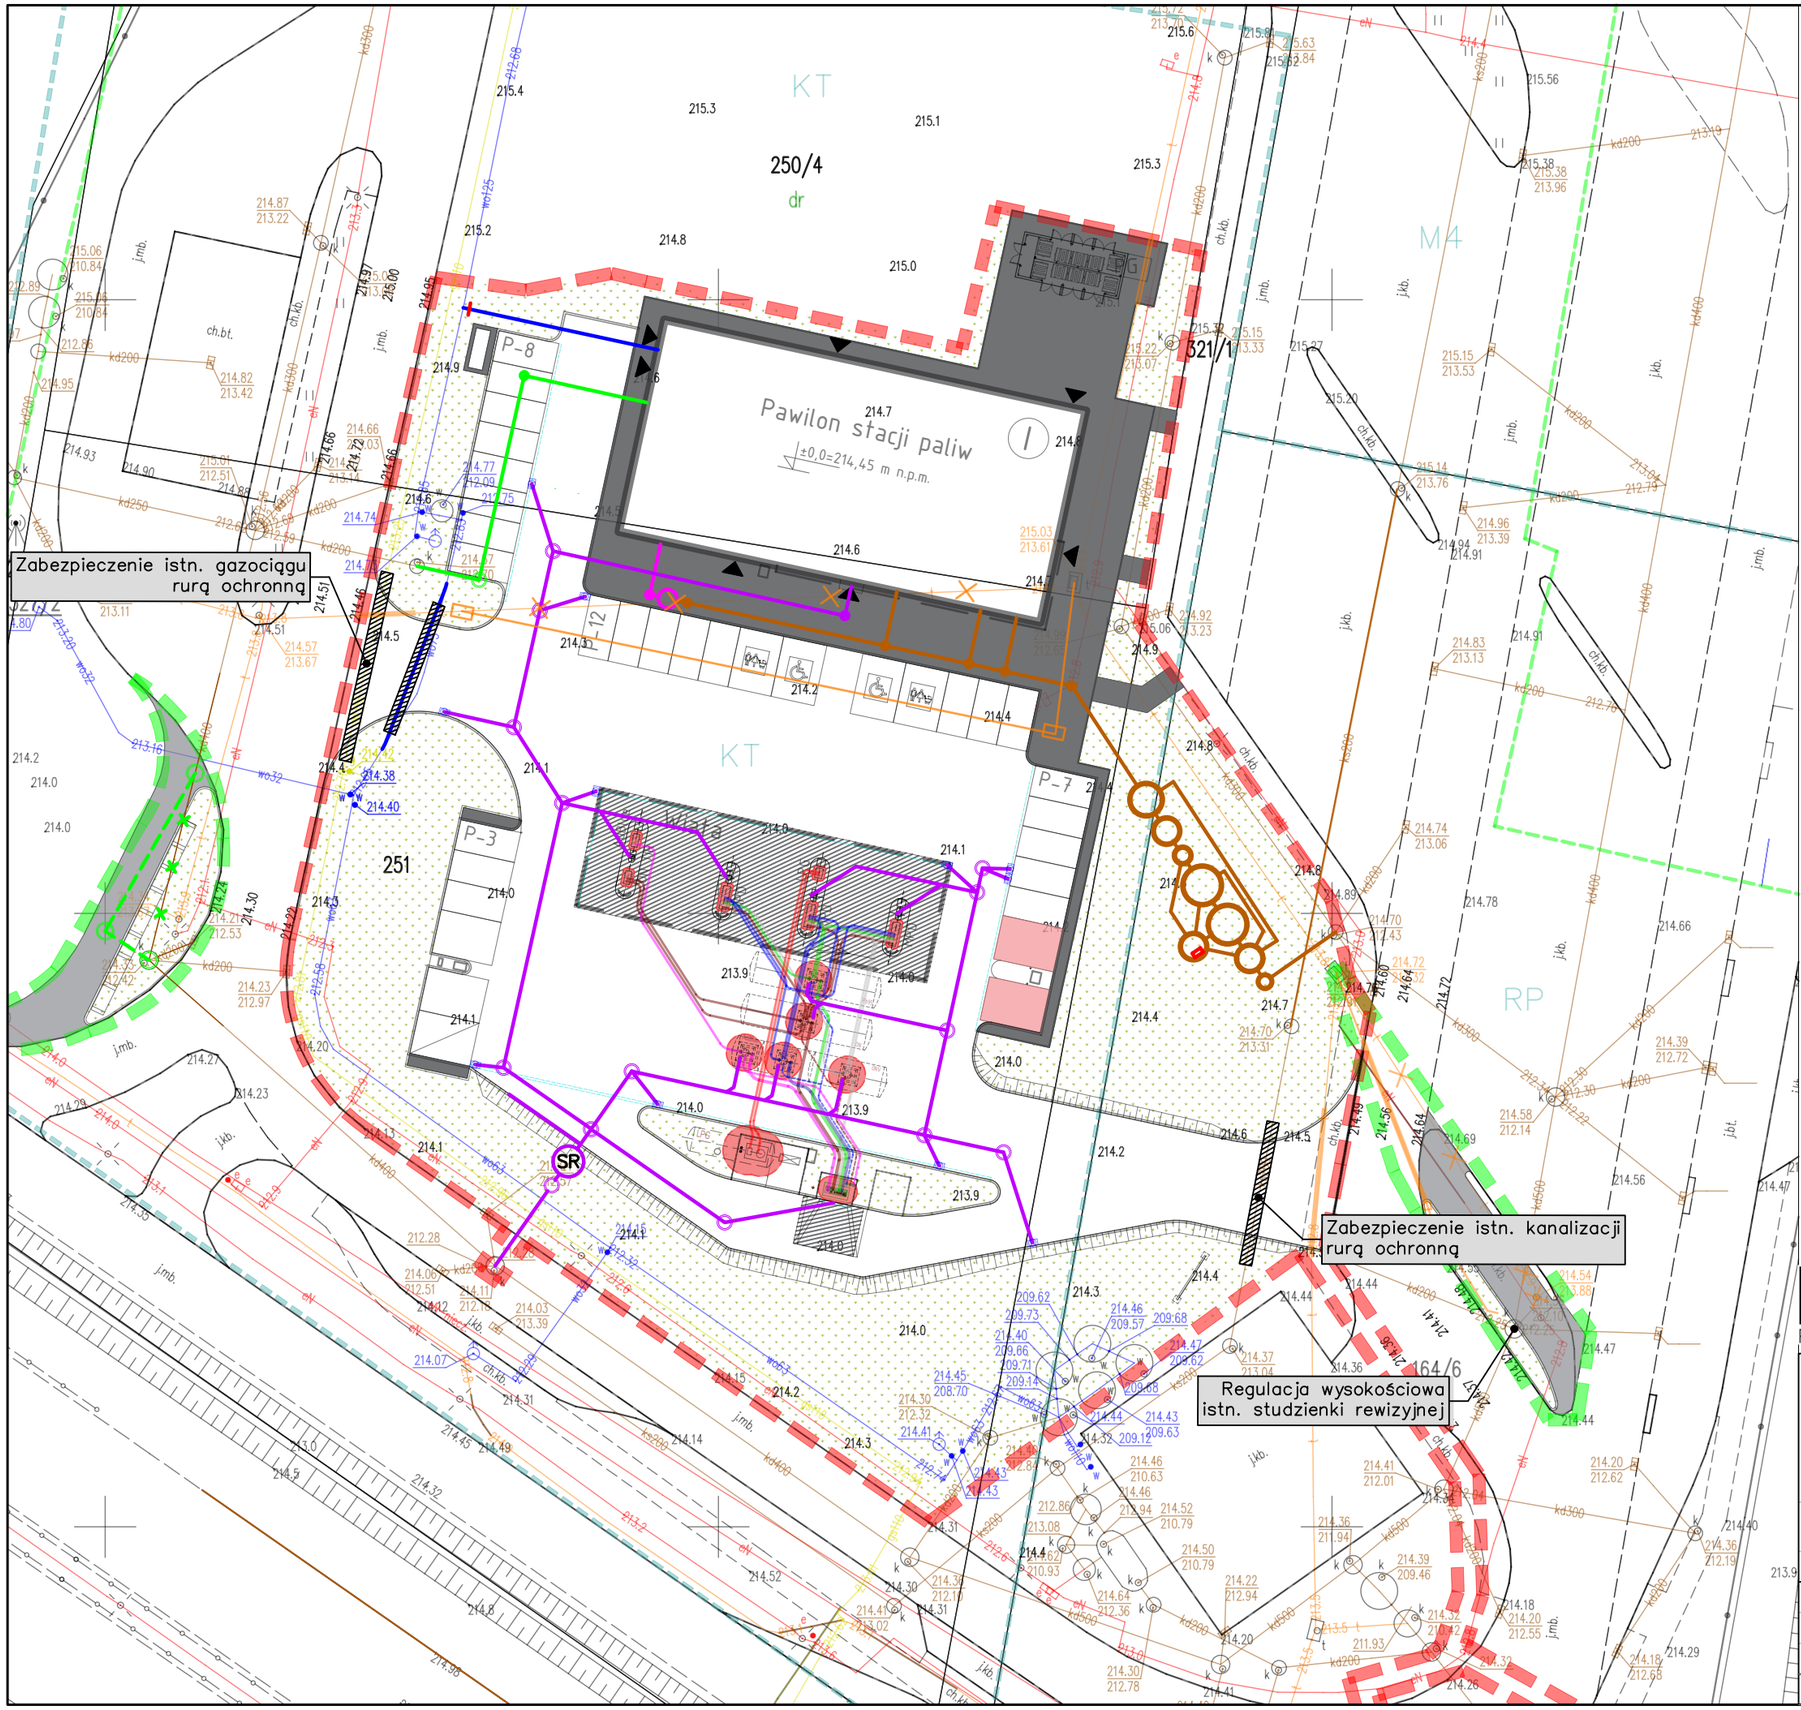

LEGENDA:

ELEMENTY PROJEKTOWANE:

- INSTALACJA KANALIZACJI DESZCZOWEJ – BRUDNEJ
- INSTALACJA KANALIZACJI DESZCZOWEJ – CZYSTEJ
- INSTALACJA KANALIZACJI SANITARNEJ BYTOWEJ
- INSTALACJA KANALIZACJI SANITARNEJ TŁUSZCZOWEJ
- PRZEBUDOWA ISTN. INSTALACJ KAN. DESZCZ.

ELEMENTY PROJEKTOWANE (wg. odr. opracowania)

- PRZYŁĄCZE WODOCIĄGOWE

SIECI ISTNIEJĄCE:

- ISTN. SIEĆ ENERGETYCZNA
- ISTN. SIEĆ KANALIZACYJNA
- ISTN. SIEĆ WODOCIĄGOWA
- ISTN. SIEĆ GAZOWA
- ISTN. SIEĆ TELETECHNICZNA

NOVA PROJEKT
NOVA PROJEKT Architekci sp. z o.o
40-083 Katowice, ul. Zabrska 14/11,
T: 666 831 811; E: biuro@nova-projekt.pl
www.nova-projekt.pl;

nazwa i adres inwestycji:	Budowa stacji paliw płynnych i gazu lpg z wiatą dystrybutorową wraz z infrastrukturą techniczną, drogami wewnętrznymi, parkingami, instalacjami, zbiornikami i pylonami Bystrzejowice, trasa S17 dz.nr: 250/4, 251, 321/1, 164/6 jednostka ewidencyjna: 061703_5; Obręb 0006 Bystrzejowice A Ukaz
rysunek:	**Plan sytuacyjny** **Zabezpieczenie istn. infrastruktury**
branża:	Sanitarna
faza:	Projekt budowlany

zespół:	imię i nazwisko	nr upr.	podpis
projektant:	mgr inż. Michalina Zachariasz-Rusinek	SLK/9322/PWBS/20	
sprawdzający:	mgr inż. Maciej Krząkała	SLK/0283/PWBS/22	

skala:	1:500	data: październik 2026	nr rys.: **01.4rev1**