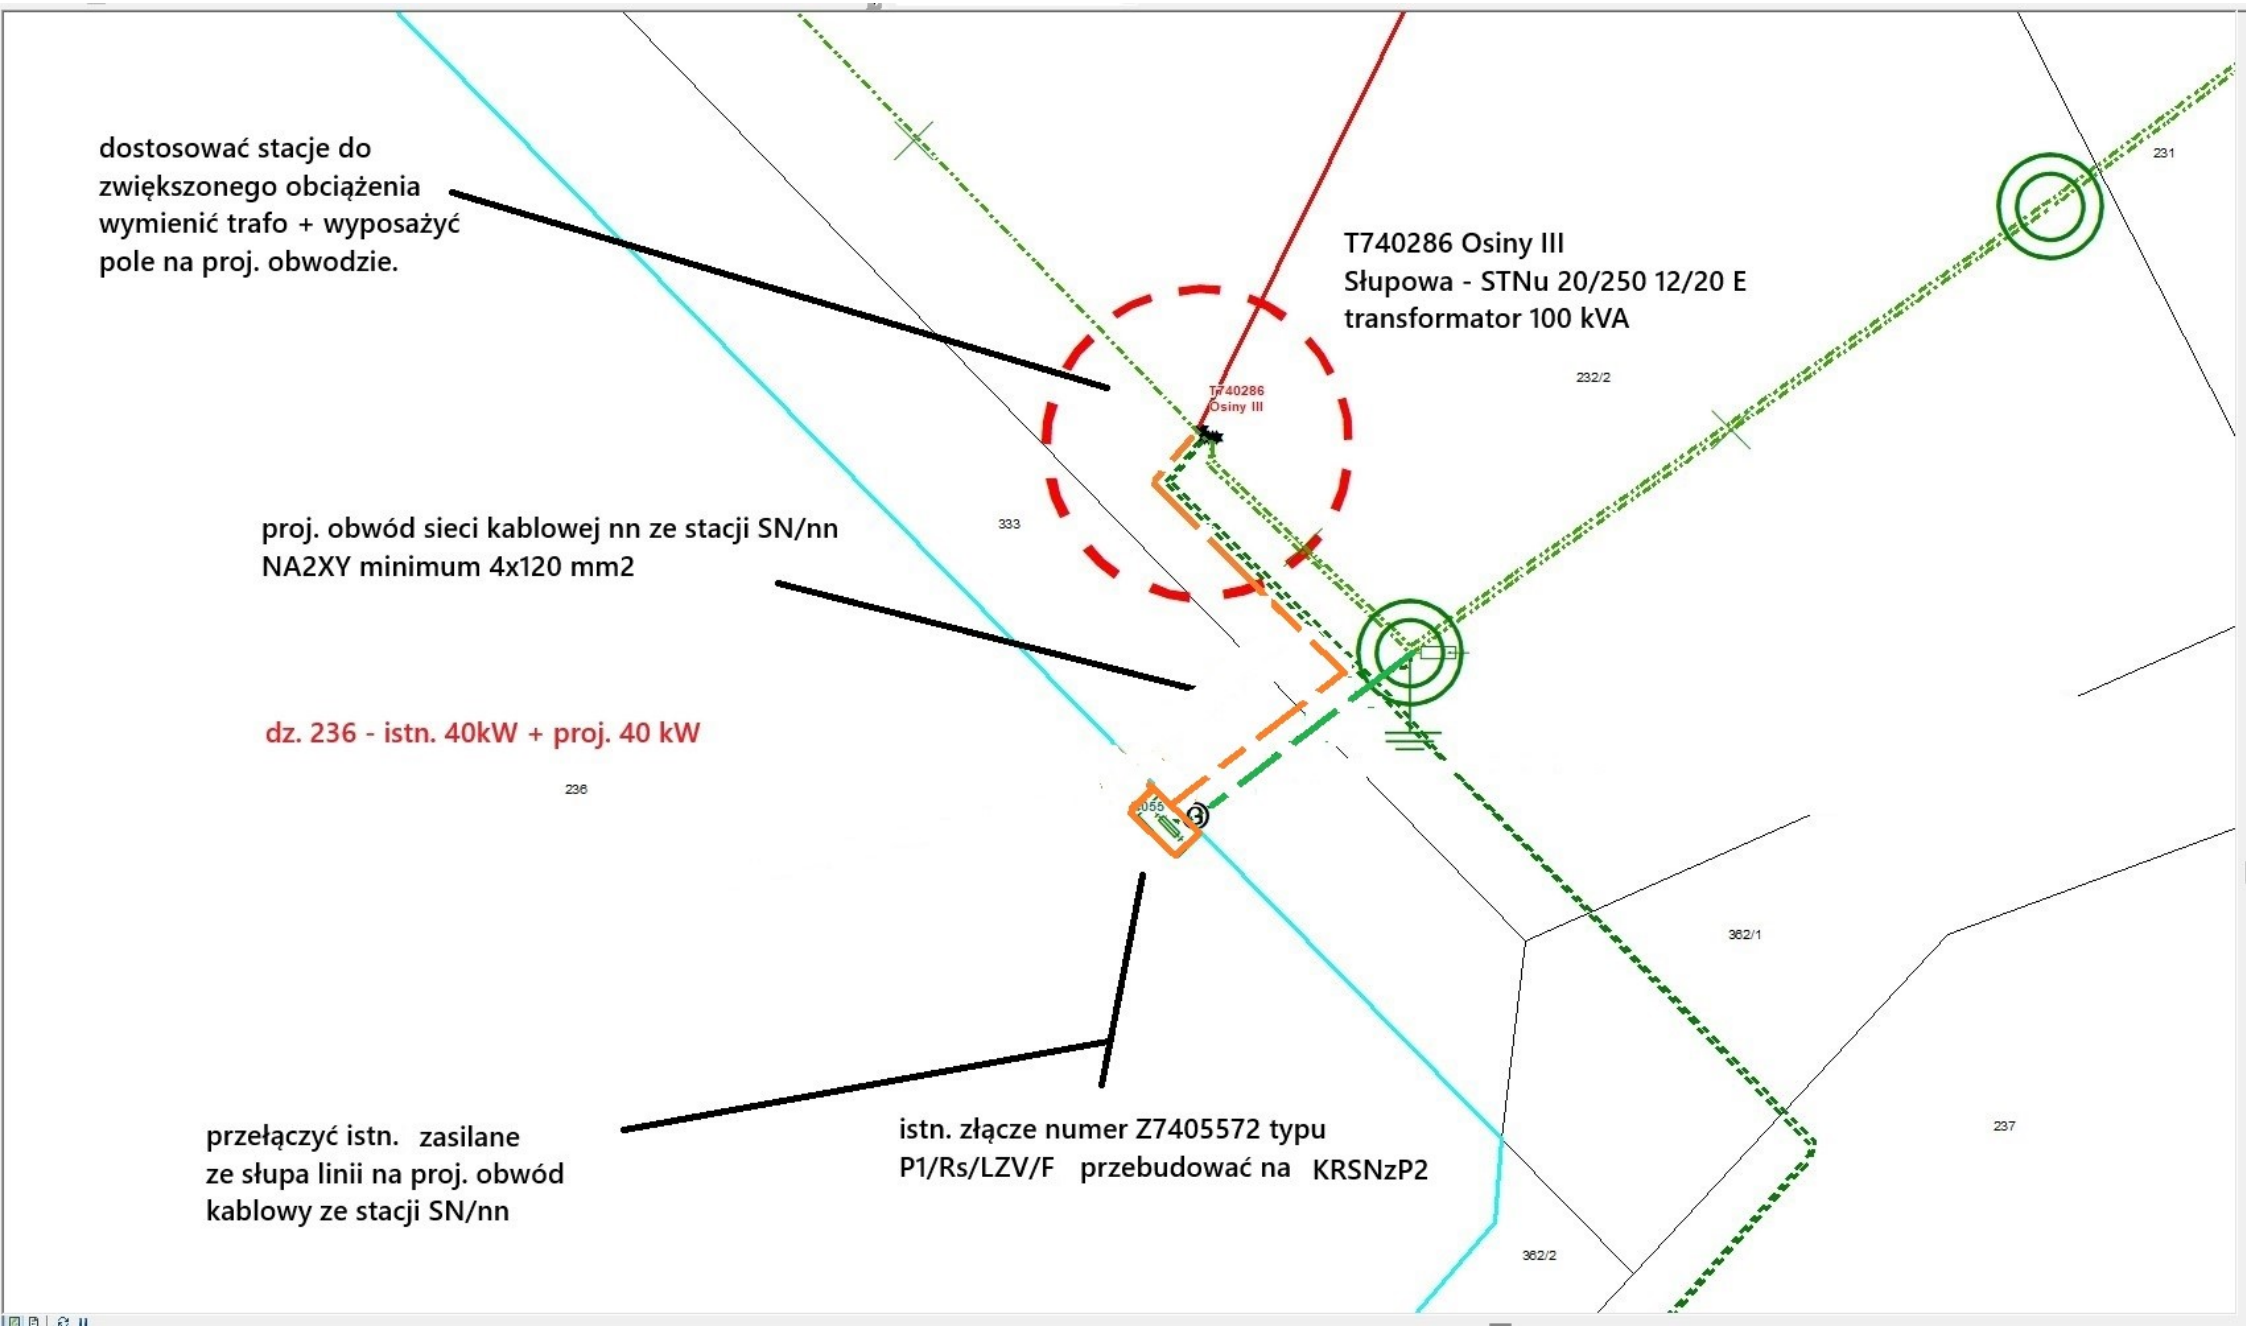

dostosować stacje do
zwiększonego obciążenia
wymienić trafo + wyposażyć
pole na proj. obwodzie.
T740286 Osiny III
Słupowa - STNu 20/250 12/20 E
transformator 100 kVA
T740286
Osiny III
proj. obwód sieci kablowej nn ze stacji SN/nn
NA2XY minimum 4x120 mm2
dz. 236 - istn. 40kW + proj. 40 kW
przełączyć istn. zasilane
ze słupa linii na proj. obwód
kablowy ze stacji SN/nn
istn. złącze numer Z7405572 typu
P1/Rs/LZV/F przebudować na KRSNzP2
231
232/2
333
236
362/1
237
362/2