
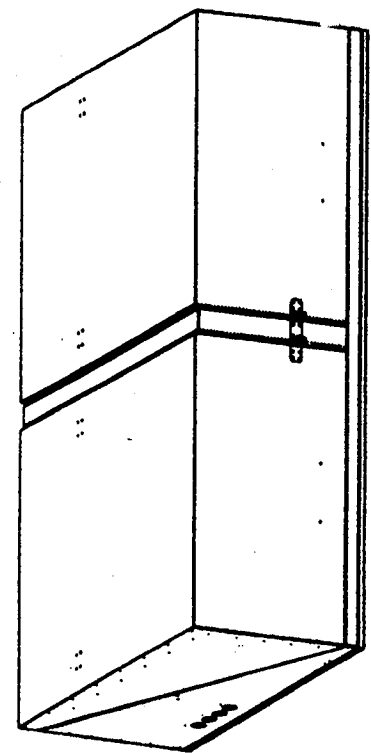
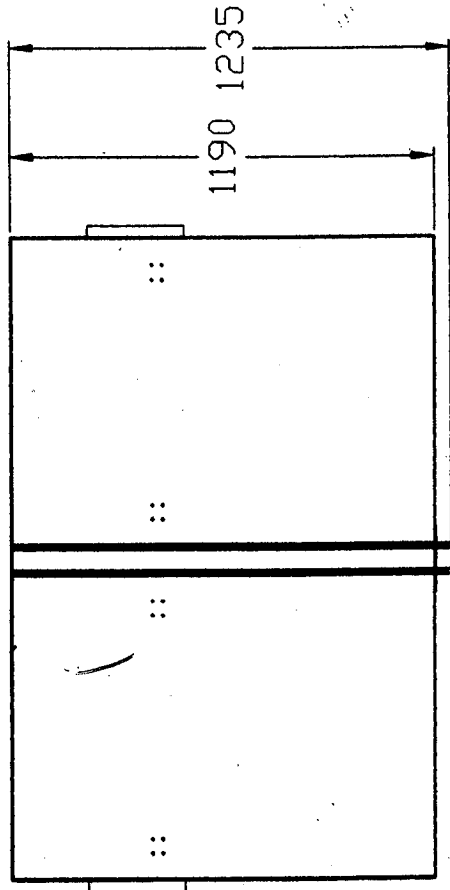
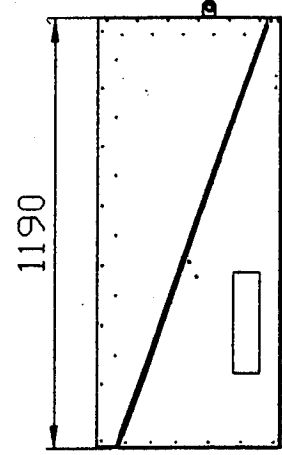
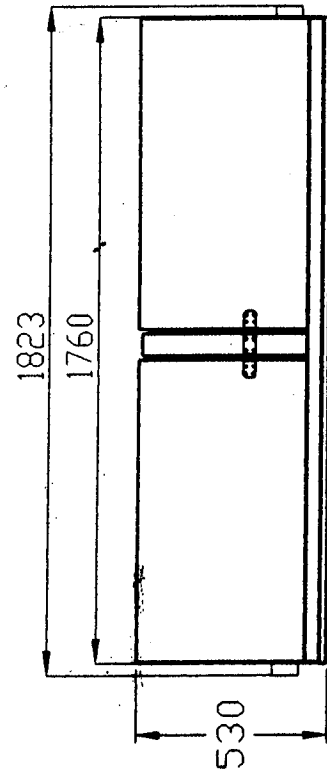


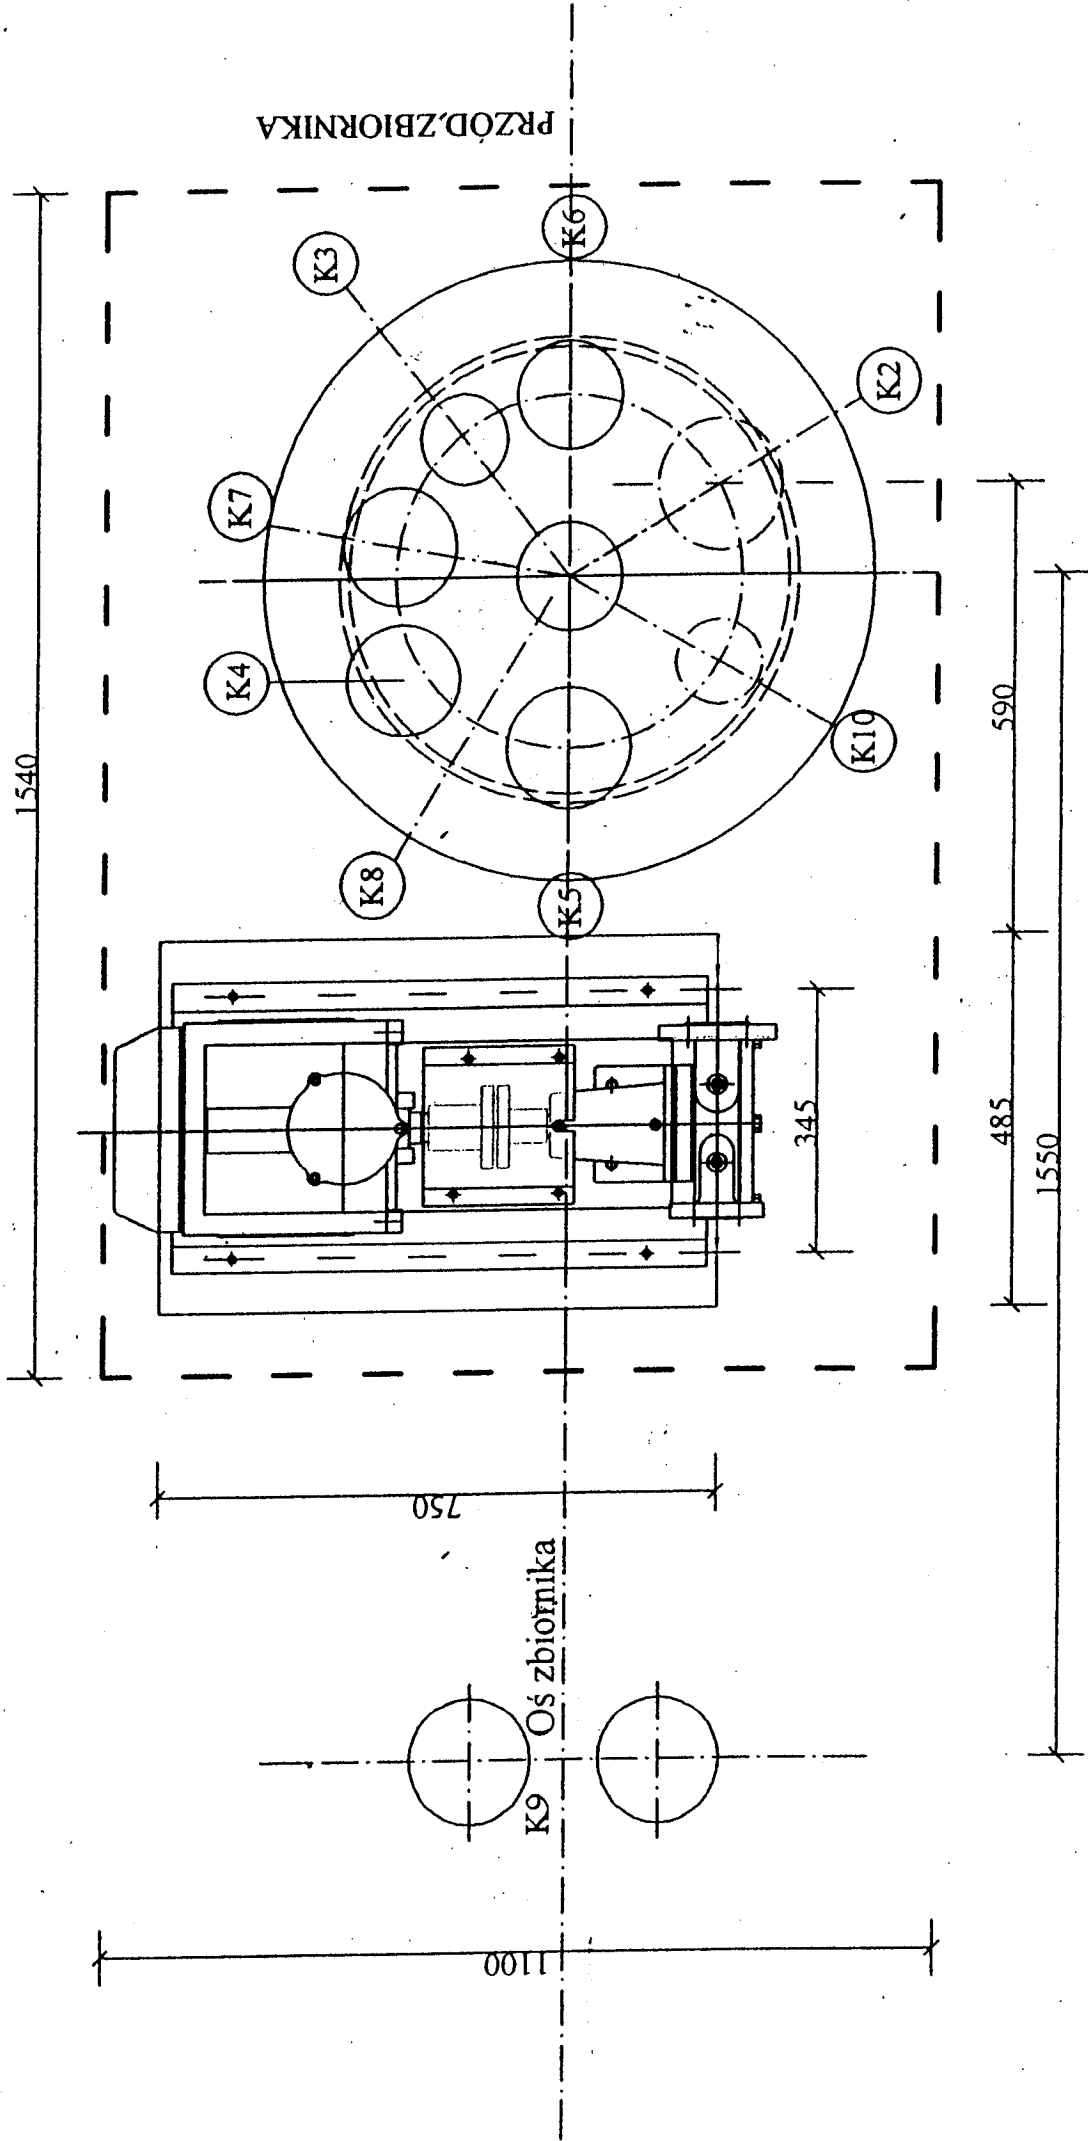

NOVA		NOVA PROJEKT ARCHITEKCI sp. z o.o. 40-083 Kątówice, ul. Zabrsko 14/11, t: 666 831 811; E: biuro@nova- projekt.pl		P R O J E K T		www.nova-projekt.pl;	
nazwa i adres inwestycji:		Budowa stacji paliw płynnych i gazu lpg z wiatą dystrybutorową wraz z infrastrukturą techniczną, drogami wewnętrznymi, parkingami, instalacjami, zbiornikami i pylonami		rysunek:		Studzienka pompowa LPG typ Aurex.	
Wierchowiska Dugie, trasa S17 dz.nr: 42/3, 43/3, 43/4 jednostka ewidencyjna: 061703 5; Obręb 0035 Wierchowiska Dugie		branża:		Paliwowa		faza: Projekt budowlany	
		zespół:		imię i nazwisko		nr upr. podpis	
		projektant:		mgr inż. Bogdan Ogiński		L9146/95	
		skala:		data: luty 2026		nr rys.: P14	