


**UWAGA:**

OBSZAR W ZASIĘGU STREFY ZAGROŻENIA WYBUCHEM  
NALEŻY WYŁOŻYĆ KOSTKĄ BRUKOWĄ. WYMIARY  
UTWARDZENIA LICZONE OD OBRYSU ZBIORNIKA I SKRZYNI  
NADZBIORNIKOWEJ, OKREŚLONO NA RYSUNKU.

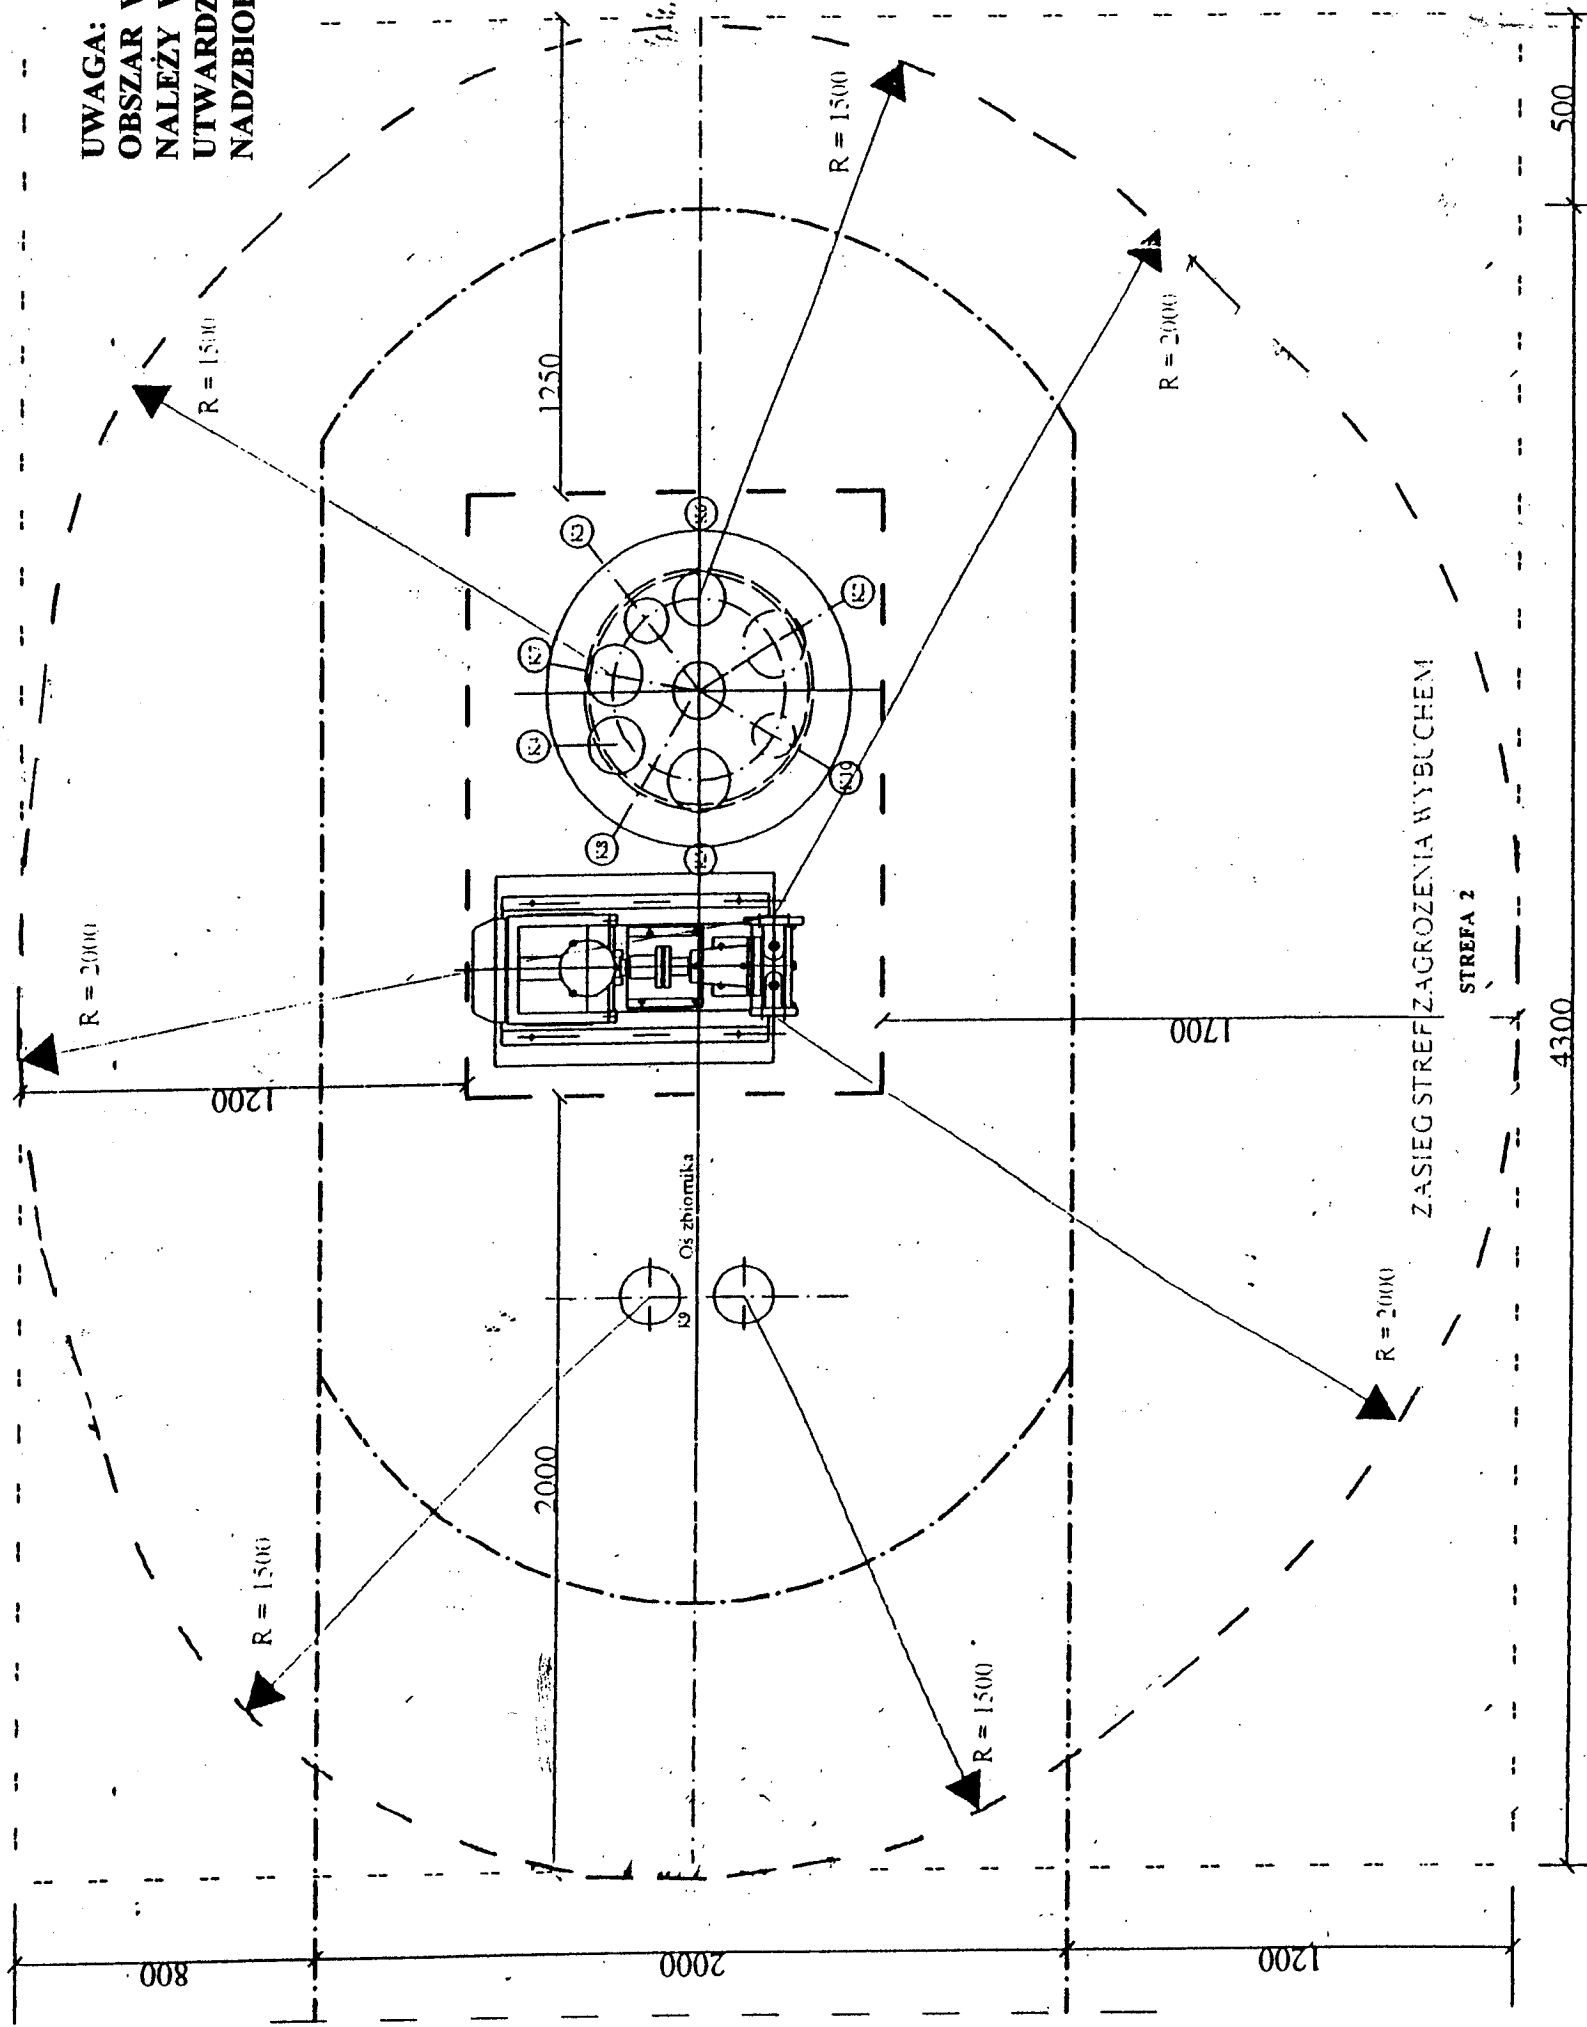

**NOVA** PROJEKT ARCHITEKCI sp. z o.o.  
40-083 Katowice, ul. Zabriska 14/11,  
T: 666 831 811; E: biuro@nova-  
projekt.pl  
P R O J E K T www.nova-projekt.pl;

**nazwa i adres inwestycji:**  
Budowa stacji paliw płynnych i gazu lpg z wiatłą dystrybutorową wraz z infrastrukturą techniczną, drogami wewnętrznymi, parkingami, instalacjami, zbiornikami i pylonami

**Wierchowiska Dugle, trasa S17**  
dz.nr: 42/3, 43/3, 43/4  
jednostka ewidencyjna: 061703\_5;  
Obręb 0035 Wierchowiska Dugle

**rysunek:** Zasięg strefy zagrożenia wybuchem dla LPG.

|             |                         |          |                   |
|-------------|-------------------------|----------|-------------------|
| branża:     | Paliwowa                | faza:    | Projekt budowlany |
| zespół:     | Imię i nazwisko         | nr upr.  | podpis            |
| projektant: | mgr inż. Bogdan Oginski | L9146/95 |                   |
| skala:      |                         | data:    | luty 2026         |
|             |                         | nr rys.: | P15               |