


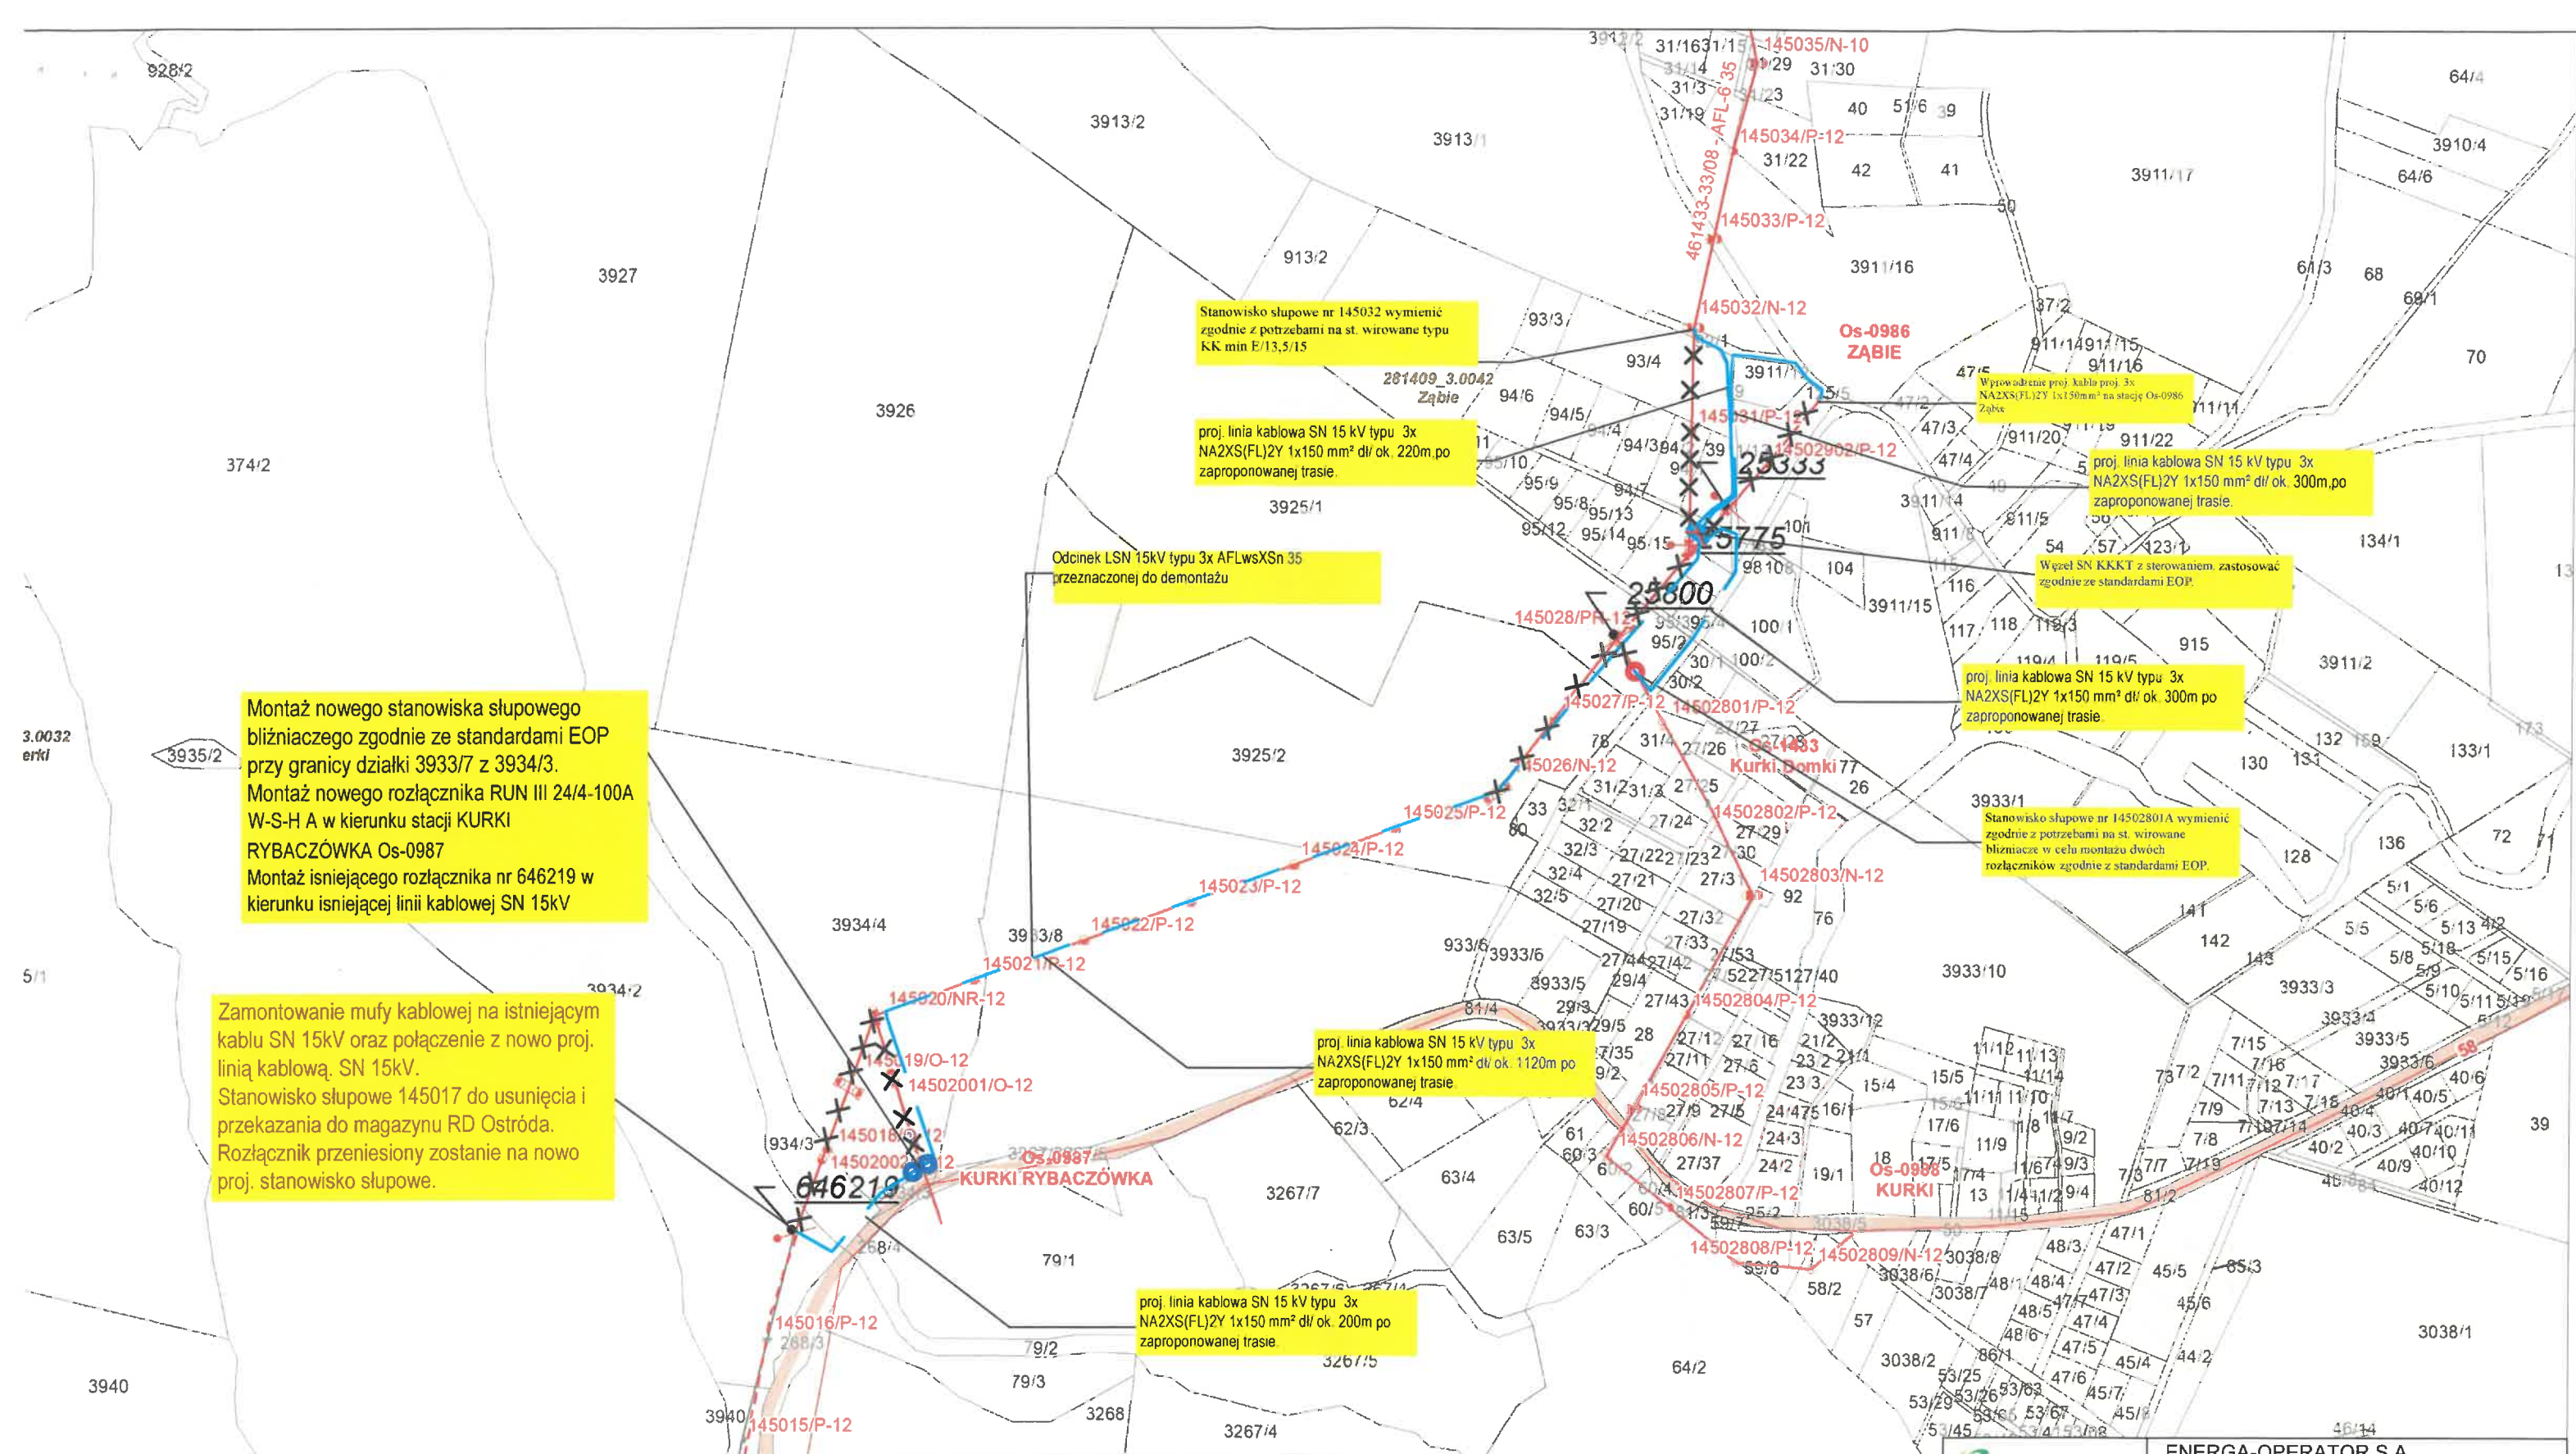

Montaż nowego stanowiska słupowego bliźniaczego zgodnie ze standardami EOP przy granicy działki 3933/7 z 3934/3. Montaż nowego rozłącznika RUN III 24/4-100A W-S-H A w kierunku stacji KURKI RYBACZÓWKA Os-0987. Montaż istniejącego rozłącznika nr 646219 w kierunku istniejącej linii kablowej SN 15kV

Zamontowanie mufy kablowej na istniejącym kablu SN 15kV oraz połączenie z nowo proj. linią kablową SN 15kV. Stanowisko słupowe 145017 do usunięcia i przekazania do magazynu RD Ostróda. Rozłącznik przeniesiony zostanie na nowo proj. stanowisko słupowe.

Stanowisko słupowe nr 145032 wymienić zgodnie z potrzebami na st. wirowane typu KK min E/13,5/15

proj. linia kablowa SN 15 kV typu 3x NA2XS(FL)2Y 1x150 mm² d/ł ok. 220m po zaproponowanej trasie.

Odcinek LSN 15kV typu 3x AFLwsXsn 35 przeznaczony do demontażu

Wprowadzenie proj. kabla proj. 3x NA2XS(FL)2Y 1x150mm² na stację Os-0986 Zabie

proj. linia kablowa SN 15 kV typu 3x NA2XS(FL)2Y 1x150 mm² d/ł ok. 300m po zaproponowanej trasie.

Węzeł SN KKKT z sterowaniem zastosować zgodnie ze standardami EOP.


proj. linia kablowa SN 15 kV typu 3x NA2XS(FL)2Y 1x150 mm² d/ł ok. 300m po zaproponowanej trasie.

Stanowisko słupowe nr 14502801A wymienić zgodnie z potrzebami na st. wirowane bliźniacze w celu montażu dwóch rozłączników zgodnie z standardami EOP.

proj. linia kablowa SN 15 kV typu 3x NA2XS(FL)2Y 1x150 mm² d/ł ok. 1120m po zaproponowanej trasie.

proj. linia kablowa SN 15 kV typu 3x NA2XS(FL)2Y 1x150 mm² d/ł ok. 200m po zaproponowanej trasie.

 Energa operator		ENERGA-OPERATOR S.A. Oddział w Olsztynie Rejon Dystrybucji w Ostródzie	
OBIEKT	Wytyczne techniczne do projektowania oraz budowy LSN Olsztynek – Nidzica II 4614 OBMBS/64/26334		
TEMAT	Wymiana odcinków linii napowietrznej SN na linie kablowe od St. 145017 do st. 145032 wraz z odgałęzieniem od 145020 do 14502002 kier. Kurki Rybaczówka, oraz budowa węzła przy st. nr 145029 typu KKKT z telesterowaniem		
NAZWA RYS.	Mapa E-01		
OPRACOWAŁ	Marcin Łachmański		Data 04-2026
SPRAWDZIŁ	Dariusz Syguła		Skala b/s
ZATWIERDZIŁ	Przemysław Kulesza		Nr rys.

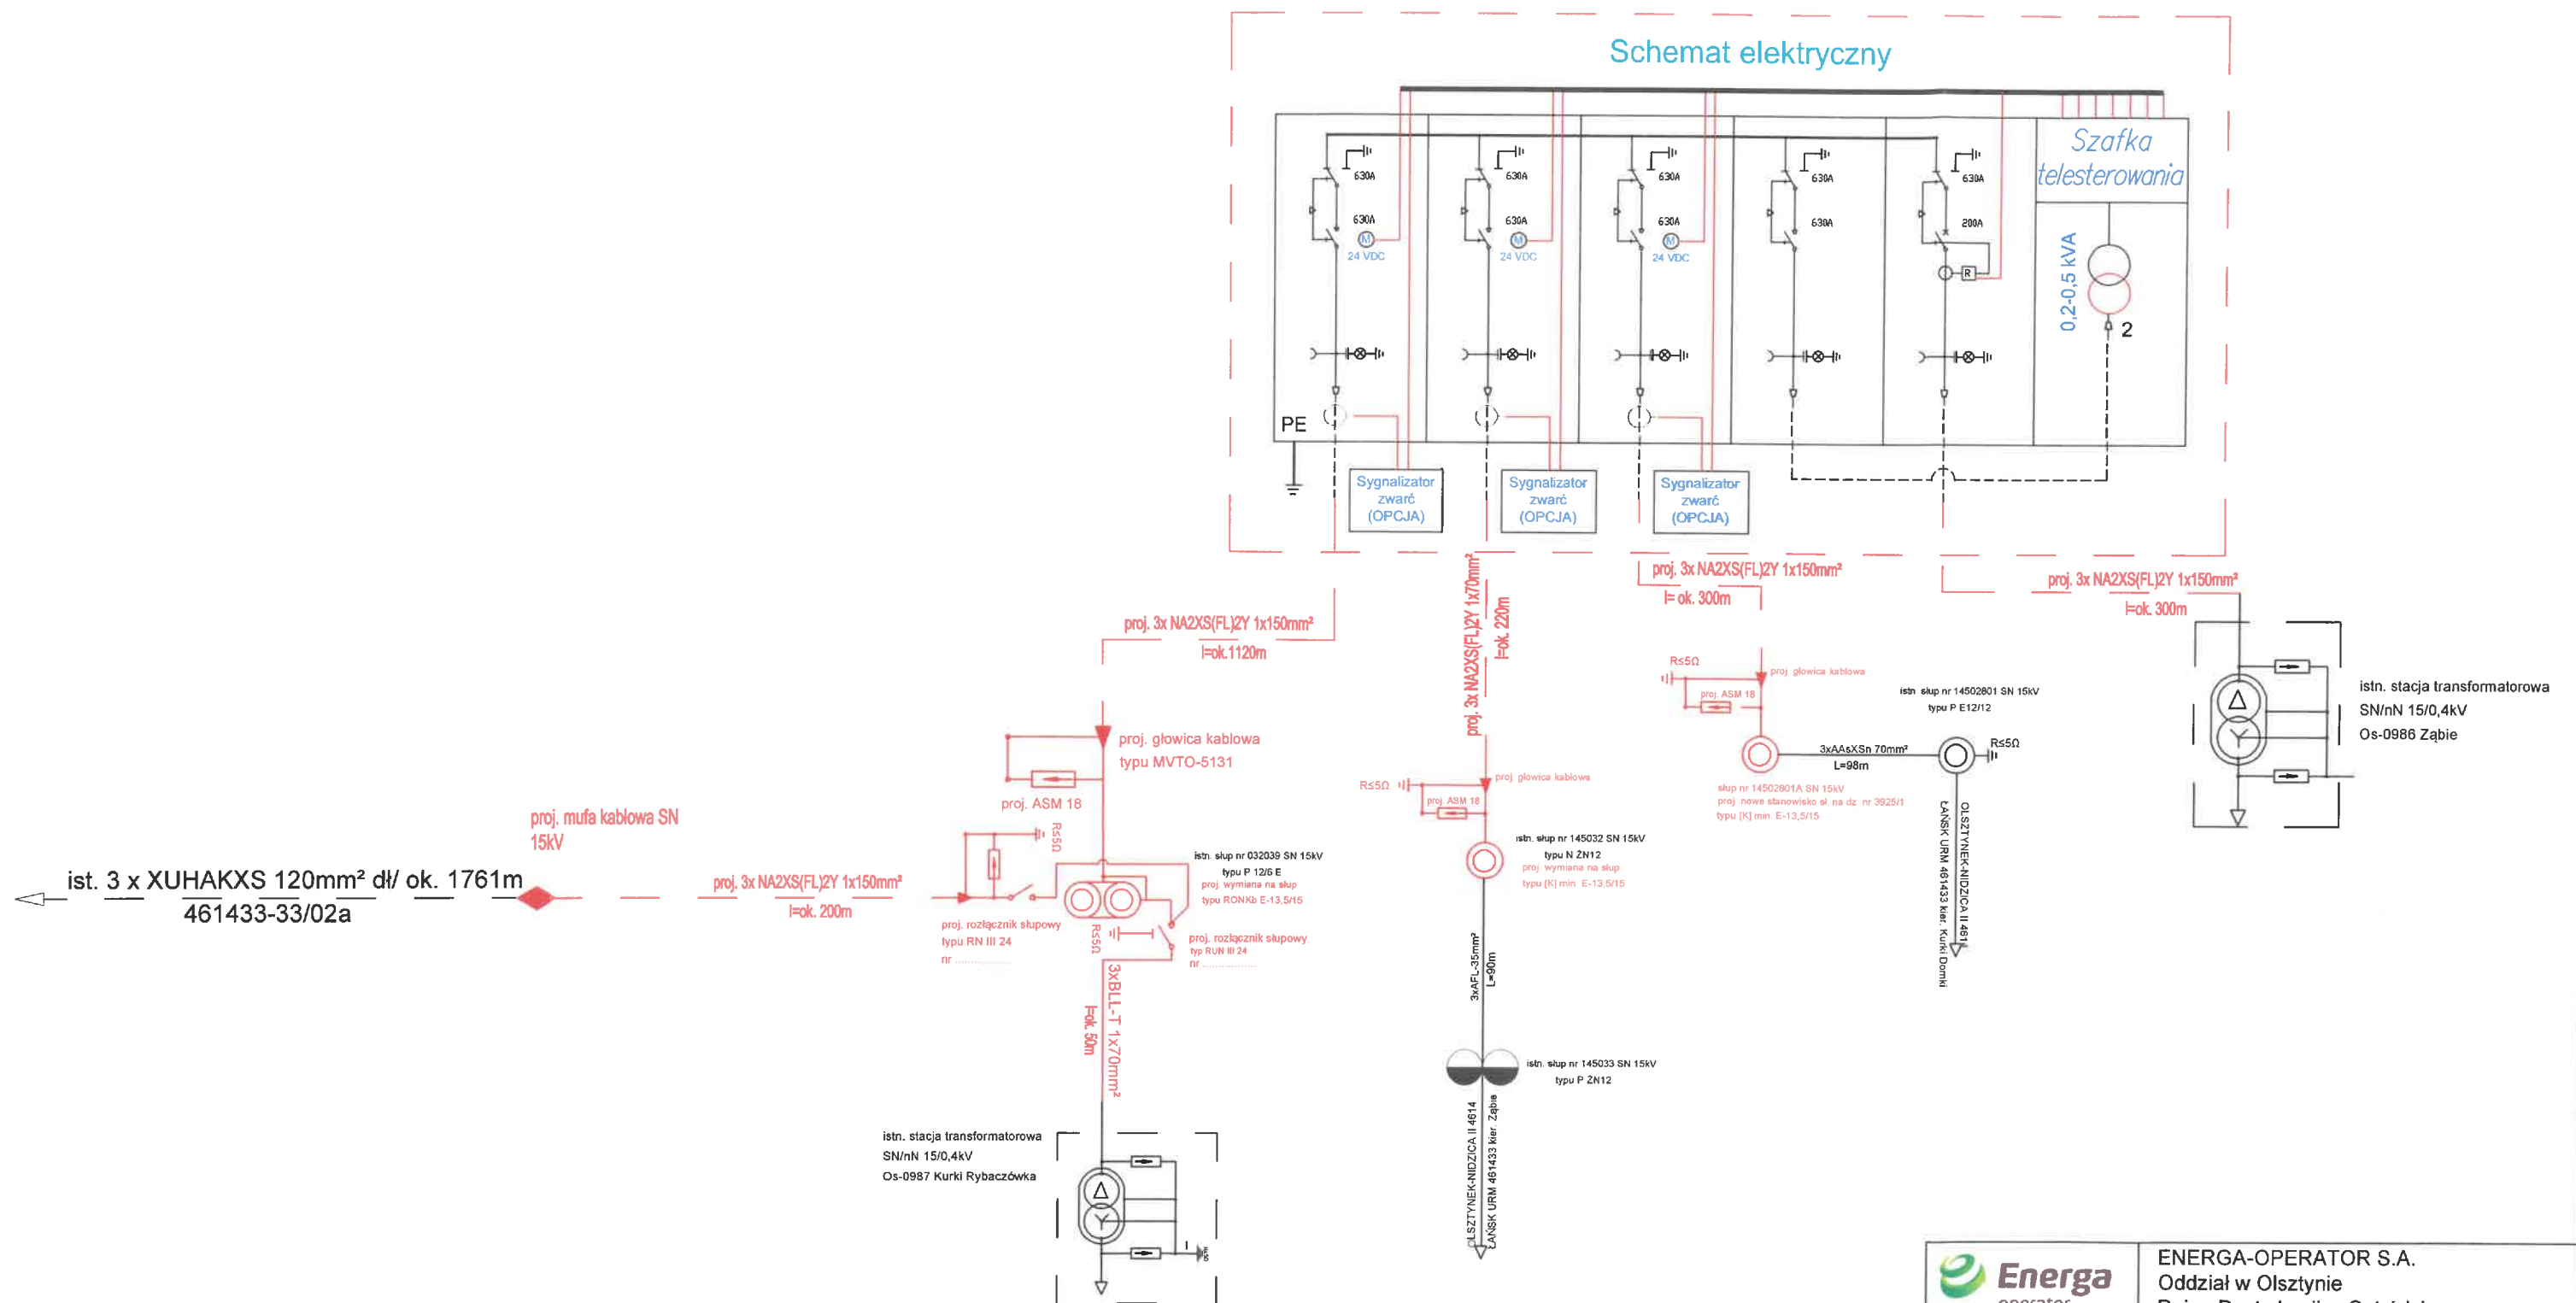

 Energa operator		ENERGA-OPERATOR S.A. Oddział w Olsztynie Rejon Dystrybucji w Ostródzie	
OBIEKT	Wytyczne techniczne do projektowania oraz budowy LSN Olsztynek – Nidzica II 4614 OBMBS/64/26334		
TEMAT	Wymiana odcinków linii napowietrznej SN na linię kablową od St. 145017 do st. 145032 wraz z odgałęzieniem od 145020 do 14502002 kier. Kurki Rybaczówka, oraz budowa węzła przy st. nr 145029 typu KKKT z telesterowaniem		
NAZWA RYS.	Schemat jednokreskowy E-02		
OPRACOWAŁ	Marcin Łachmański		Data 04-2026
SPRAWDZIŁ	Dariusz Syguła		Skala b/s
ZATWIERDZIŁ	Przemysław Kulesza		Nr rys.



