

Oświadczam, że niniejszy dokument został opracowany w wyniku prac geodezyjnych i kartograficznych, których rezultaty zawiera operat techniczny pozytywnie zweryfikowany. Oświadczam, że jestem świadomy odpowiedzialności karnej za złożenie fałszywego oświadczenia.

Identyfikator zgłoszenia prac geodezyjnych	GD-I.6642.1.4016.2025
Organ służby geodezyjnej, który otrzymał zgłoszenie	Starosta olsztyński
Wykonawca prac geodezyjnych	GEO-STREFA GRZEGORZ KOPER
Nr oraz data sporządzenia dokumentu zawierającego wynik pozytywnej weryfikacji	Protokół Weryfikacji nr GD-I.6642.1.4016.2025_1 z dnia 26.11.2025
Imię i nazwisko oraz nr uprawnień zawodowych kierownika prac	Grzegorz Koper Upr. zaw. nr 23288

Signed by /
Podpisano przez:
Grzegorz Koper
Date / Data:
2025-11-26 09:01

GEODETA
mgr inż. Grzegorz Koper
upr. zaw. nr 23288

MAPA DO CELÓW PROJEKTOWYCH		
Identyfikator zgłoszenia pracy geodezyjnej		GD-I.6642.1.4016.2025
Powiat	identyfikator	olsztyński
	nazwa	Jonkowo
Jednostka ewidencyjna	identyfikator	281407_2
	nazwa	Jonkowo
Obręb ewidencyjny	identyfikator	281407_2.0017
	nazwa	Szałstry
Nr działki ewidencyjnej		71
Skala mapy		1:500
Nazwa układu współrzędnych	prostokątnych płaskich	PL-2000/7
	wysokości	PL-EVRF2007-NH
Oznaczenie granic obszaru aktualizacji		
UWAGA: Nie przeprowadzono badania ksiąg wieczystych i nie wyklucza się istnienia służebności gruntowych w granicach projektowanej inwestycji.		
UWAGA: Nie wyklucza się istnienia w terenie innych niewykazanych na niniejszej mapie urządzeń podziemnych, które nie były zgłoszone do inwentaryzacji powykonawczej.		
UWAGA: Granice działek wniesiono na podstawie danych udostępnionych przez PODGiK bez prawnego ich analizowania.		
GEO-STREFA GRZEGORZ KOPER www.geo-strefa.pl Myki 95 10-374 Myki +48 662 264 694 NIP 761-150-89-90 REGON 386693870 biuro@geo-strefa.pl mgr inż. Grzegorz Koper upr. zaw. nr 23288 20.11.2025r. imię i nazwisko, nr uprawnień oraz data i podpis geodety uprawnionego, reprezentującego wykonawcę, który opracował mapę		




PROJEKT ZAGOSPODAROWANIA TERENU

gm. Jonkowo, obr. Szalstry, dz. nr 71

LEGENDA:

- 1 - BUDYNEK MIESZKALNY JEDNORODZINNY
- 2 - BUDYNEK GARAŻOWY
- 3 - MIEJSCE NA ODPADY STAŁE

- PROJEKTOWANY BUDYNEK MIESZKALNY JEDNORODZINNY
- TERENY ZIELNE (BIOLOGICZNE CZYNNE)
- NAWIERZCHNIA ZWIROWA (DOJAZD)
- OGRODZENIE AZUROWE min. 25% H=220cm
- A-B-C-D - TEREN INWESTYCJI
- NIEPRZEKACZALNA LINIA ZABUDOWY
- WEJŚCIA DO BUDYNKU
- ZJAZD NA DZIAŁKĘ
- MIEJSCA PARKINGOWE (2szt - w garażu)

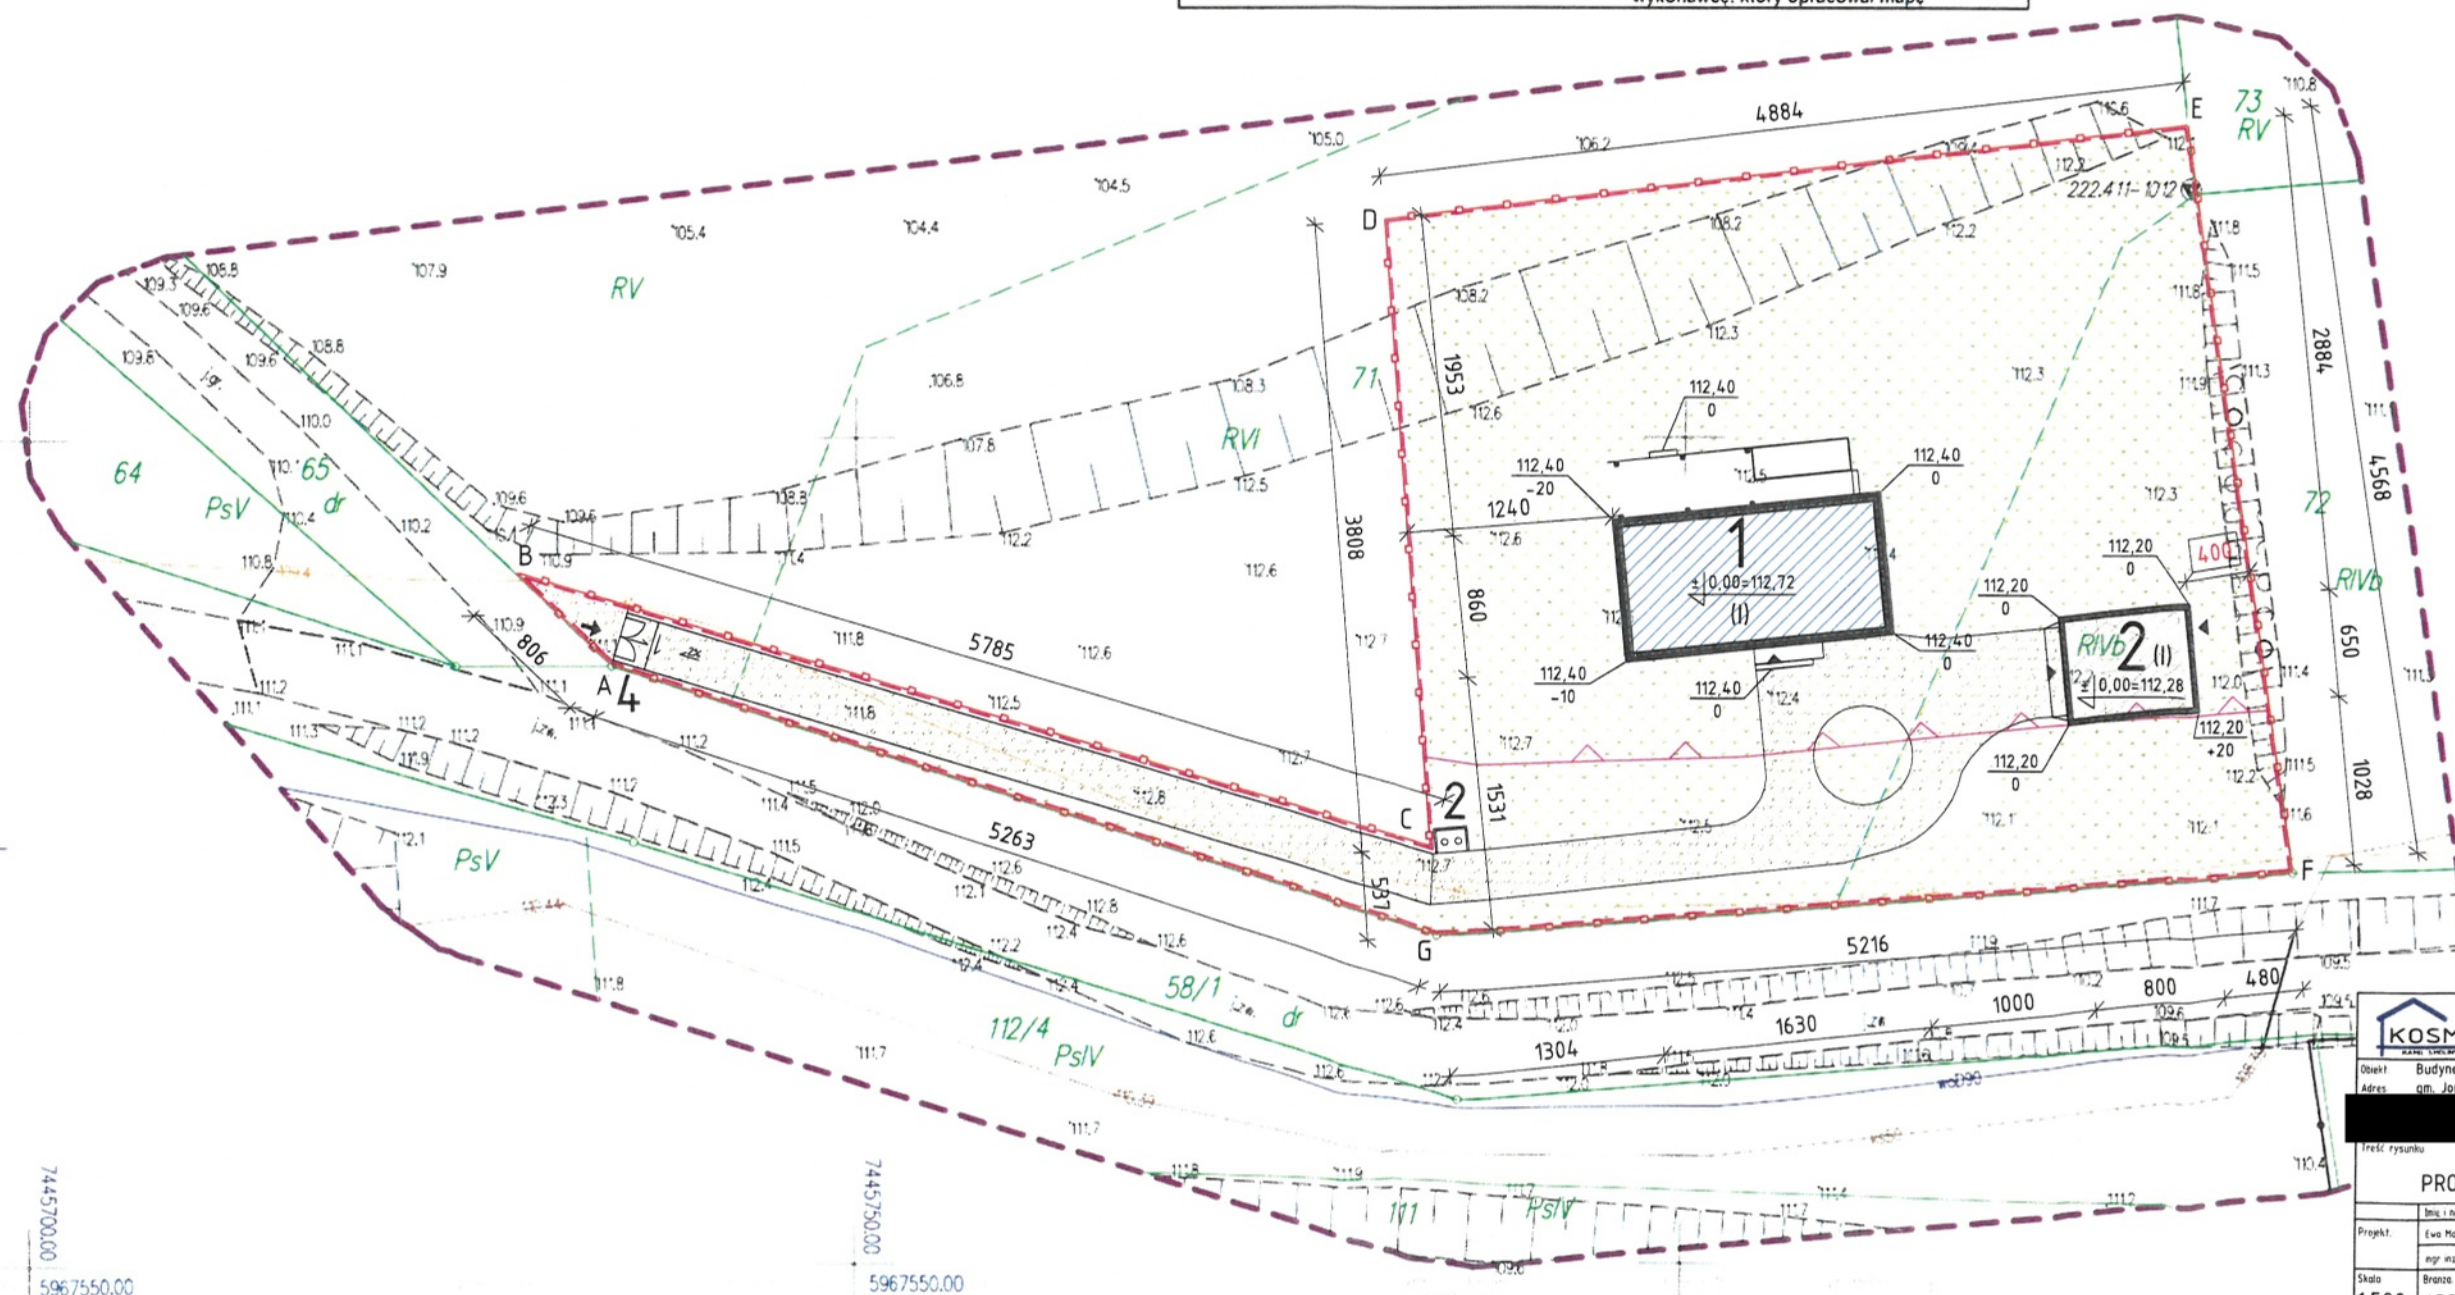

Oświadczam, że treść mapy na której wykonano projekt zagospodarowania terenu jest zgodna z treścią oryginału mapy do celów projektowych.

Ewa Małkiewicz
upr. nr. Wa 518/92
izba arch. MAZ/BO/5318/02

Pracownia projektowa-usługowa KOSMO Kamil Smolński ul. Zielona 7, 11-042 Jonkowo tel. 505-347-177 email: projekt.kosmo@gmail.com		
Obiekt: Budynek mieszkalny jednorodzinny, budynek garażowy		
Adres: gm. Jonkowo, obr. Szalstry, dz. nr 71		
Treść rysunku		
PROJEKT ZAGOSPODAROWANIA TERENU		
Projekt:	Imię i nazwisko	Nr uprawnień
Skala:	mgr inż. Kamil Smolński	Wa-518/92
1:500	BRONIA	WAM/0093/PWOK/18
ARCHITEKTONICZNA	Data wydania	Nr rysunku
	01.2026	PZT-1