


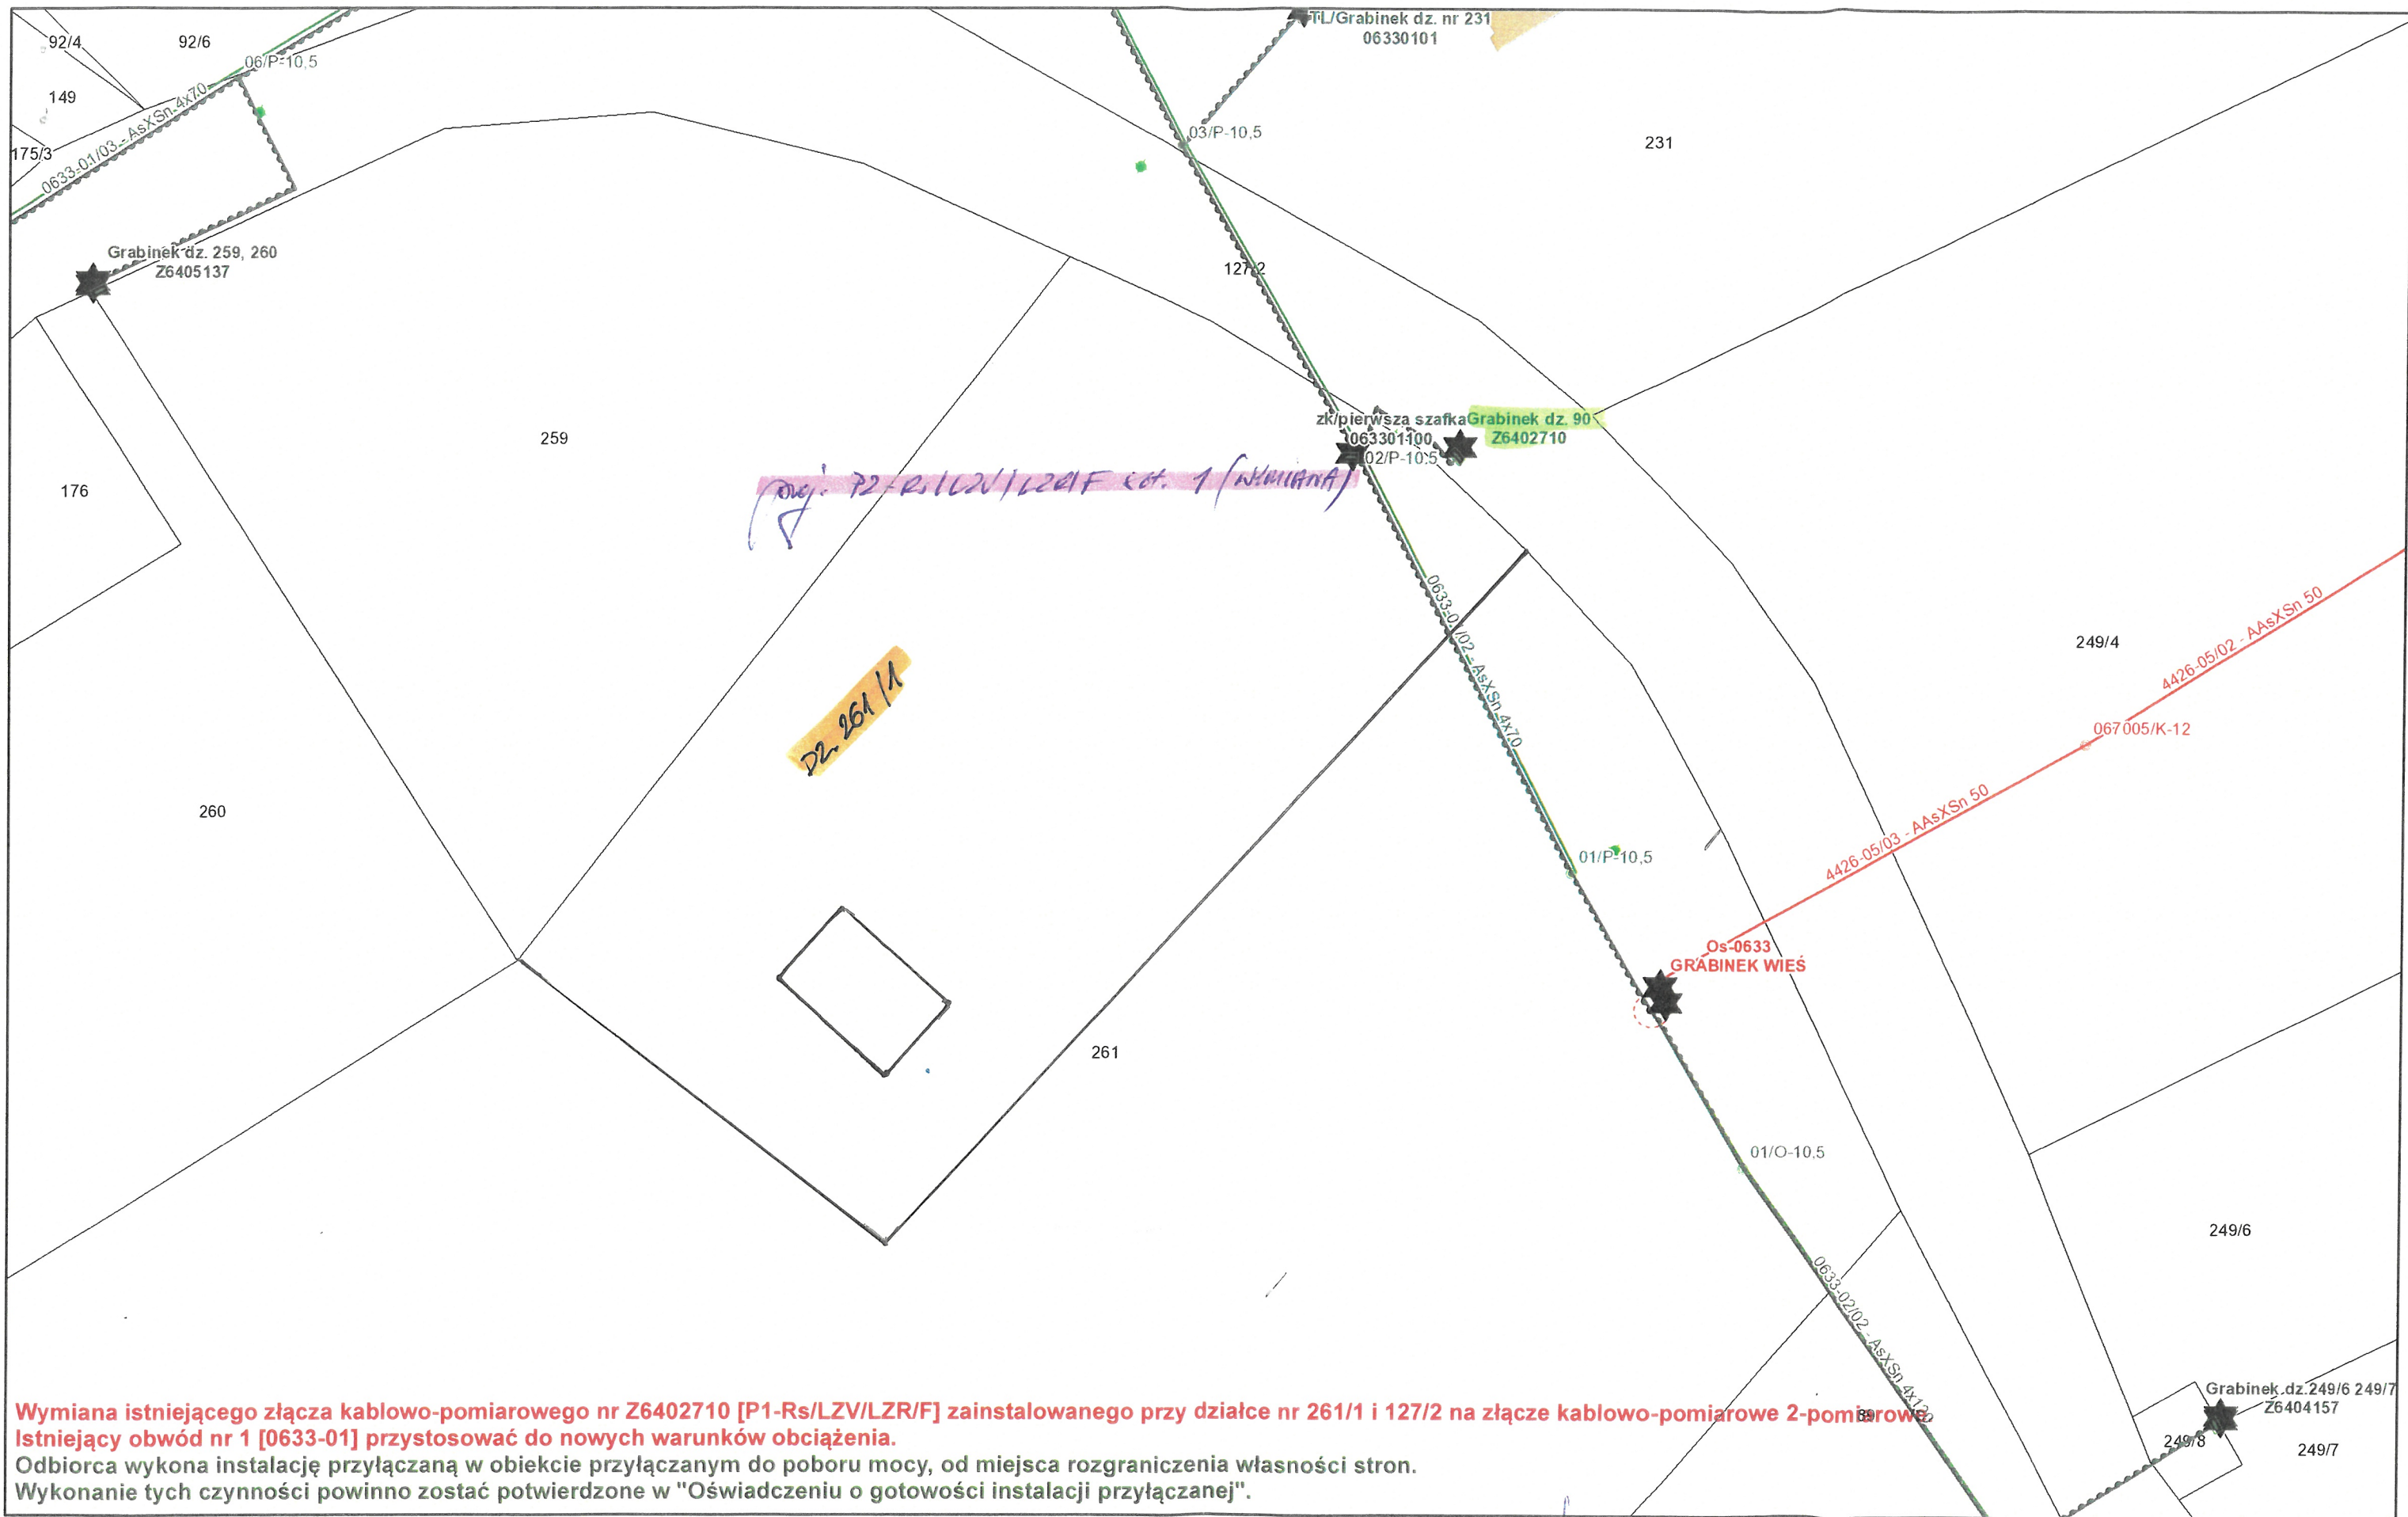

marca 12, 2026

P/26/017581
ZASILANIE DOCELOWE - GR. V
MOC 15 kW ETIMAT T 3p. 25A

Os-0633 GRABINEK WIEŚ obw. nr 01 k-k LICHTAJNY
TR-250kVA, SZ-51 gG/zab. 3x100A
przewód AsXSn 4x70mm2 dł. 78m, kabel NA2XY 4x70mm2 dł. 30m, złącze P1-Rs/LZV/LZR/F

Technik ds. Przyłączeń
Krystian Cichorek
2026 -03- 18

1:500

